


PARCELA P 36

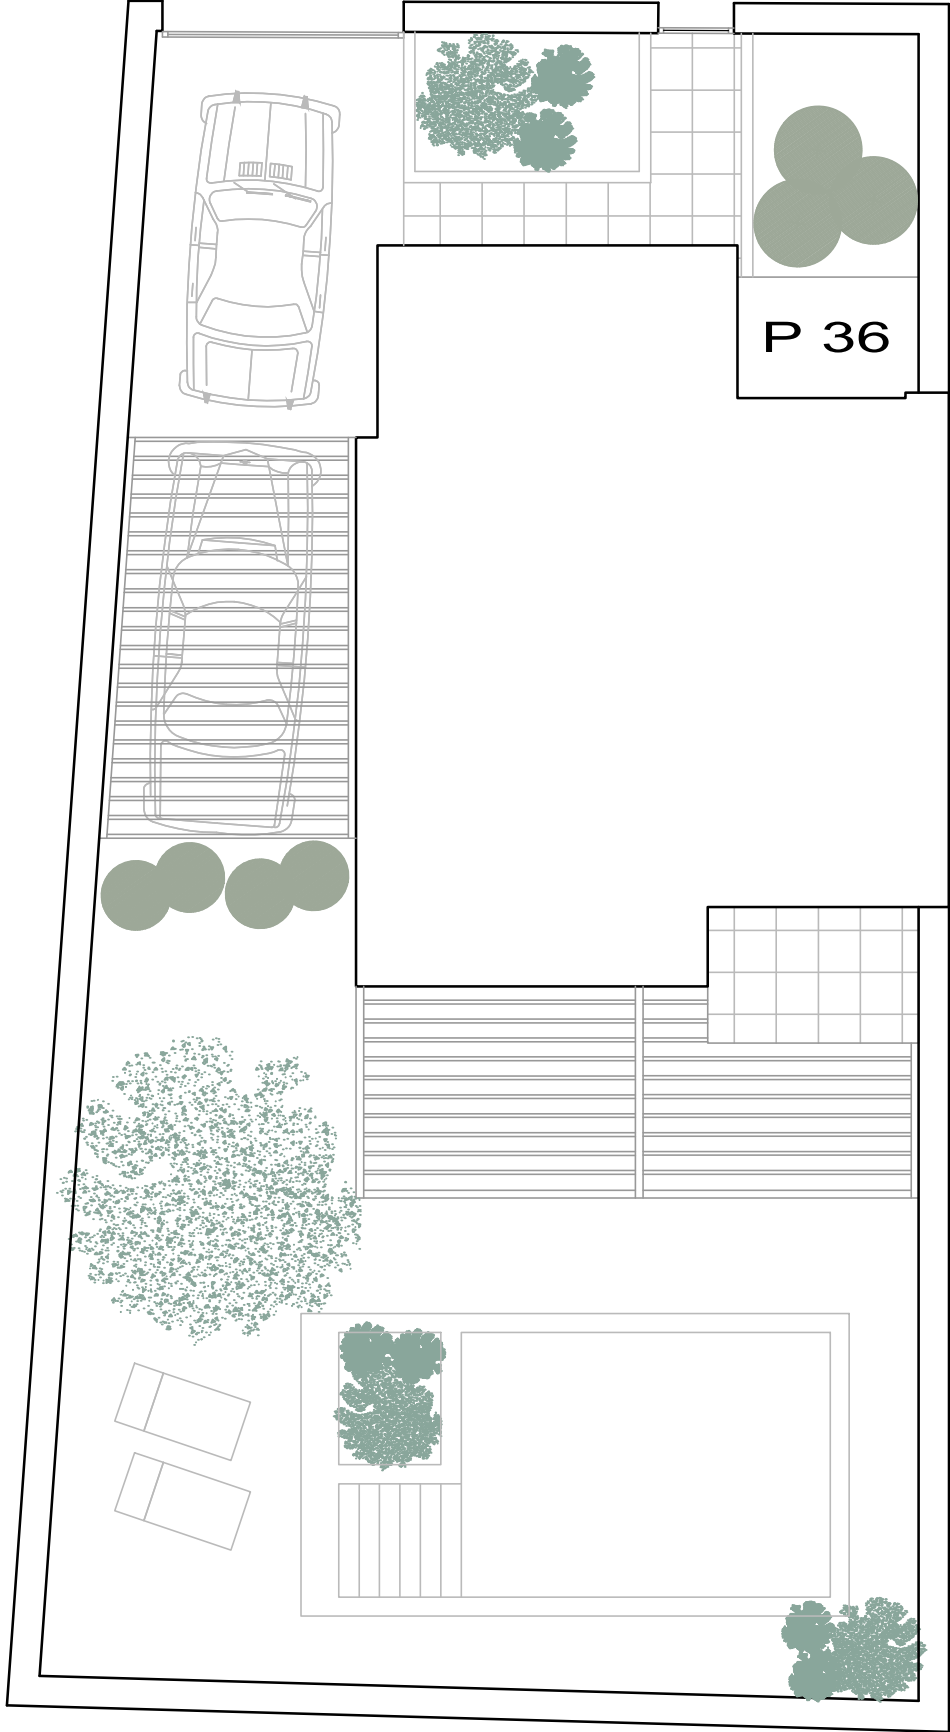


SUPERFICIE CONSTRUIDA P. BAJA	64,13 m2	S/E
Superficie Terraza P. Baja	20,97 m2	
SUPERFICIE CONSTRUIDA P. PRIMERA	64,94 m2	
Superficie Terraza P. Primera	5,16 m2	
TOTAL SUPERFICIE CONSTRUIDA	129,07 m2	
SUPERFICIE PARCELA	250,14 m2	
SUPERFICIE NETA PARCELA	165,04 m2	

API - 03 FUENTE EL SAZ DE JARAMA




MANZANA 36 - 52

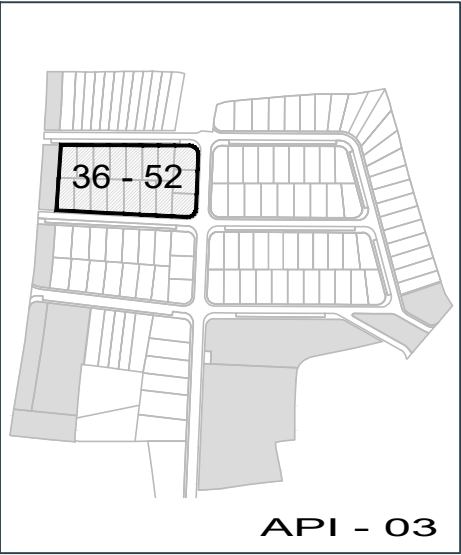



cenitbynido.com
- 910 403 044 -

Imágenes no contractuales y meramente ilustrativas sujetas a modificaciones de orden técnico, jurídico o comercial de la dirección facultativa o autoridad competente. Las infografías son orientativas y podrán ser objeto de verificación o modificación en los proyectos técnicos. La piscina y el mobiliario de las infografías interiores no está incluido y el equipamiento de las viviendas será el indicado en la correspondiente memoria de calidades. La certificación energética se corresponde con la establecida en el proyecto en trámite. Toda la información y entrega de documentación se hará según lo establecido en el REAL Decreto 515/1989 y demás normas que pudieran cumplimentario ya sean de carácter estatal o autonómico

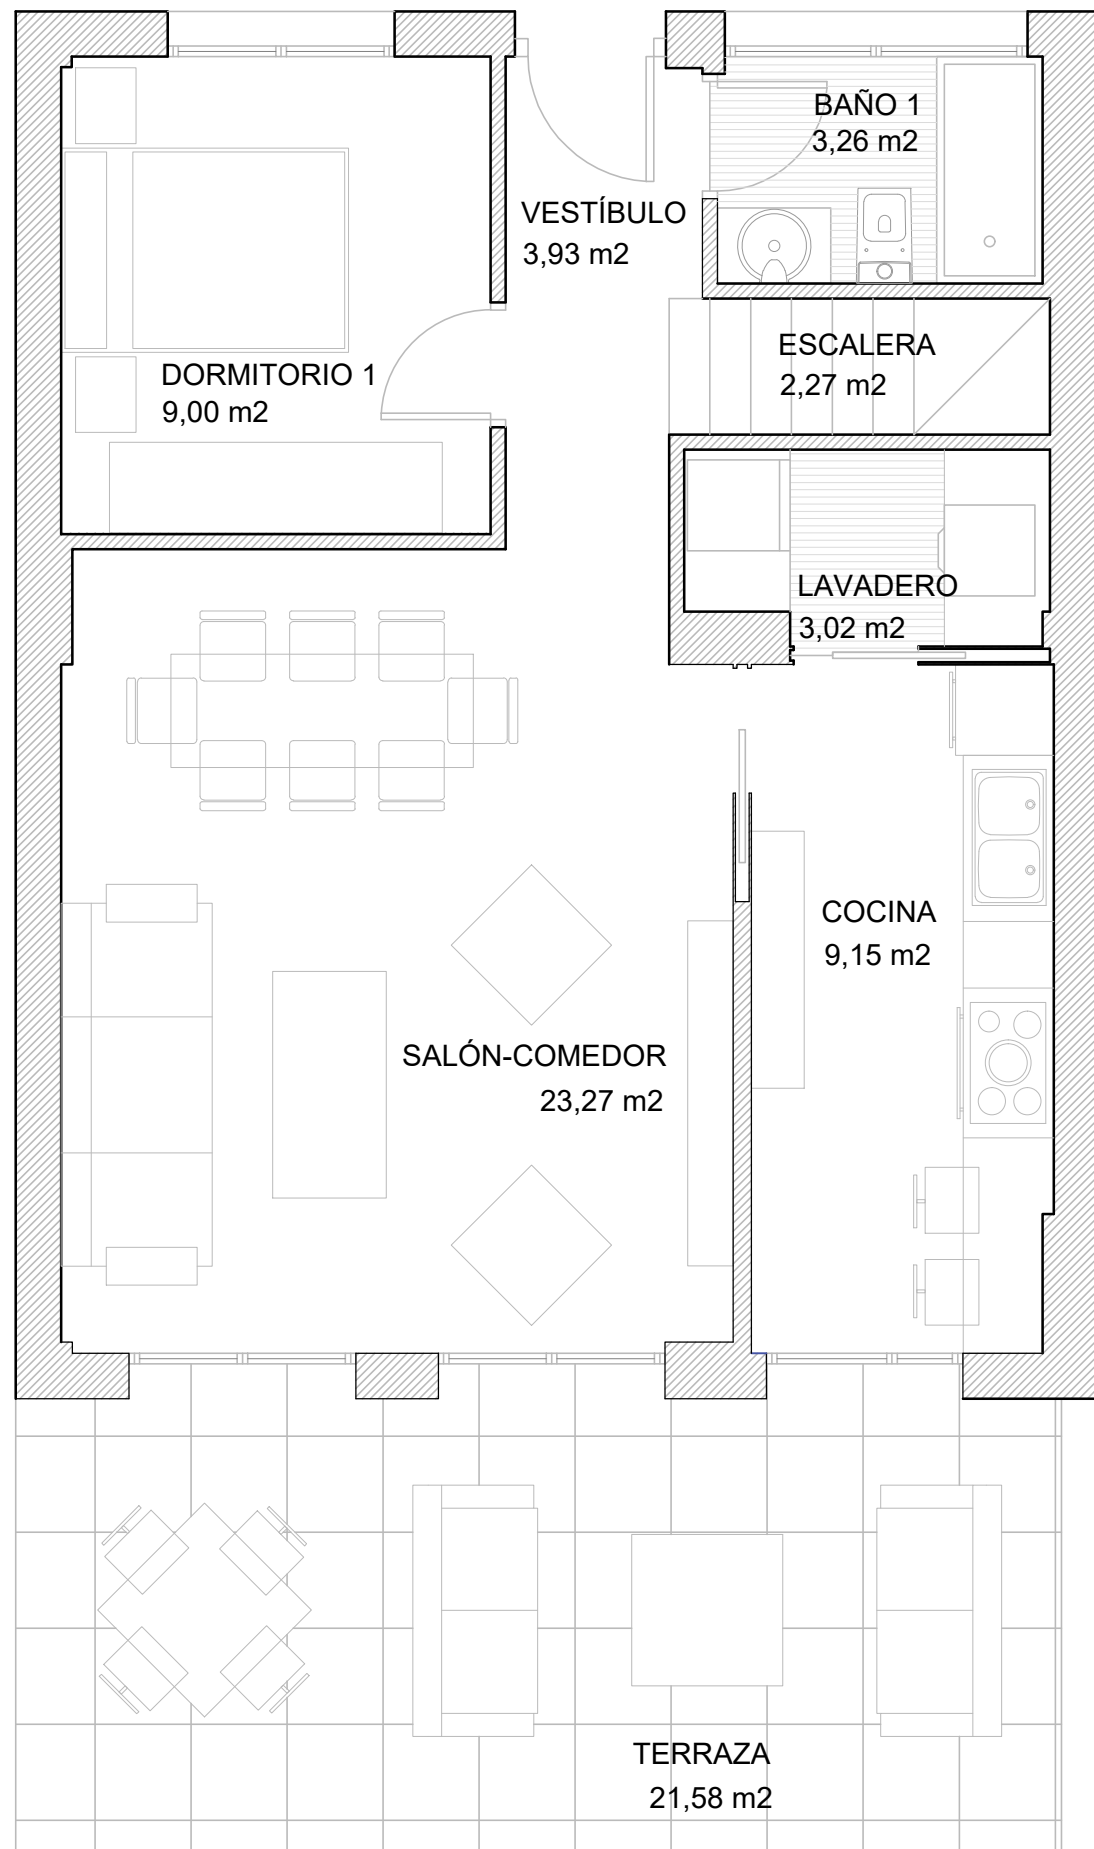

PLANTA BAJA

escala gráfica

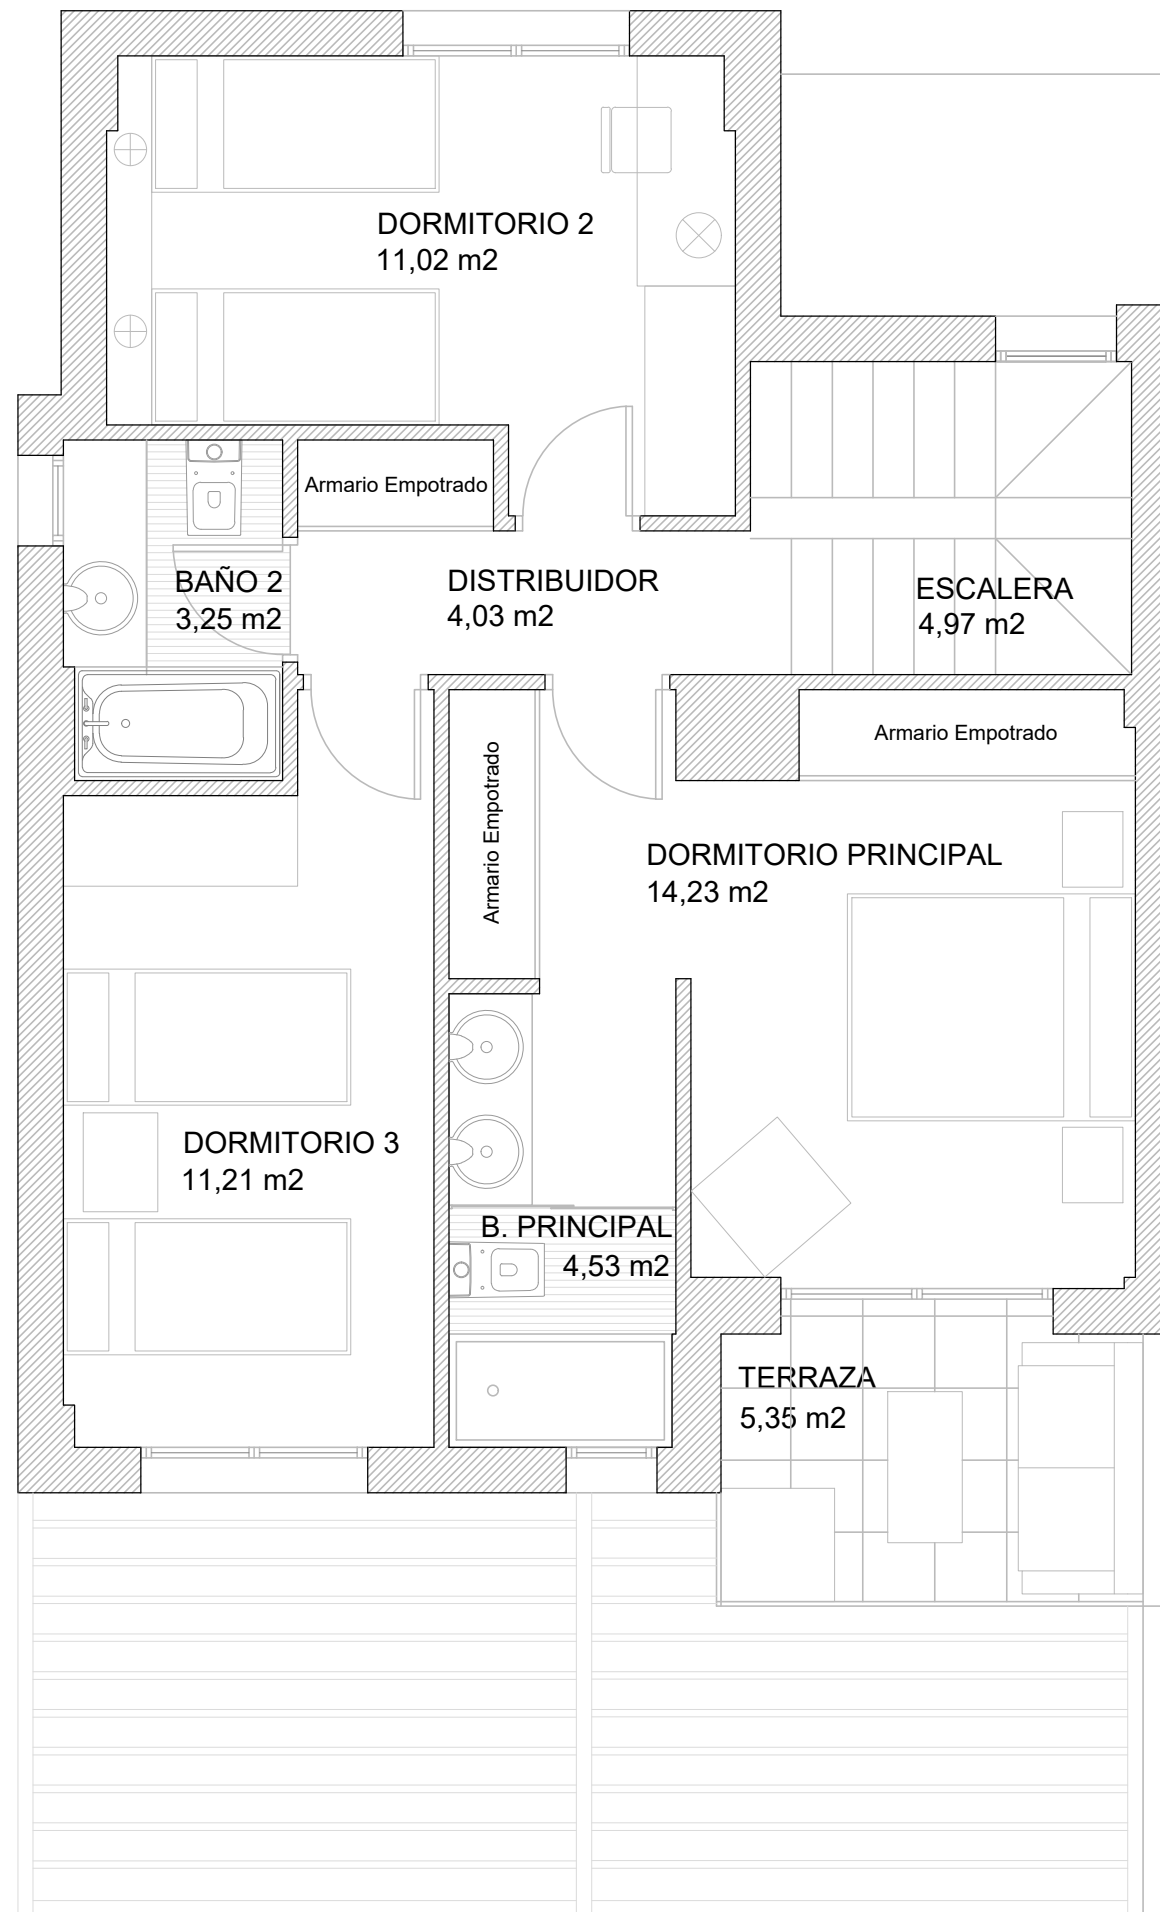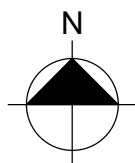

PLANTA PRIMERA

Plano a escala 1/50



PARCELA P 36


PLANTA BAJA 85,10 m2
PLANTA PRIMERA 70,10 m2

SUPERFICIE CONSTRUIDA 155,20 m2





www.cenitbynido.com

— 910 403 044 —

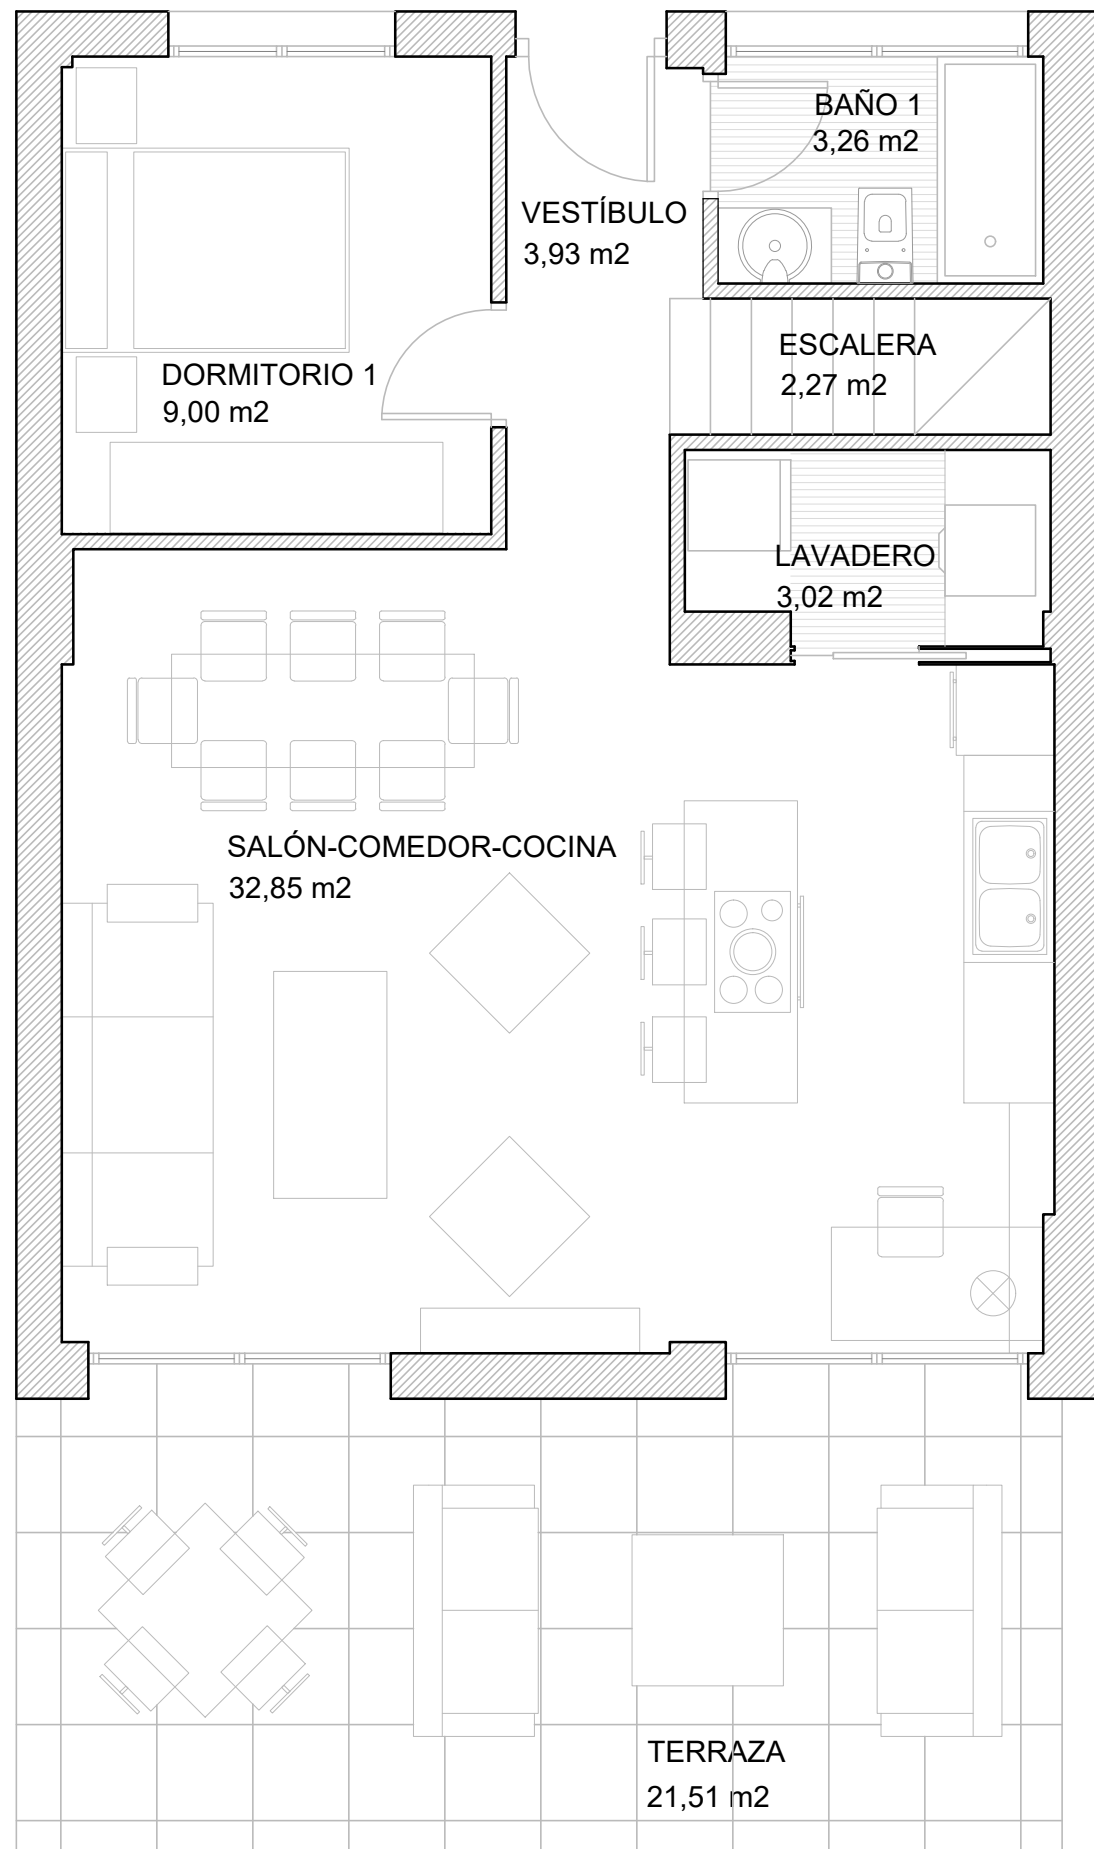

PLANTA BAJA

escala gráfica

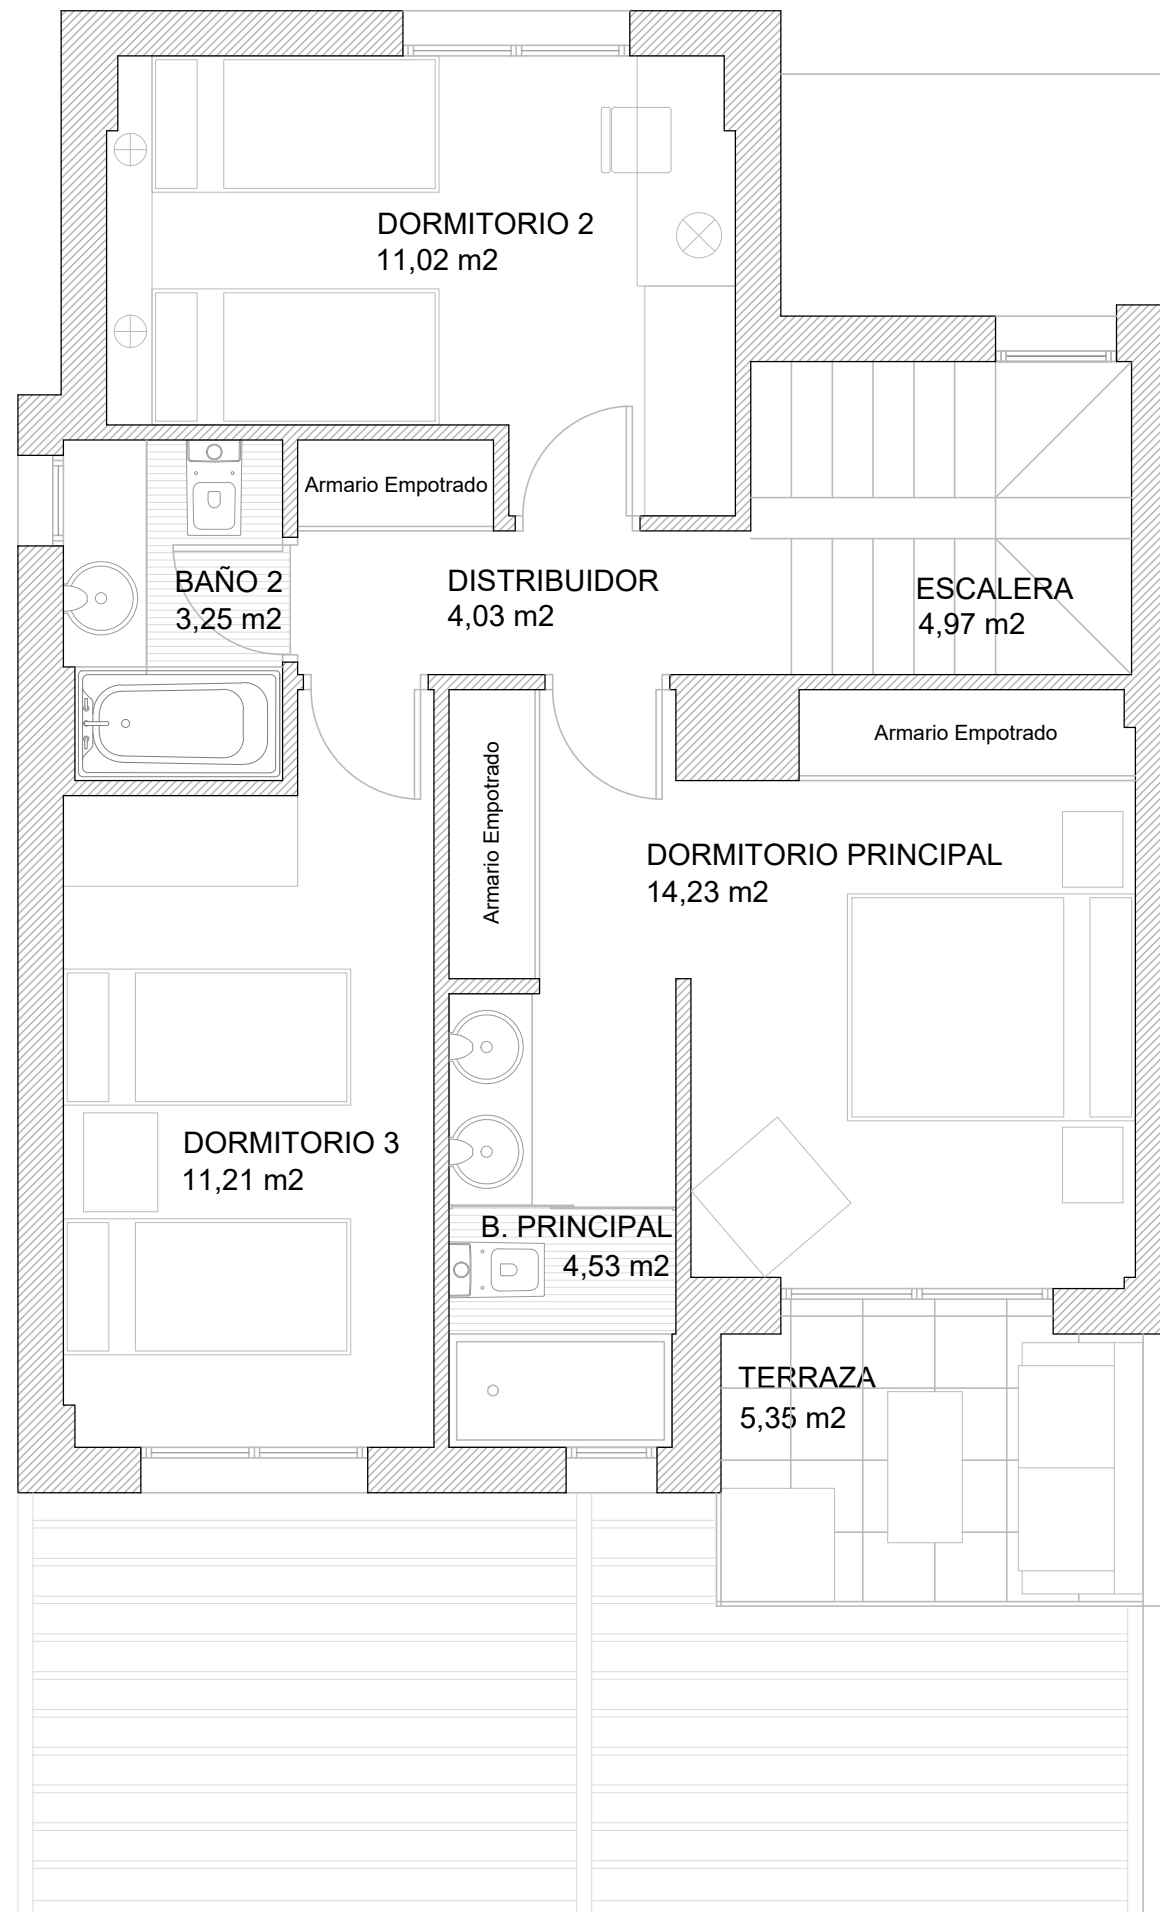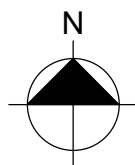

PLANTA PRIMERA

Plano a escala 1/50



PARCELA P 36

PLANTA BAJA 85,10 m2
PLANTA PRIMERA 70,10 m2


SUPERFICIE CONSTRUIDA 155,20 m2



www.cenitbynido.com

— 910 403 044 —

PARCELA P 37

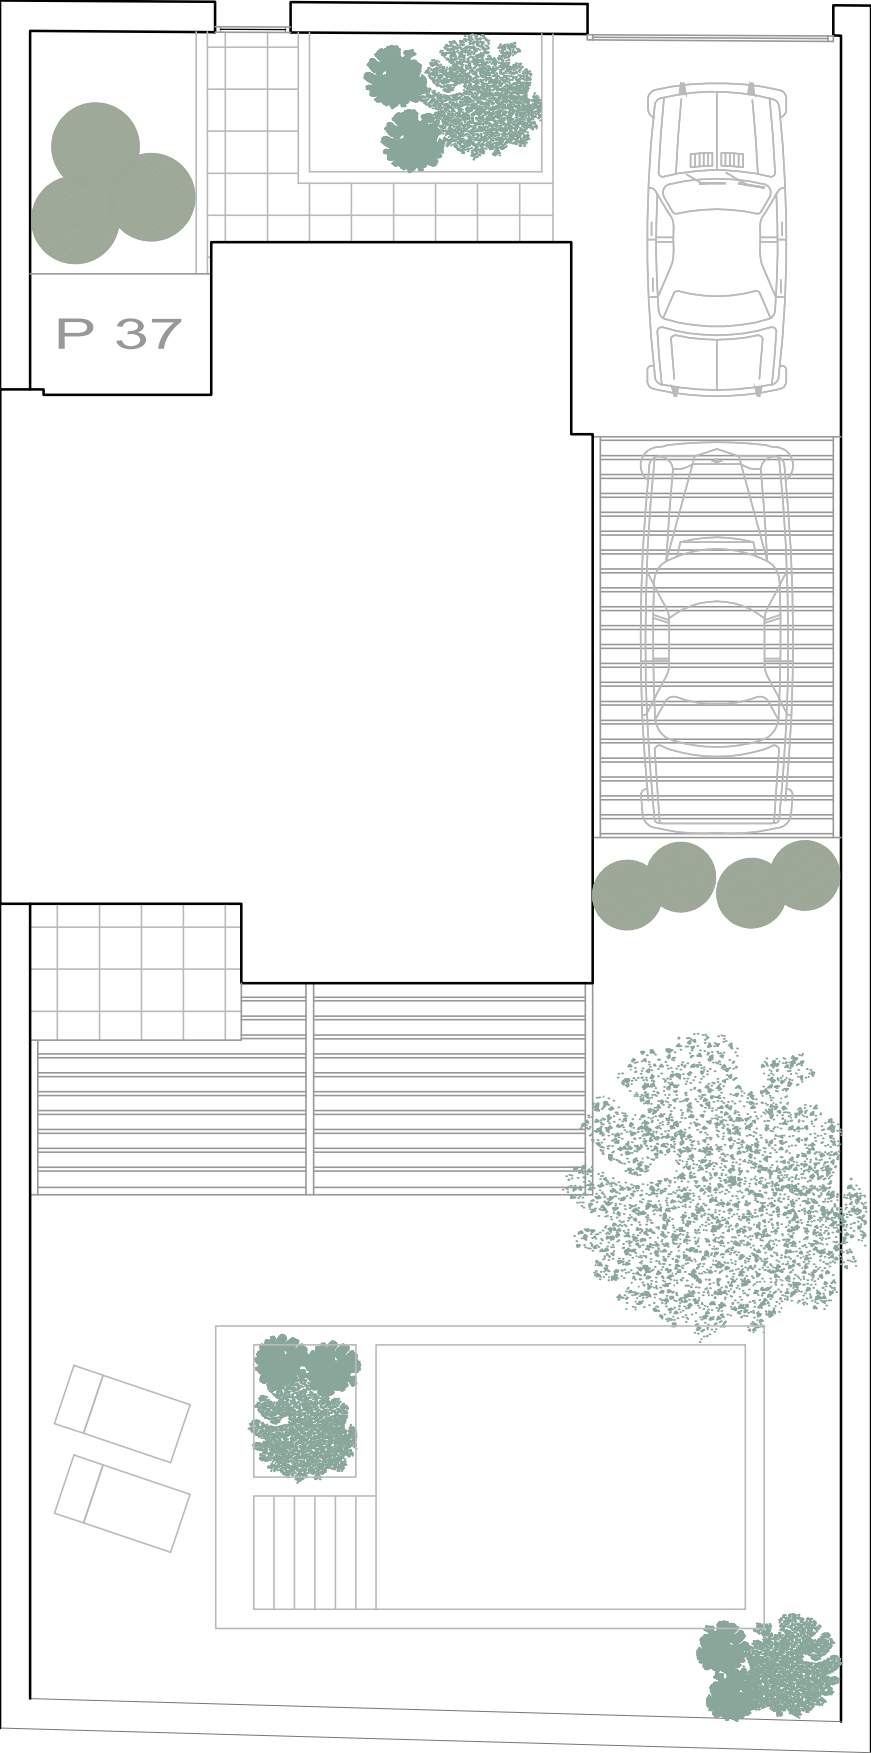


SUPERFICIE CONSTRUIDA P. BAJA	64,13 m2	S/E
Superficie Terraza P. Baja	20,97 m2	
SUPERFICIE CONSTRUIDA P. PRIMERA	64,94 m2	
Superficie Terraza P. Primera	5,16 m2	
TOTAL SUPERFICIE CONSTRUIDA	129,07 m2	
SUPERFICIE PARCELA	250,14 m2	
SUPERFICIE NETA PARCELA	165,04 m2	

A P I - 03 FUENTE EL SAZ DE JARAMA




MANZANA 36 - 52

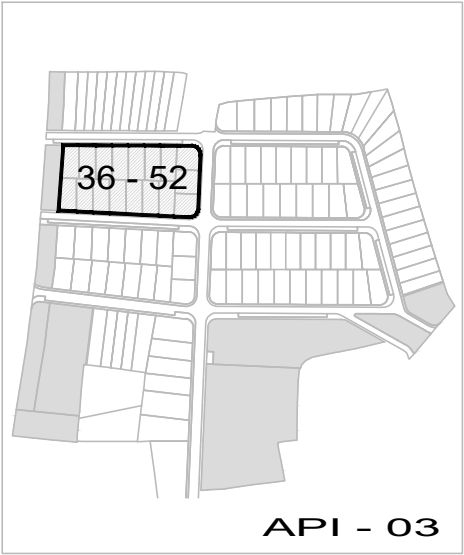


PARCELA P 37



cenitbynido.com
- 910 403 044 -


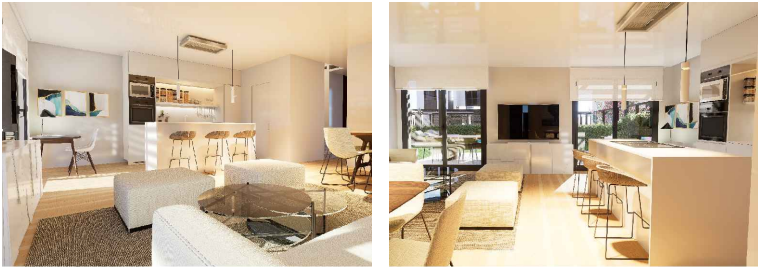


Imágenes no contractuales y meramente ilustrativas sujetas a modificaciones de orden técnico, jurídico o comercial de la dirección facultativa o autoridad competente. Las infografías son orientativas y podrán ser objeto de verificación o modificación en los proyectos técnicos. La piscina y el mobiliario de las infografías interiores no está incluido y el equipamiento de las viviendas será el indicado en la correspondiente memoria de calidades. La certificación energética se corresponde con la establecida en el proyecto en trámite. Toda la información y entrega de documentación se hará según lo establecido en el REAL Decreto 515/1989 y demás normas que pudieran cumplimentario ya sean de carácter estatal o autonómico

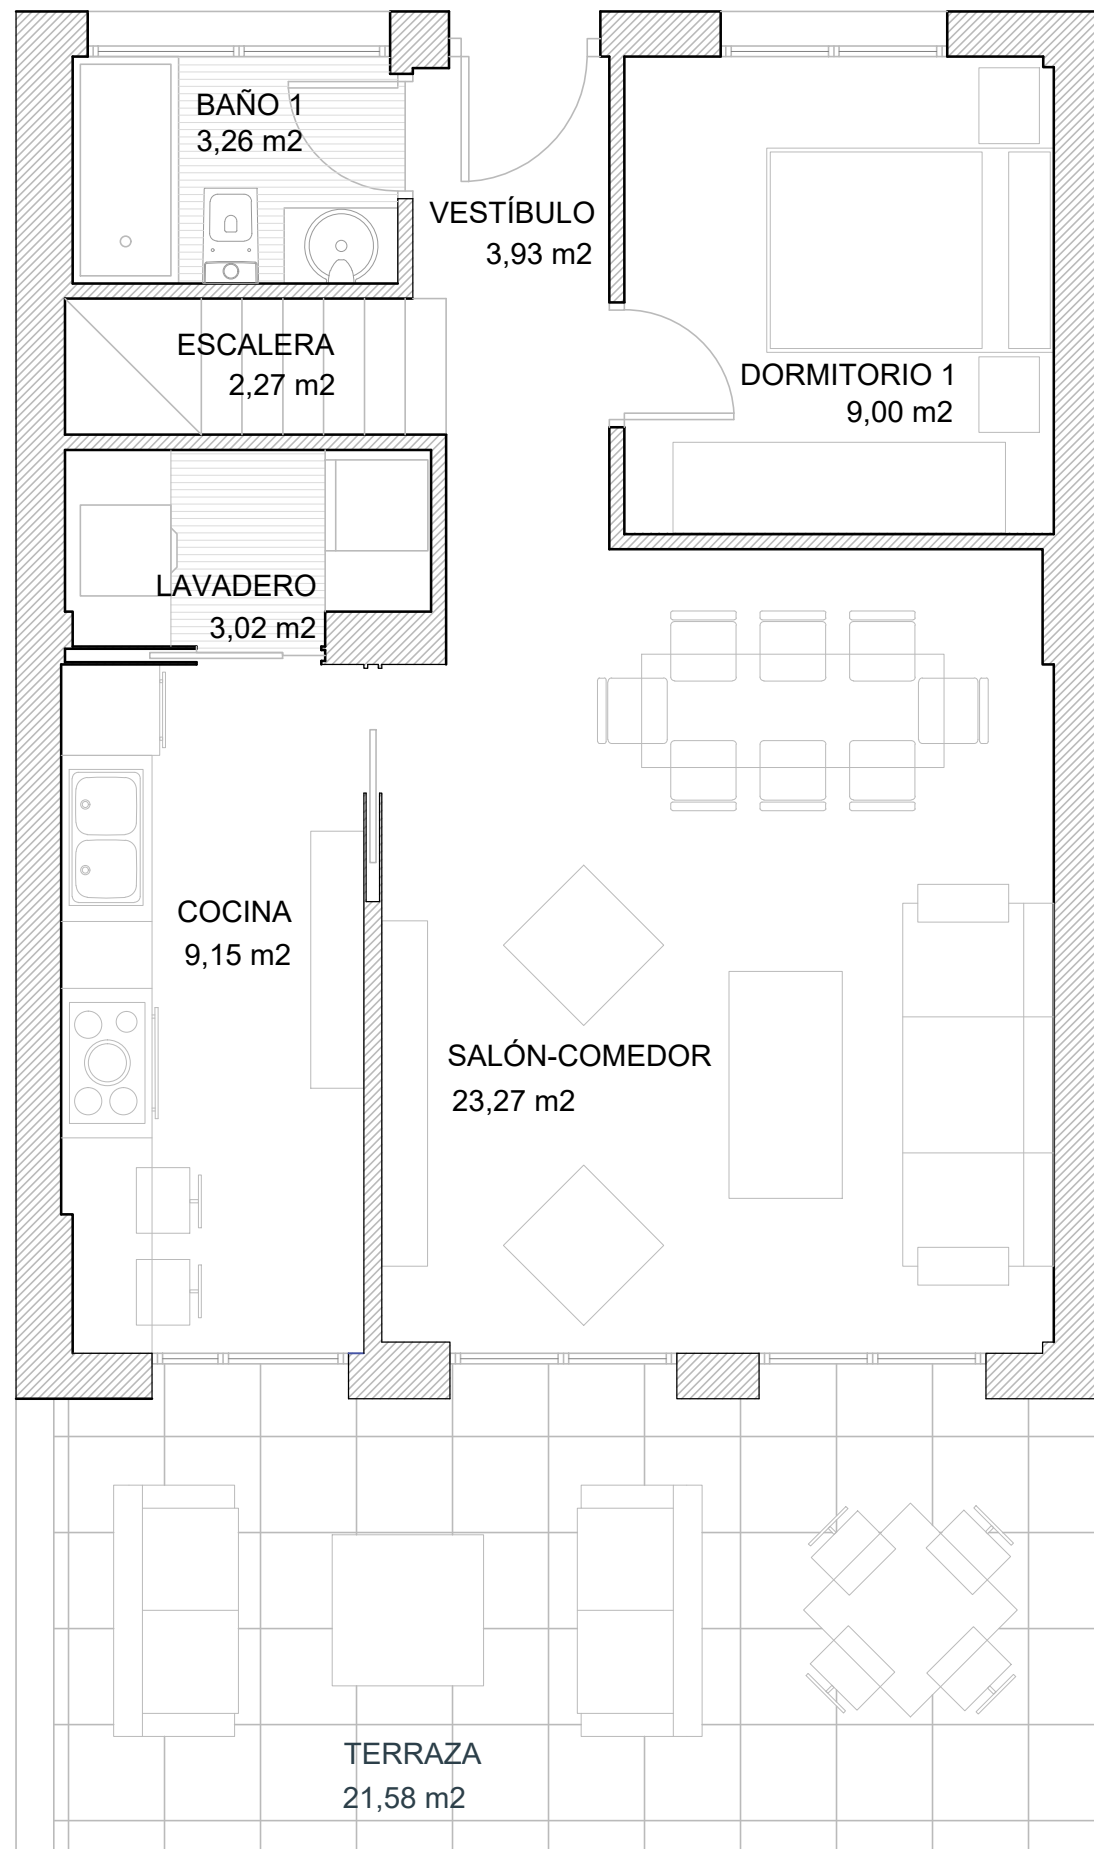

PLANTA BAJA

escala gráfica

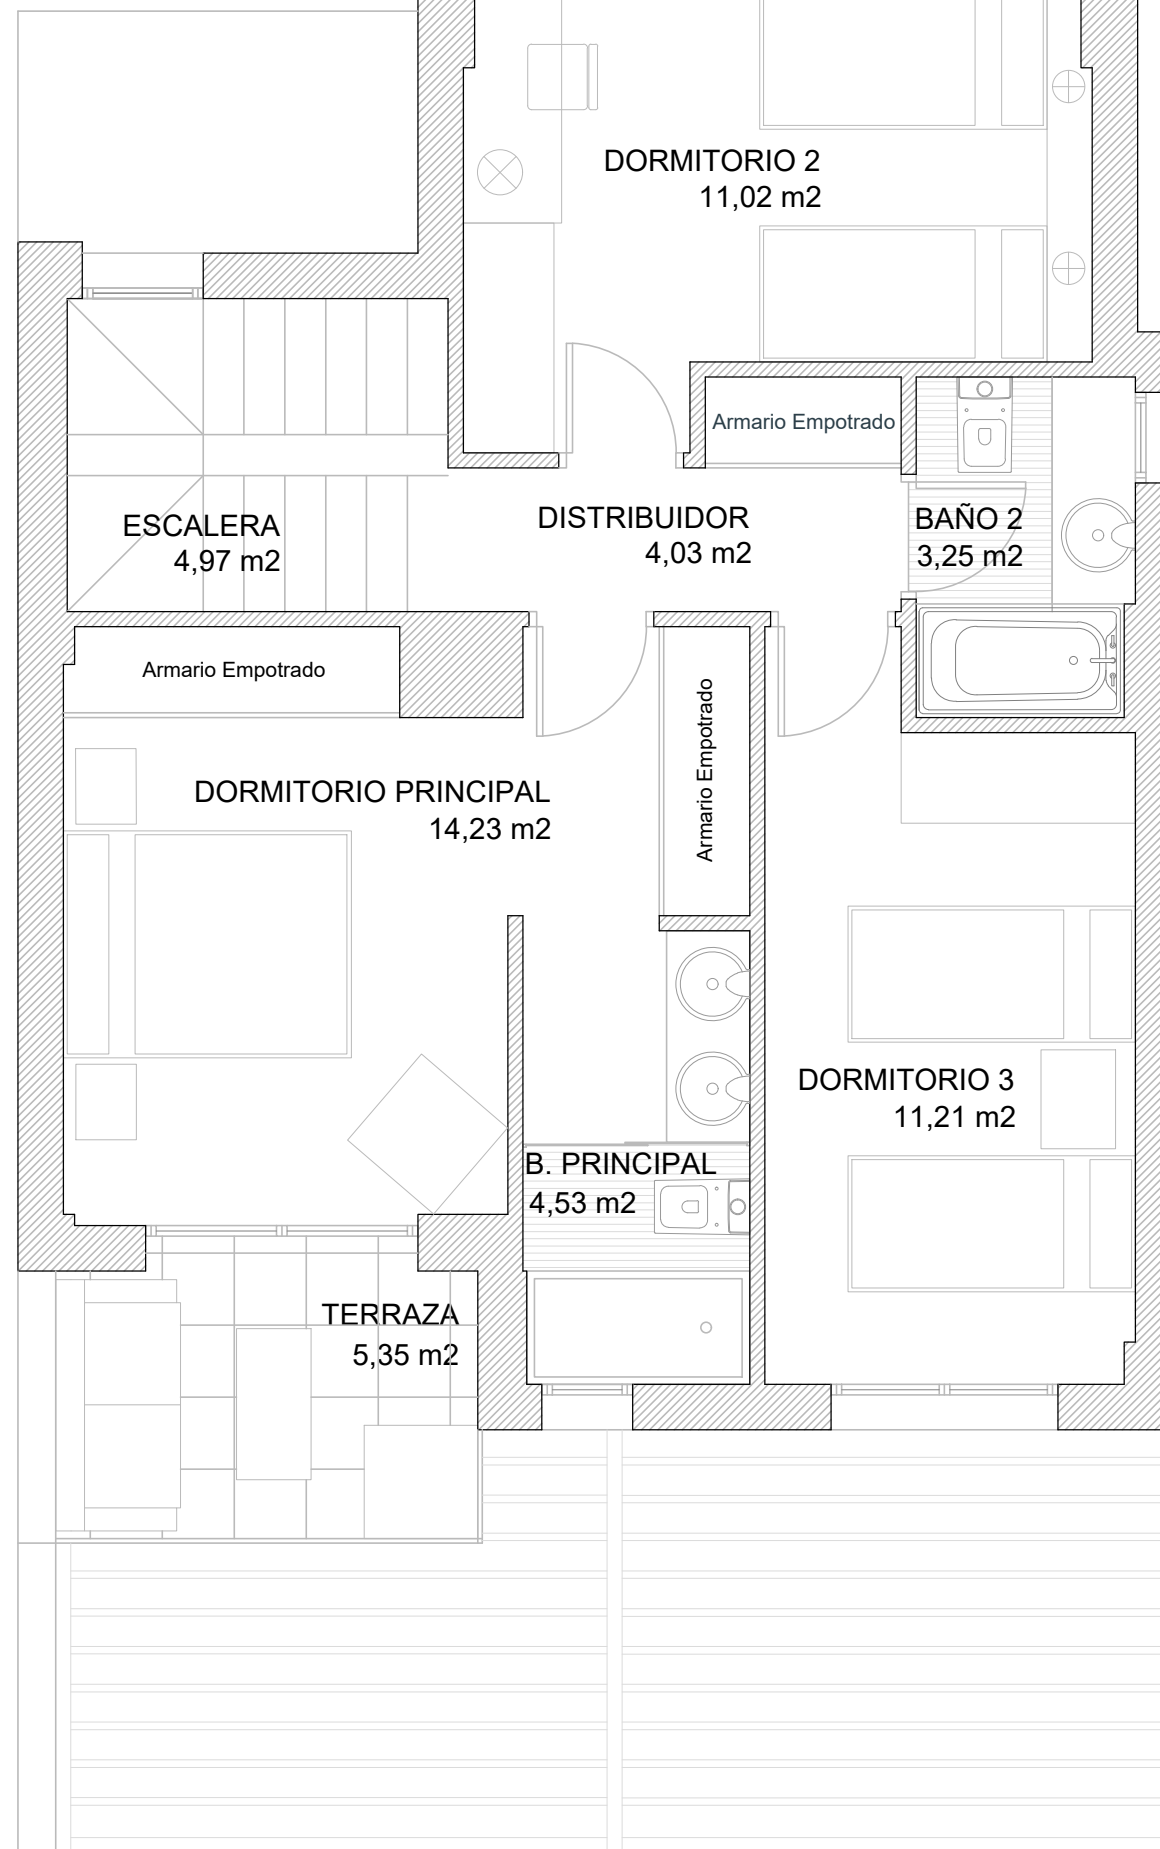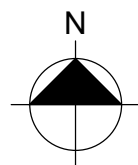

Plano a escala 1/50

PLANTA PRIMERA



PARCELA P 37


PLANTA BAJA 85,10 m2
PLANTA PRIMERA 70,10 m2

SUPERFICIE CONSTRUIDA 155,20 m2





www.cenitbynido.com

— 910 403 044 —

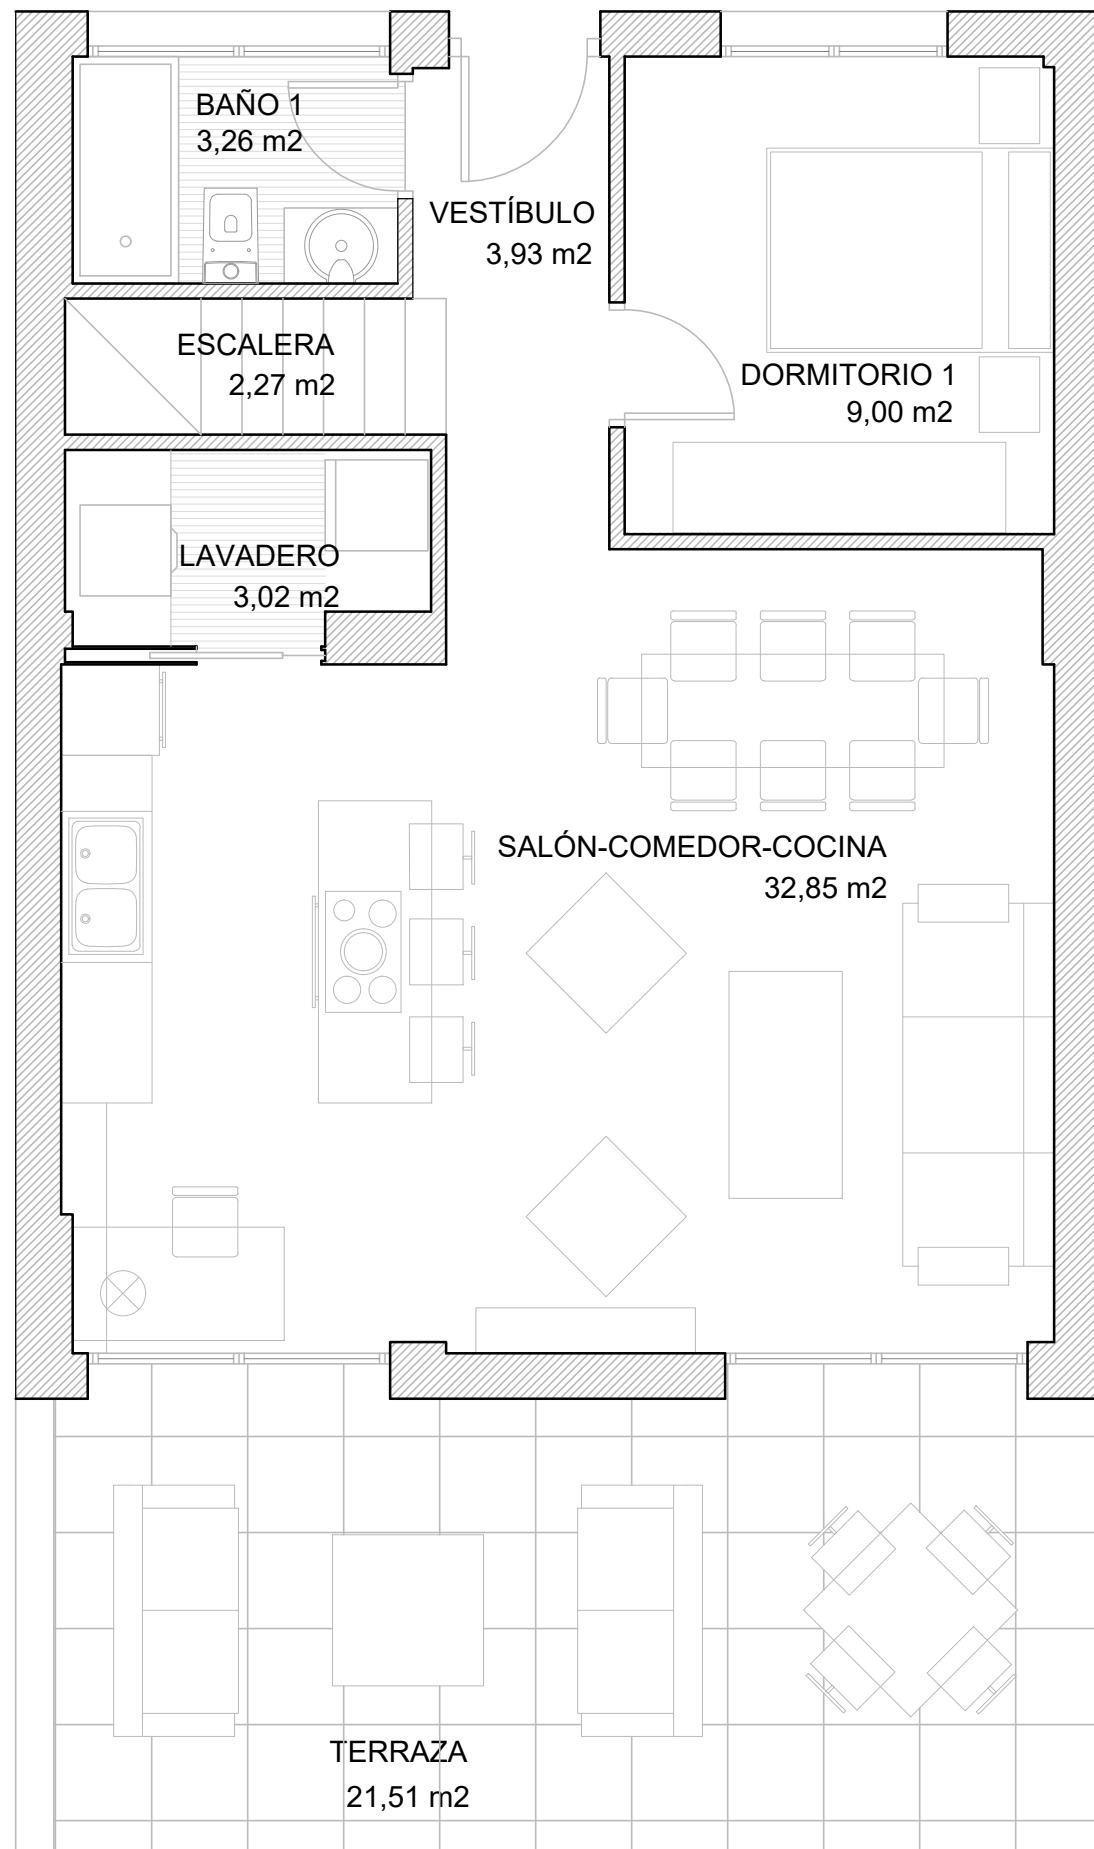

PLANTA BAJA

escala gráfica

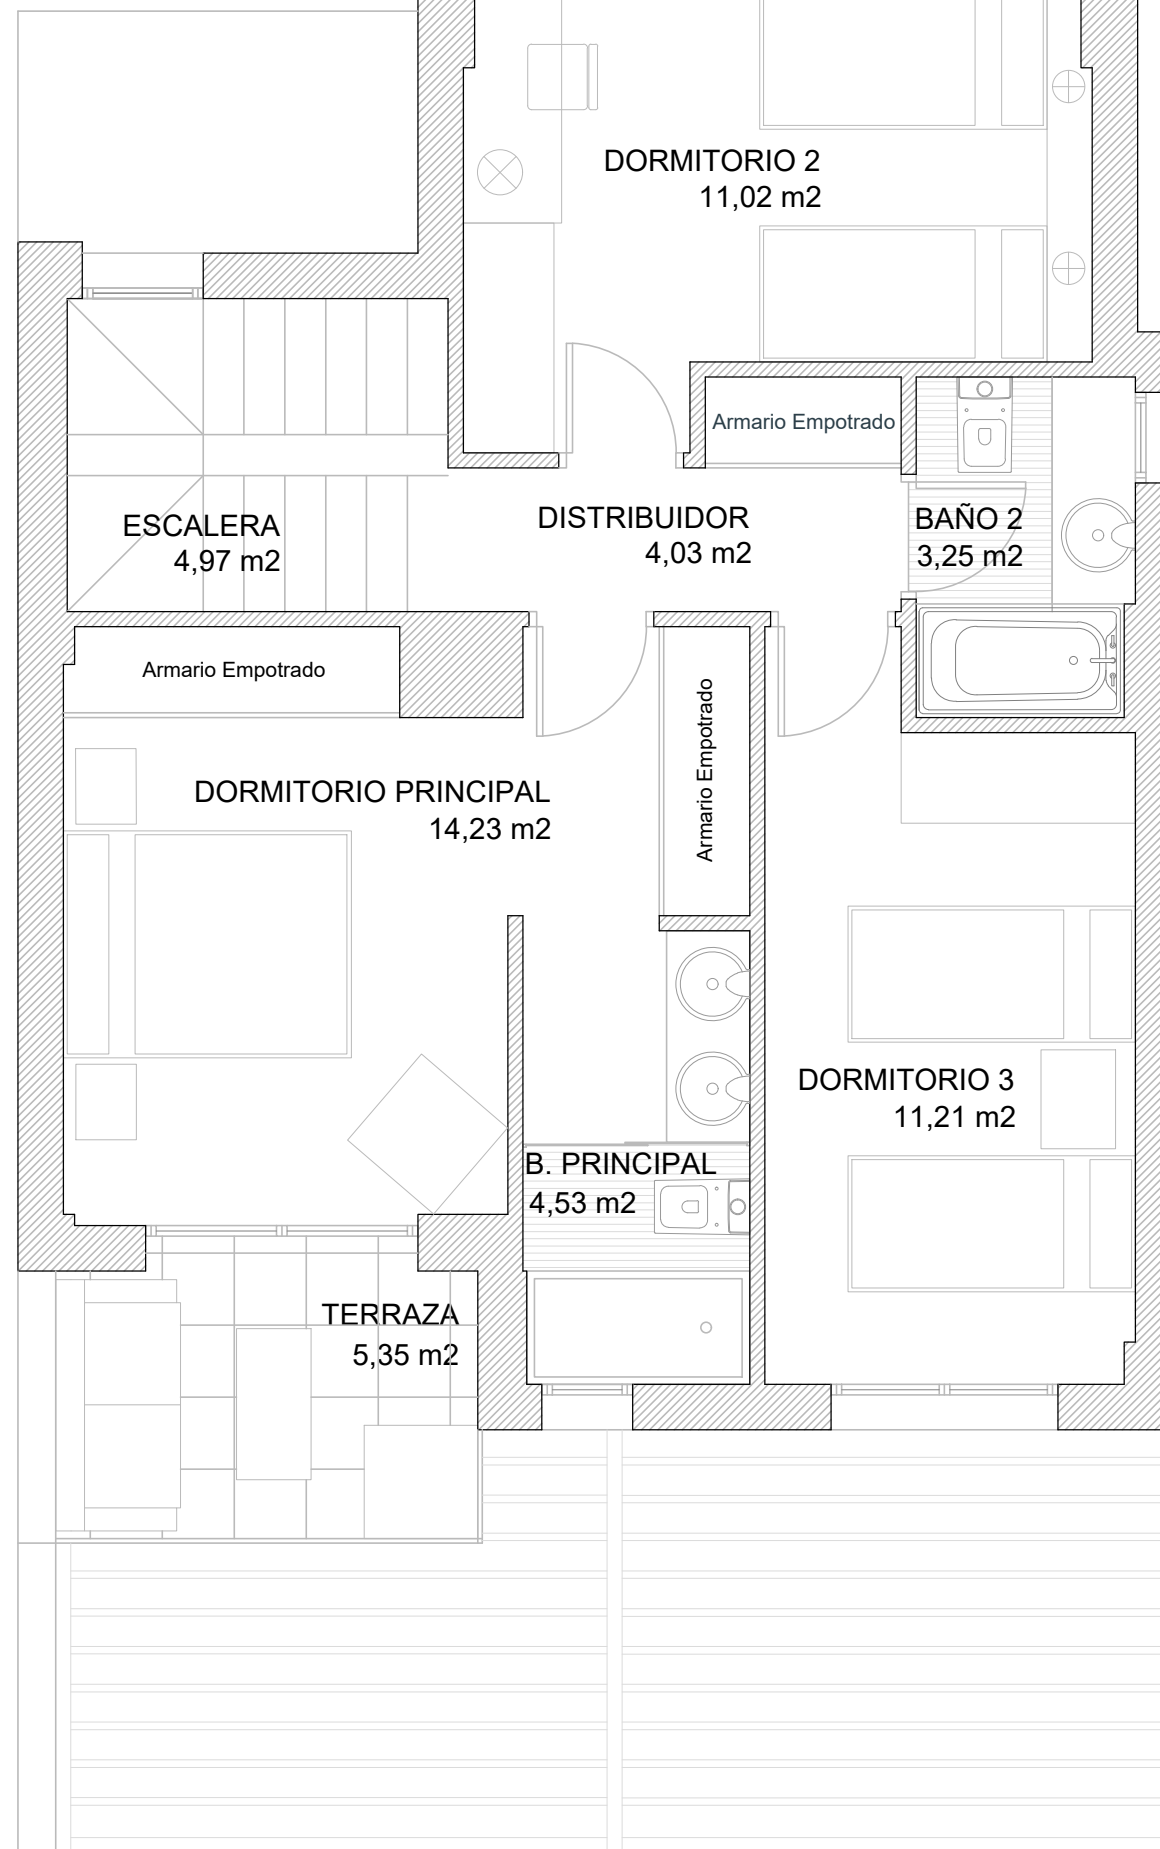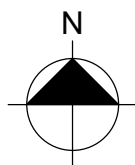

Plano a escala 1/50

PLANTA PRIMERA



PARCELA P 37

PLANTA BAJA 85,10 m²
PLANTA PRIMERA 70,10 m²


SUPERFICIE CONSTRUIDA 155,20 m²



www.cenitbynido.com

— 910 403 044 —

PARCELA P 38

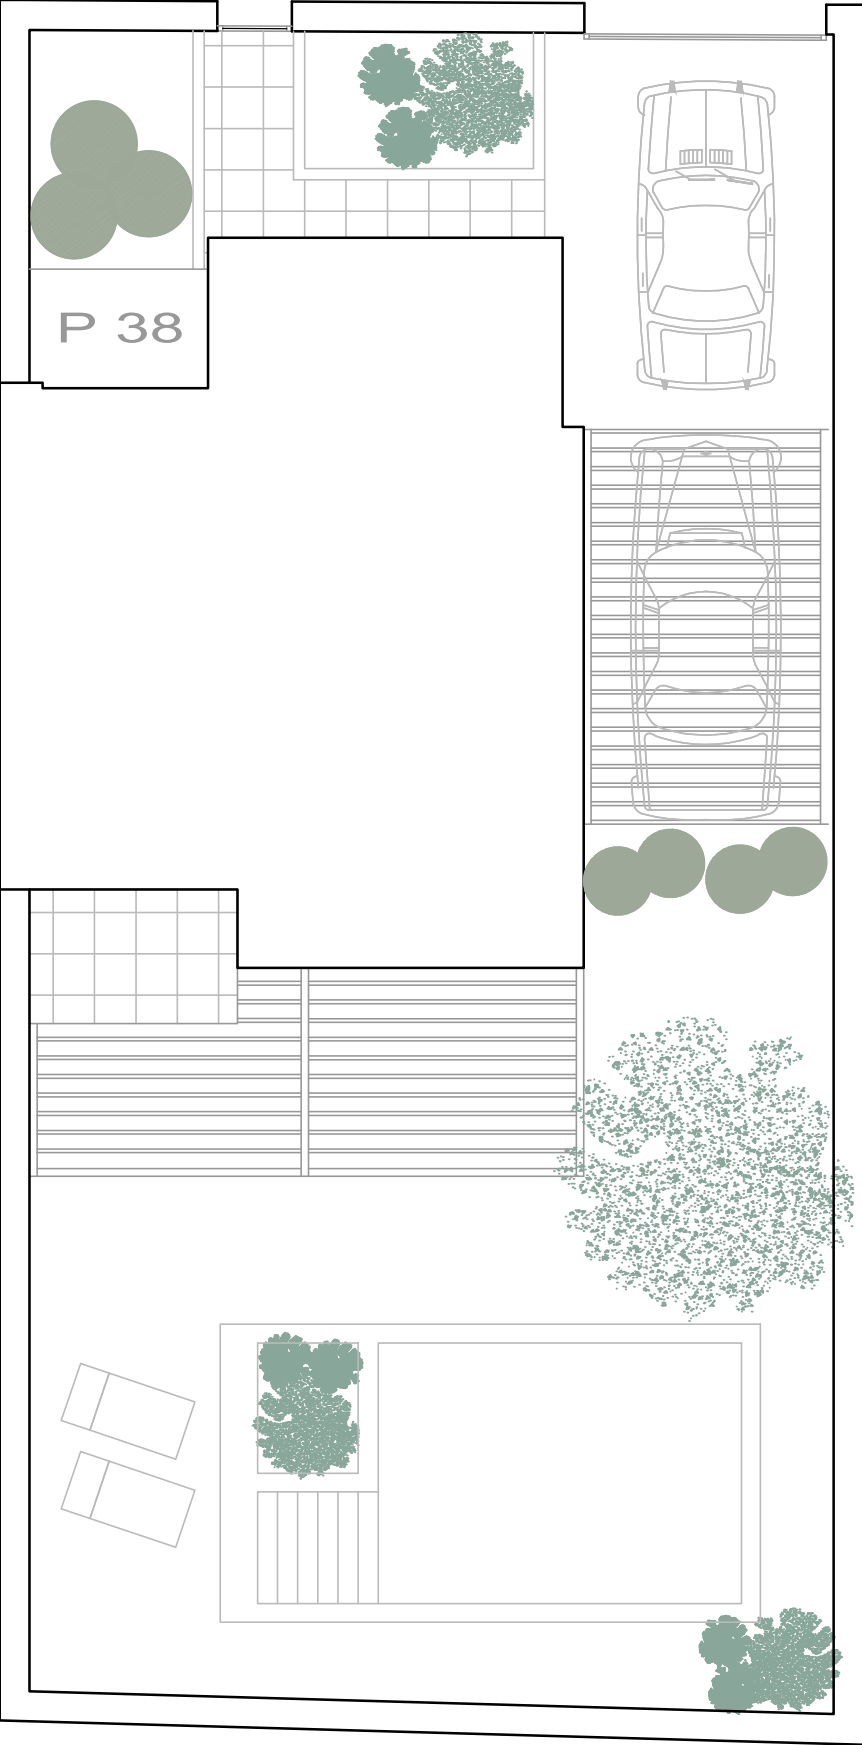


SUPERFICIE CONSTRUIDA P. BAJA	65,74 m2	S/E
Superficie Terraza P. Baja	21,50 m2	
SUPERFICIE CONSTRUIDA P. PRIMERA	66,14 m2	
Superficie Terraza P. Primera	5,47 m2	
TOTAL SUPERFICIE CONSTRUIDA	131,88 m2	
SUPERFICIE PARCELA	250,14 m2	
SUPERFICIE NETA PARCELA	162,90 m2	


A P I - 03 FUENTE EL SAZ DE JARAMA




MANZANA 36 - 52

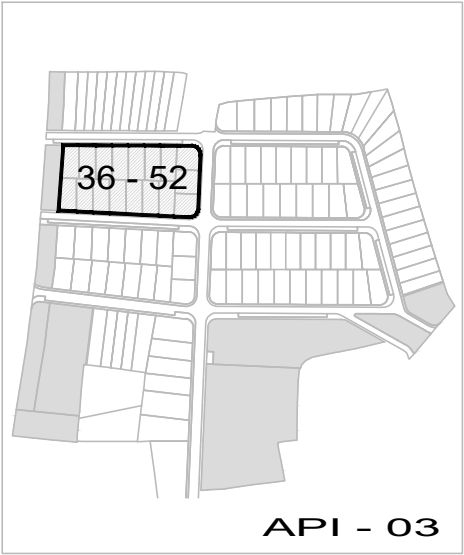


PARCELA P 38

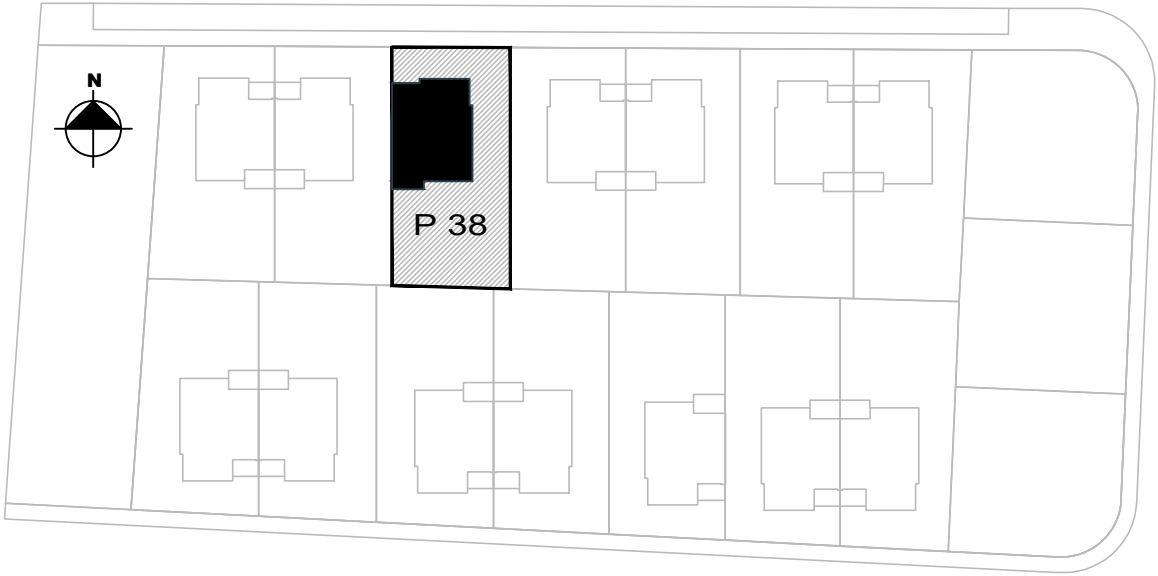

cenitbynido.com
- 910 403 044 -


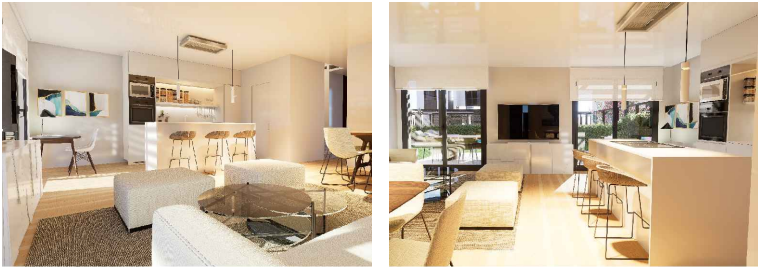


Imágenes no contractuales y meramente ilustrativas sujetas a modificaciones de orden técnico, jurídico o comercial de la dirección facultativa o autoridad competente. Las infografías son orientativas y podrán ser objeto de verificación o modificación en los proyectos técnicos. La piscina y el mobiliario de las infografías interiores no está incluido y el equipamiento de las viviendas será el indicado en la correspondiente memoria de calidades. La certificación energética se corresponde con la establecida en el proyecto en trámite. Toda la información y entrega de documentación se hará según lo establecido en el REAL Decreto 515/1989 y demás normas que pudieran cumplimentario ya sean de carácter estatal o autonómico

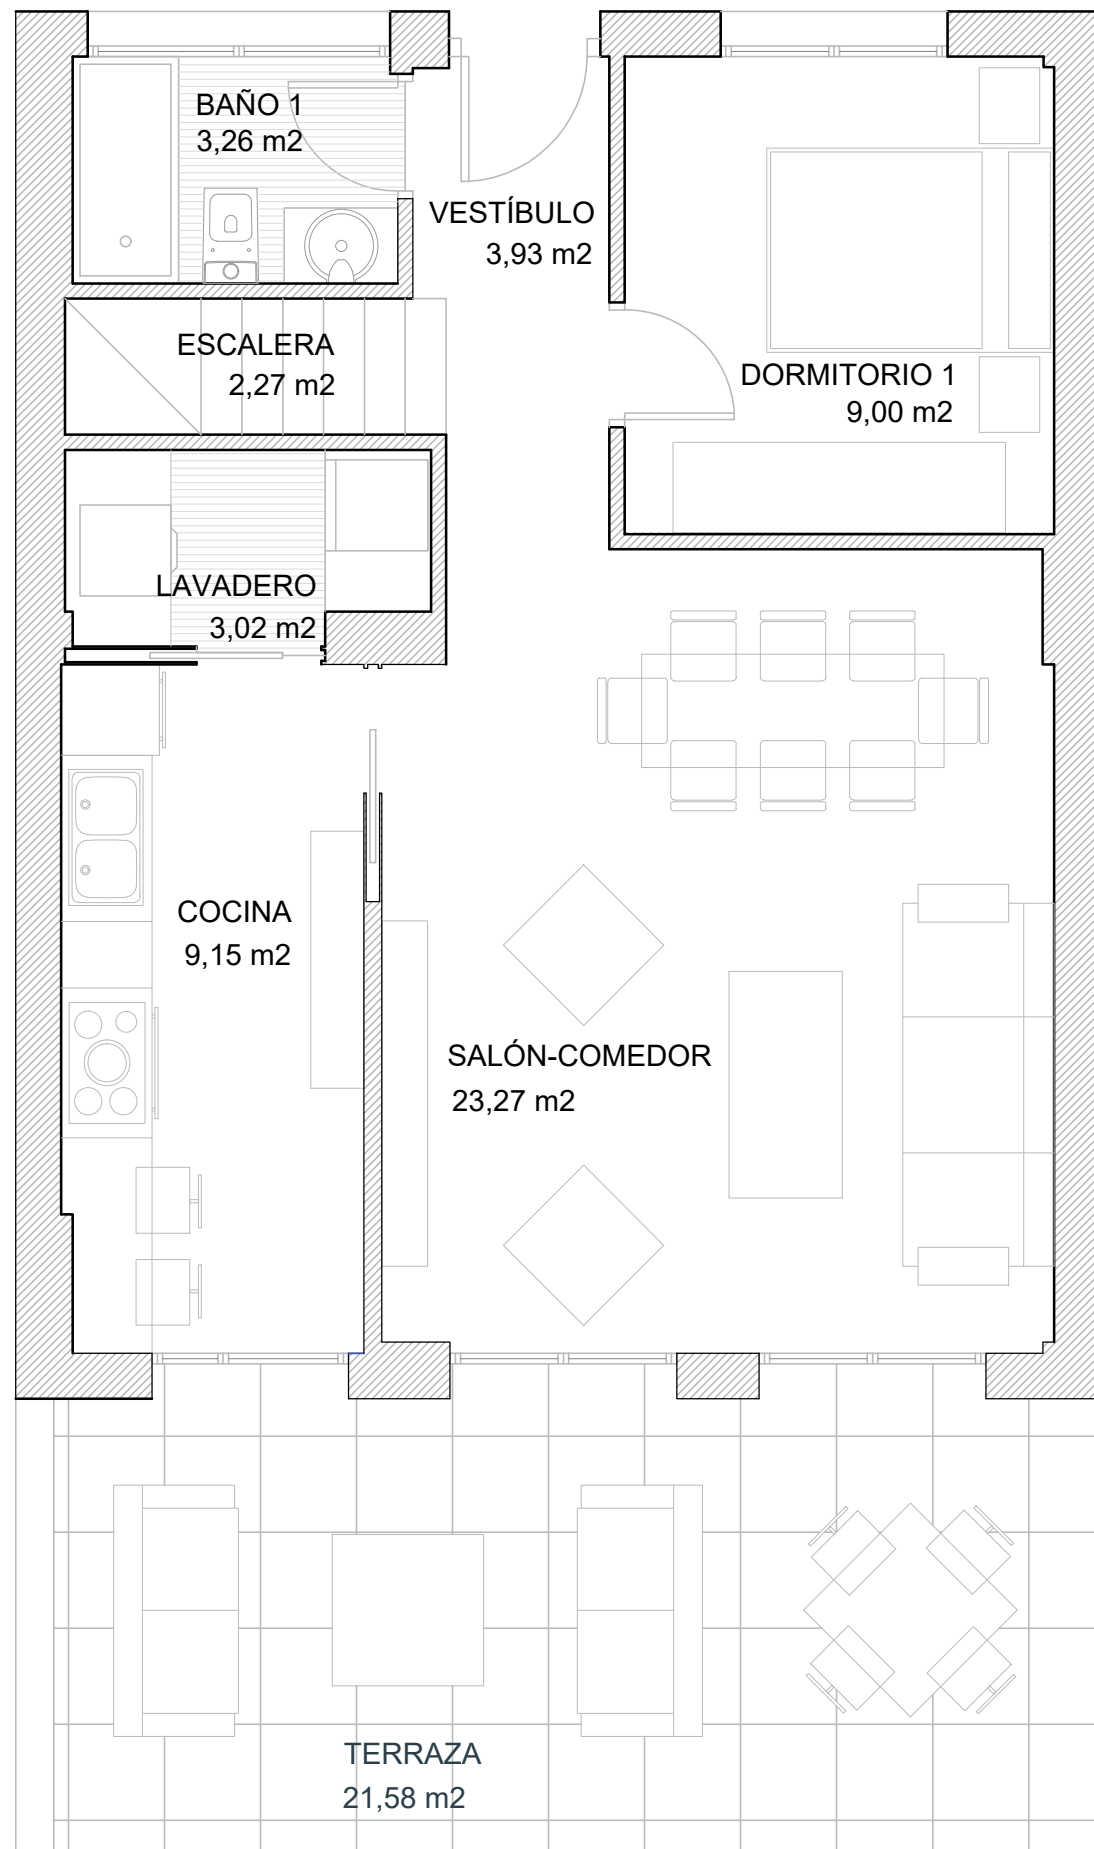

PLANTA BAJA

escala gráfica

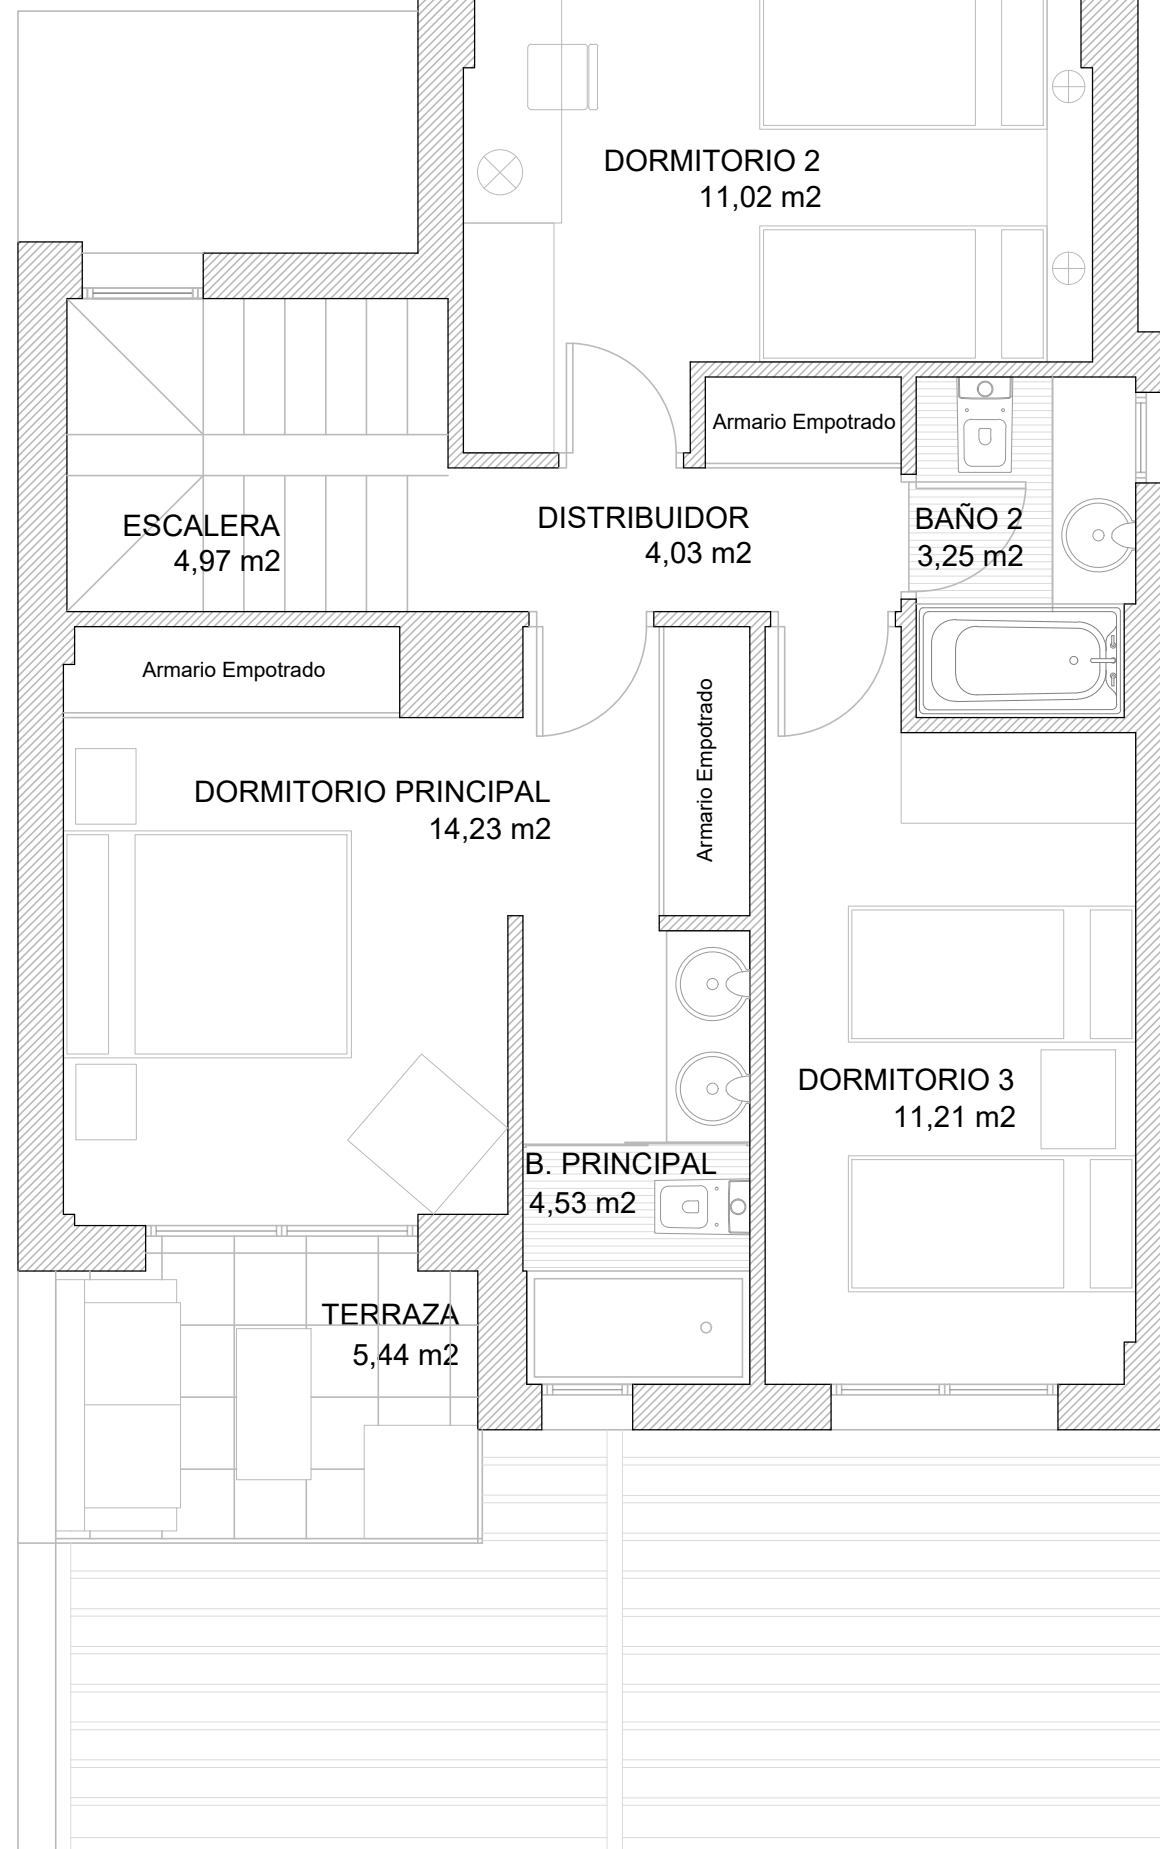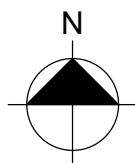

PLANTA PRIMERA

Plano a escala 1/50



PARCELA P 38


PLANTA BAJA 87,23 m2
PLANTA PRIMERA 71,61 m2

SUPERFICIE CONSTRUIDA 158,84 m2





www.cenitbynido.com

— 910 403 044 —

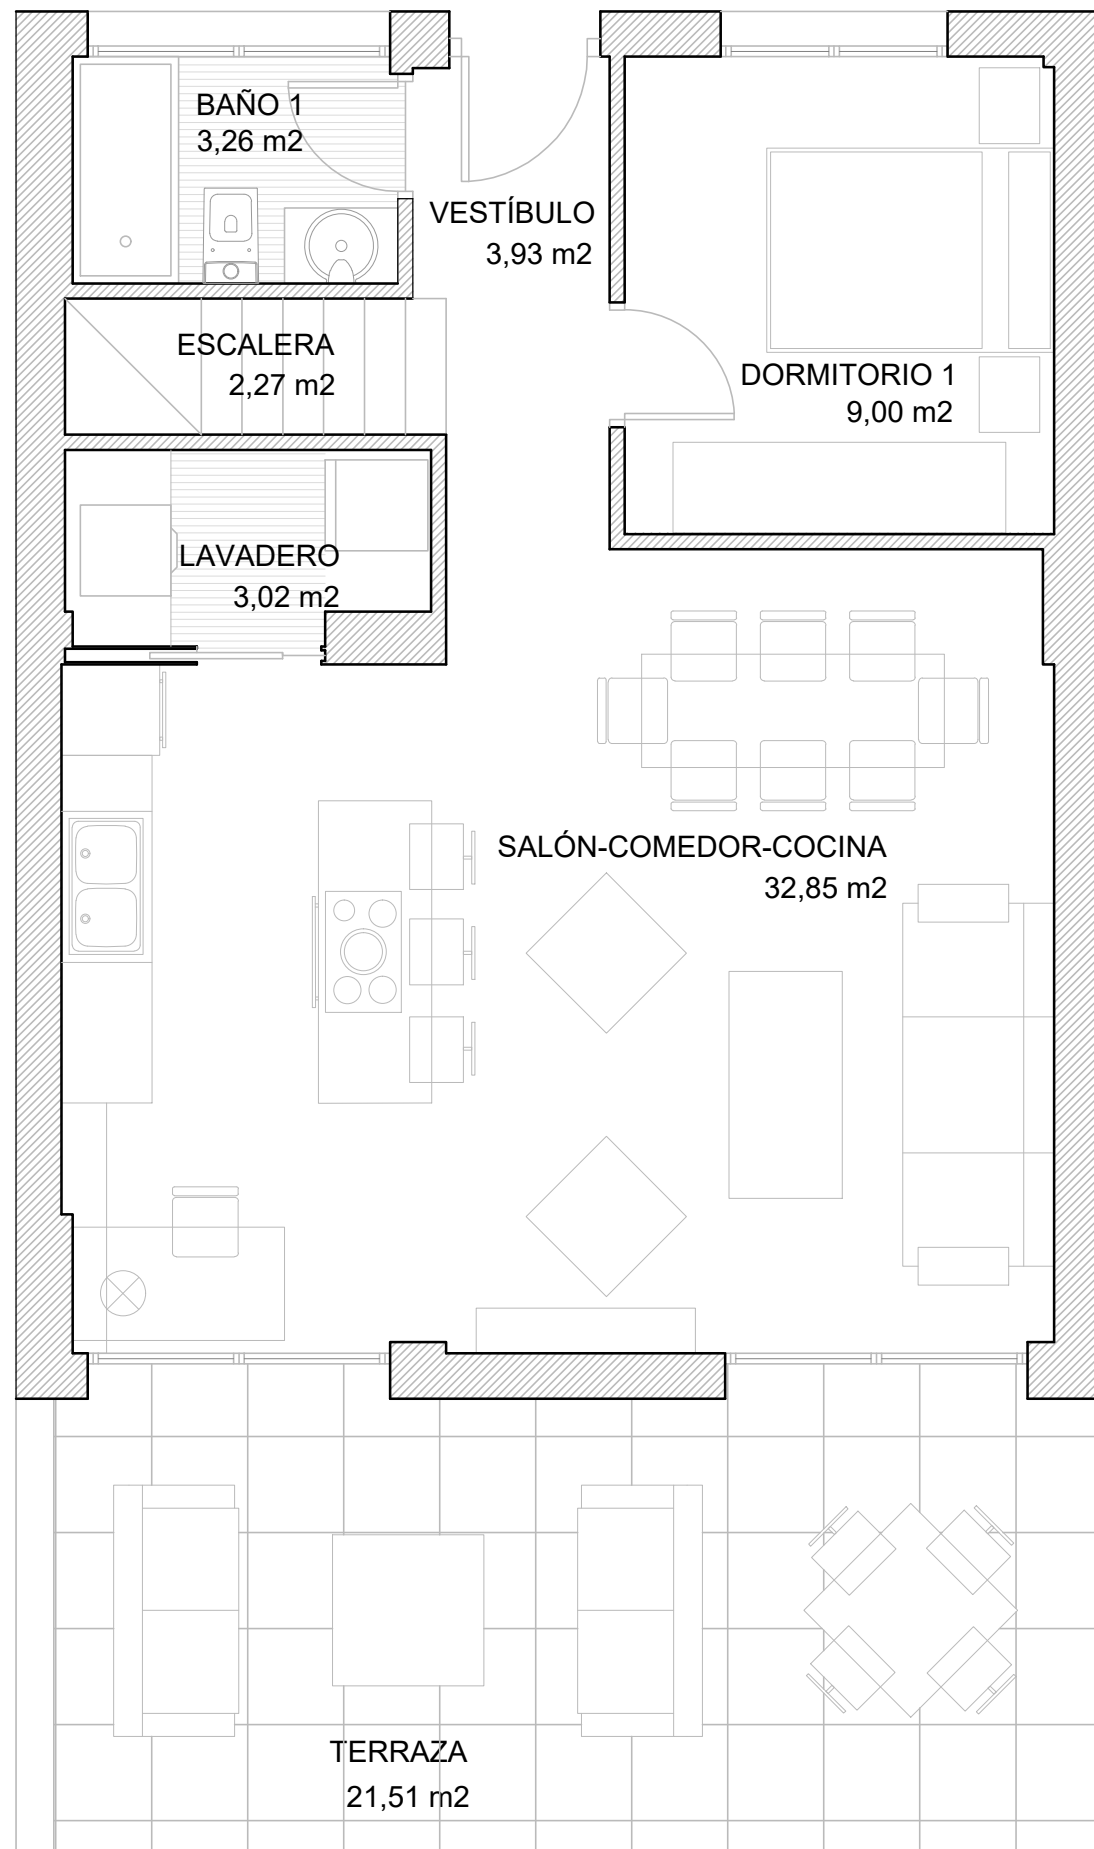

PLANTA BAJA

escala gráfica

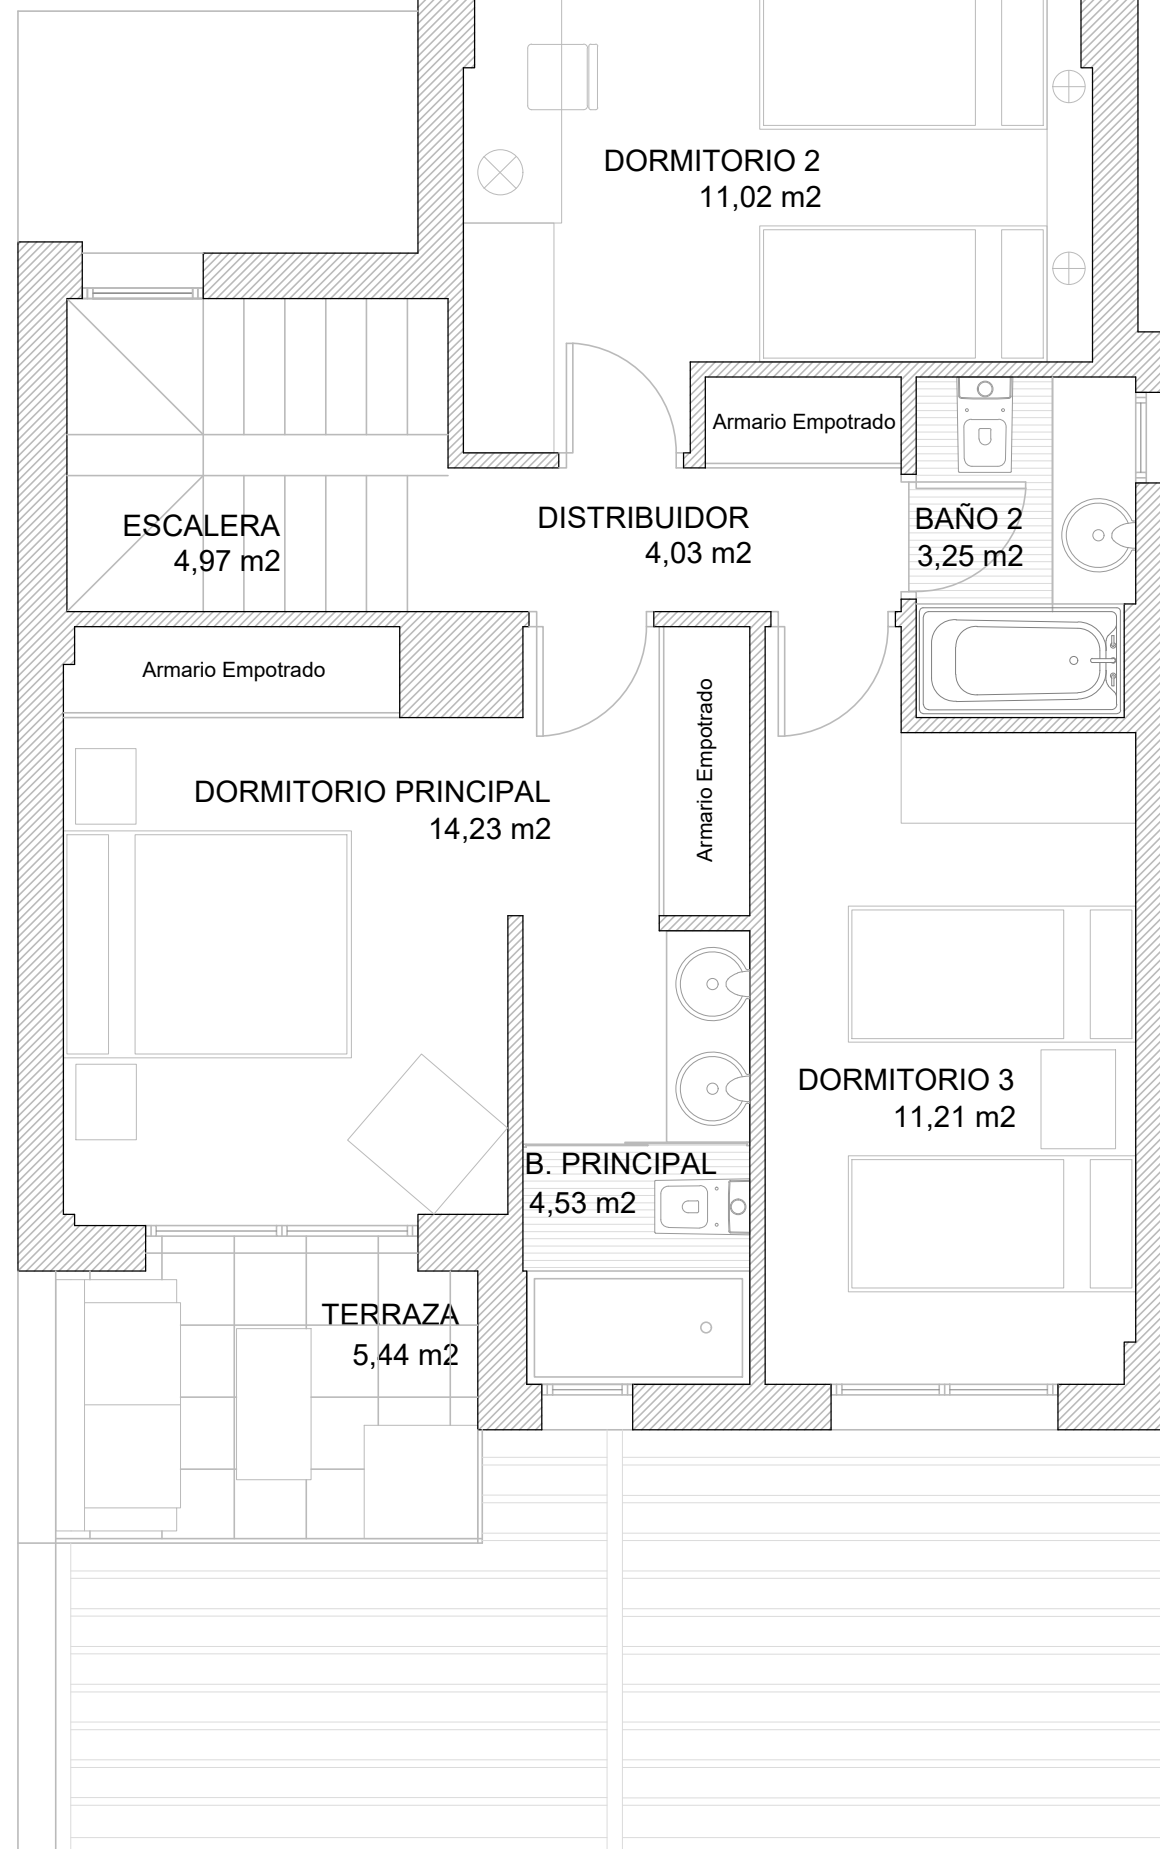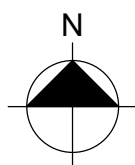

PLANTA PRIMERA

Plano a escala 1/50



PARCELA P 38

PLANTA BAJA 87,23 m²
PLANTA PRIMERA 71,61 m²


SUPERFICIE CONSTRUIDA 158,84 m²



www.cenitbynido.com

— 910 403 044 —

PARCELA P 39

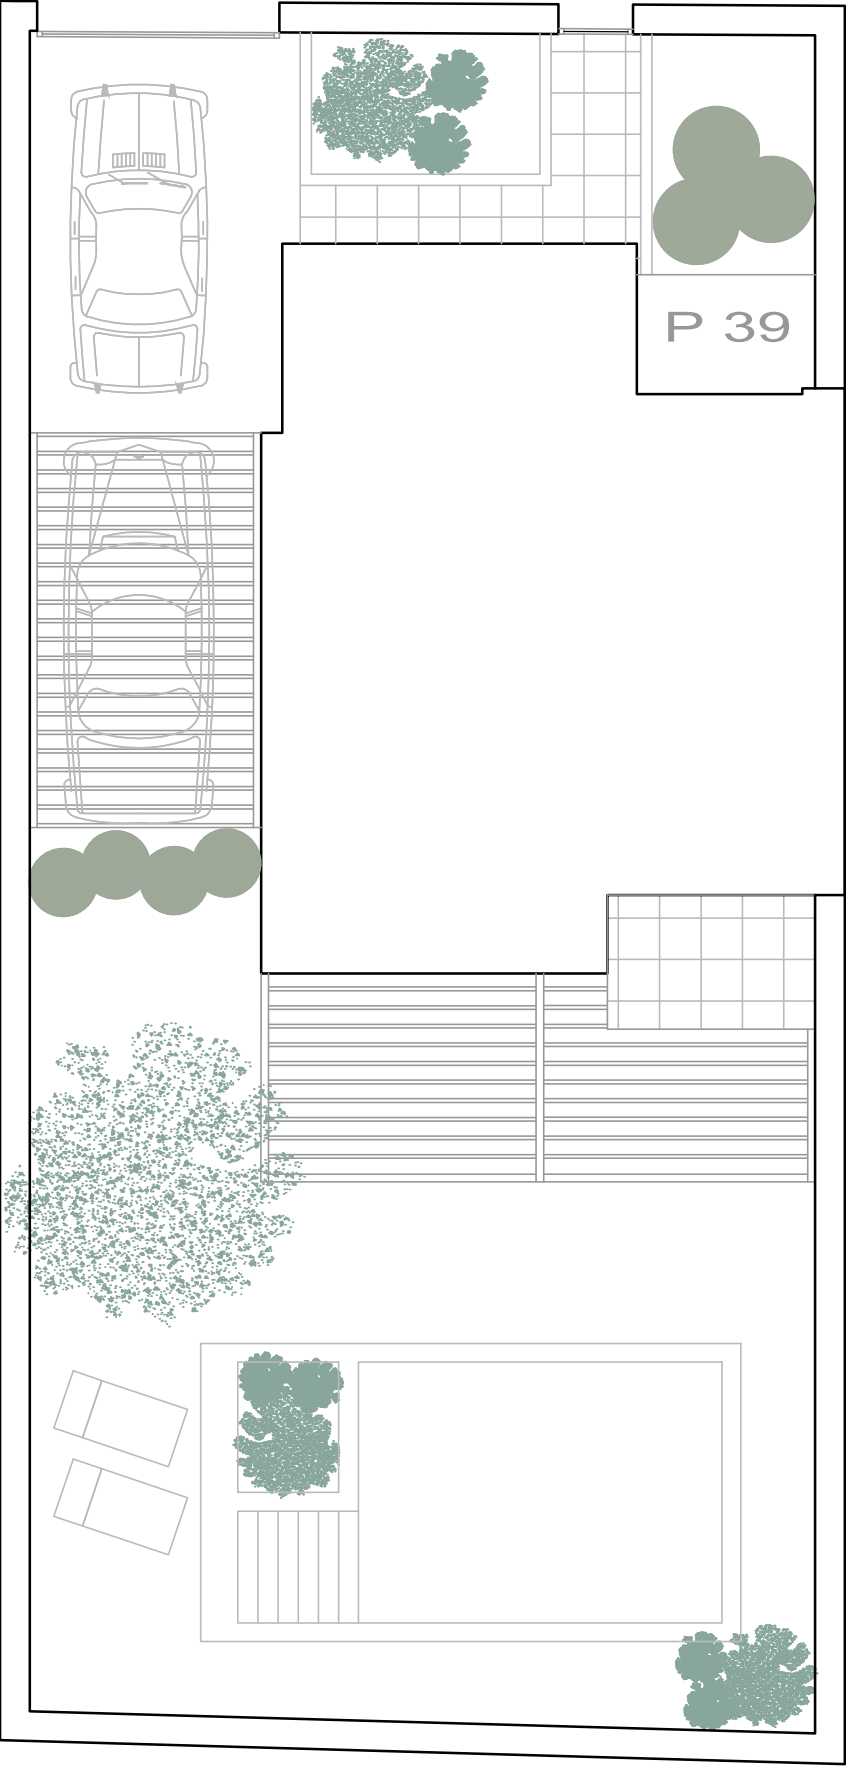


SUPERFICIE CONSTRUIDA P. BAJA	64,13 m2	S/E
Superficie Terraza P. Baja	20,97 m2	
SUPERFICIE CONSTRUIDA P. PRIMERA	64,94 m2	
Superficie Terraza P. Primera	5,16 m2	
TOTAL SUPERFICIE CONSTRUIDA	129,07 m2	
SUPERFICIE PARCELA	250,14 m2	
SUPERFICIE NETA PARCELA	165,04 m2	


A P I - 03 FUENTE EL SAZ DE JARAMA




MANZANA 36 - 52

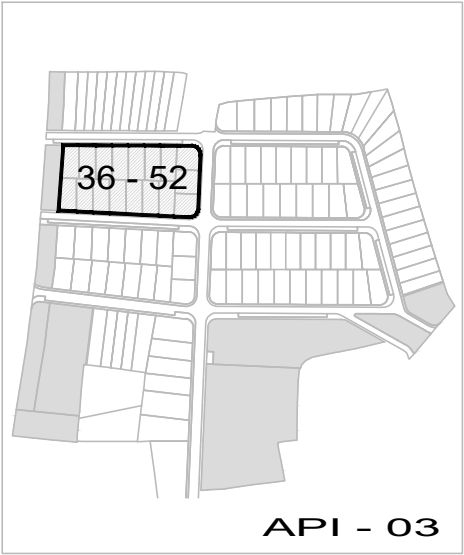


PARCELA P 39

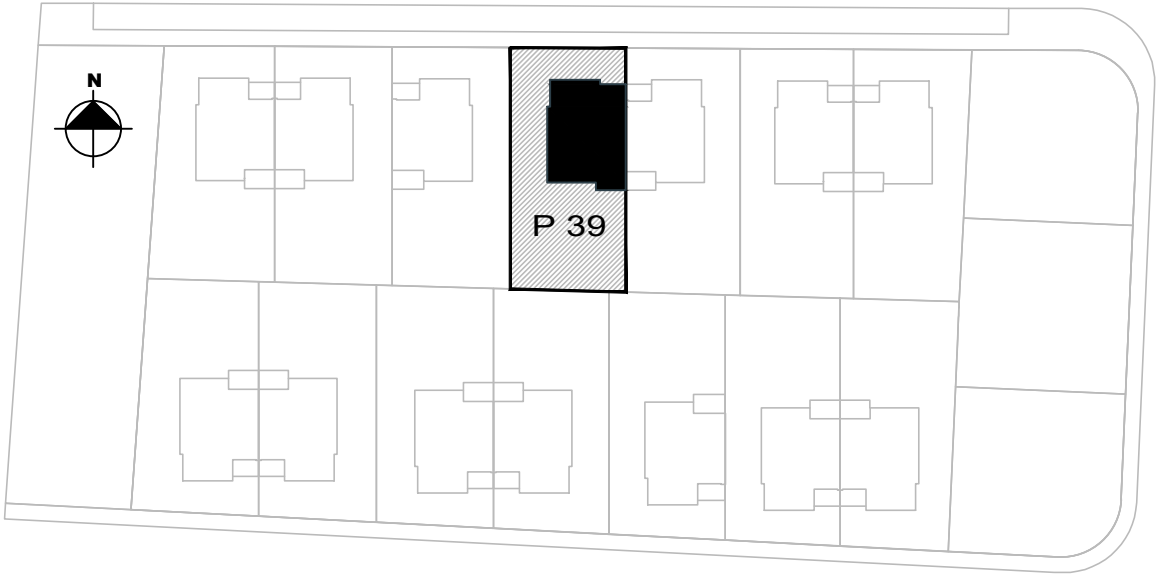

cenitbynido.com
- 910 403 044 -


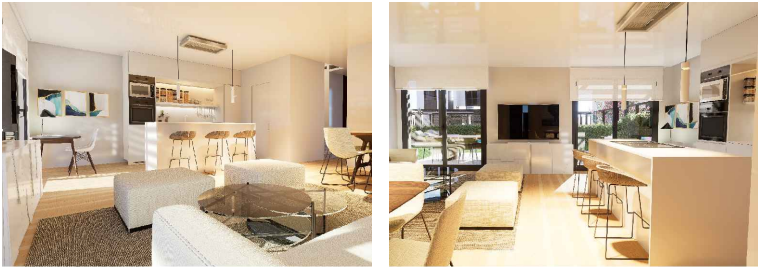


Imágenes no contractuales y meramente ilustrativas sujetas a modificaciones de orden técnico, jurídico o comercial de la dirección facultativa o autoridad competente. Las infografías son orientativas y podrán ser objeto de verificación o modificación en los proyectos técnicos. La piscina y el mobiliario de las infografías interiores no está incluido y el equipamiento de las viviendas será el indicado en la correspondiente memoria de calidades. La certificación energética se corresponde con la establecida en el proyecto en trámite. Toda la información y entrega de documentación se hará según lo establecido en el REAL Decreto 515/1989 y demás normas que pudieran cumplimentario ya sean de carácter estatal o autonómico

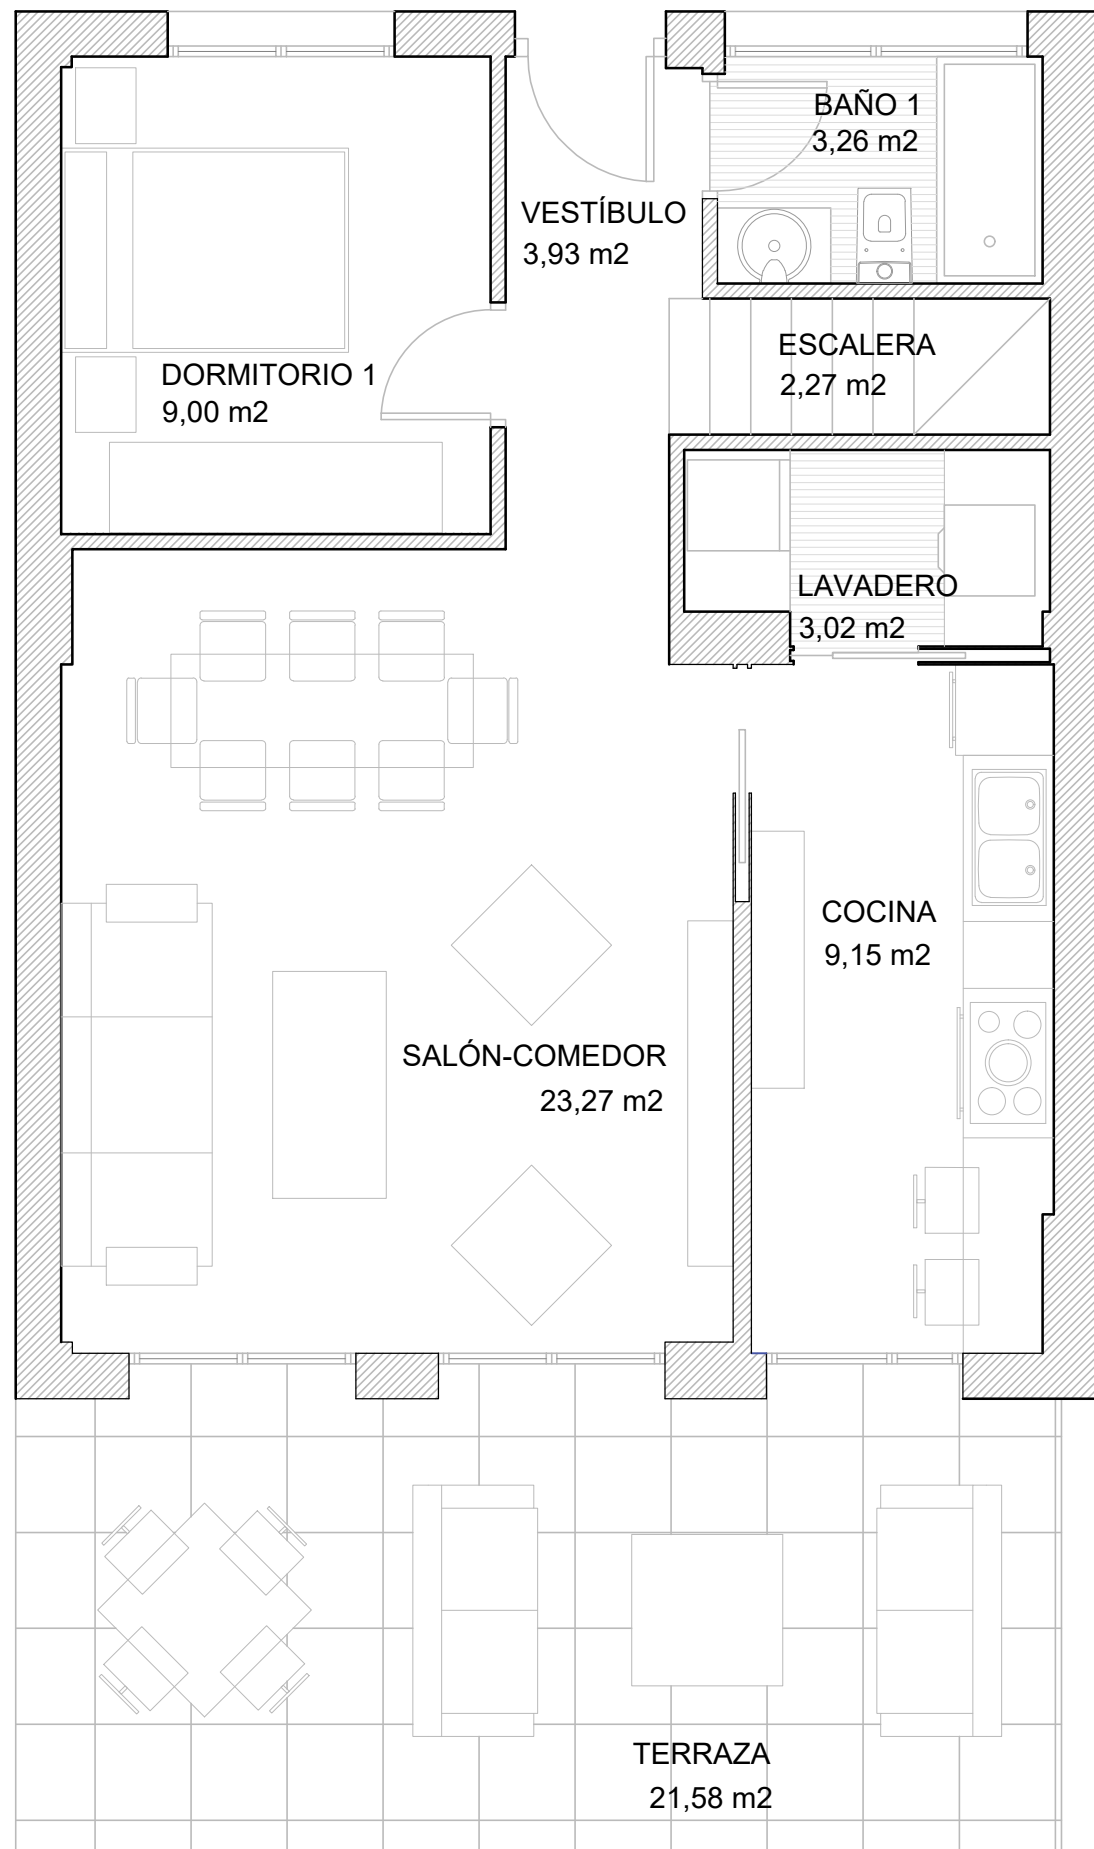

PLANTA BAJA

escala gráfica

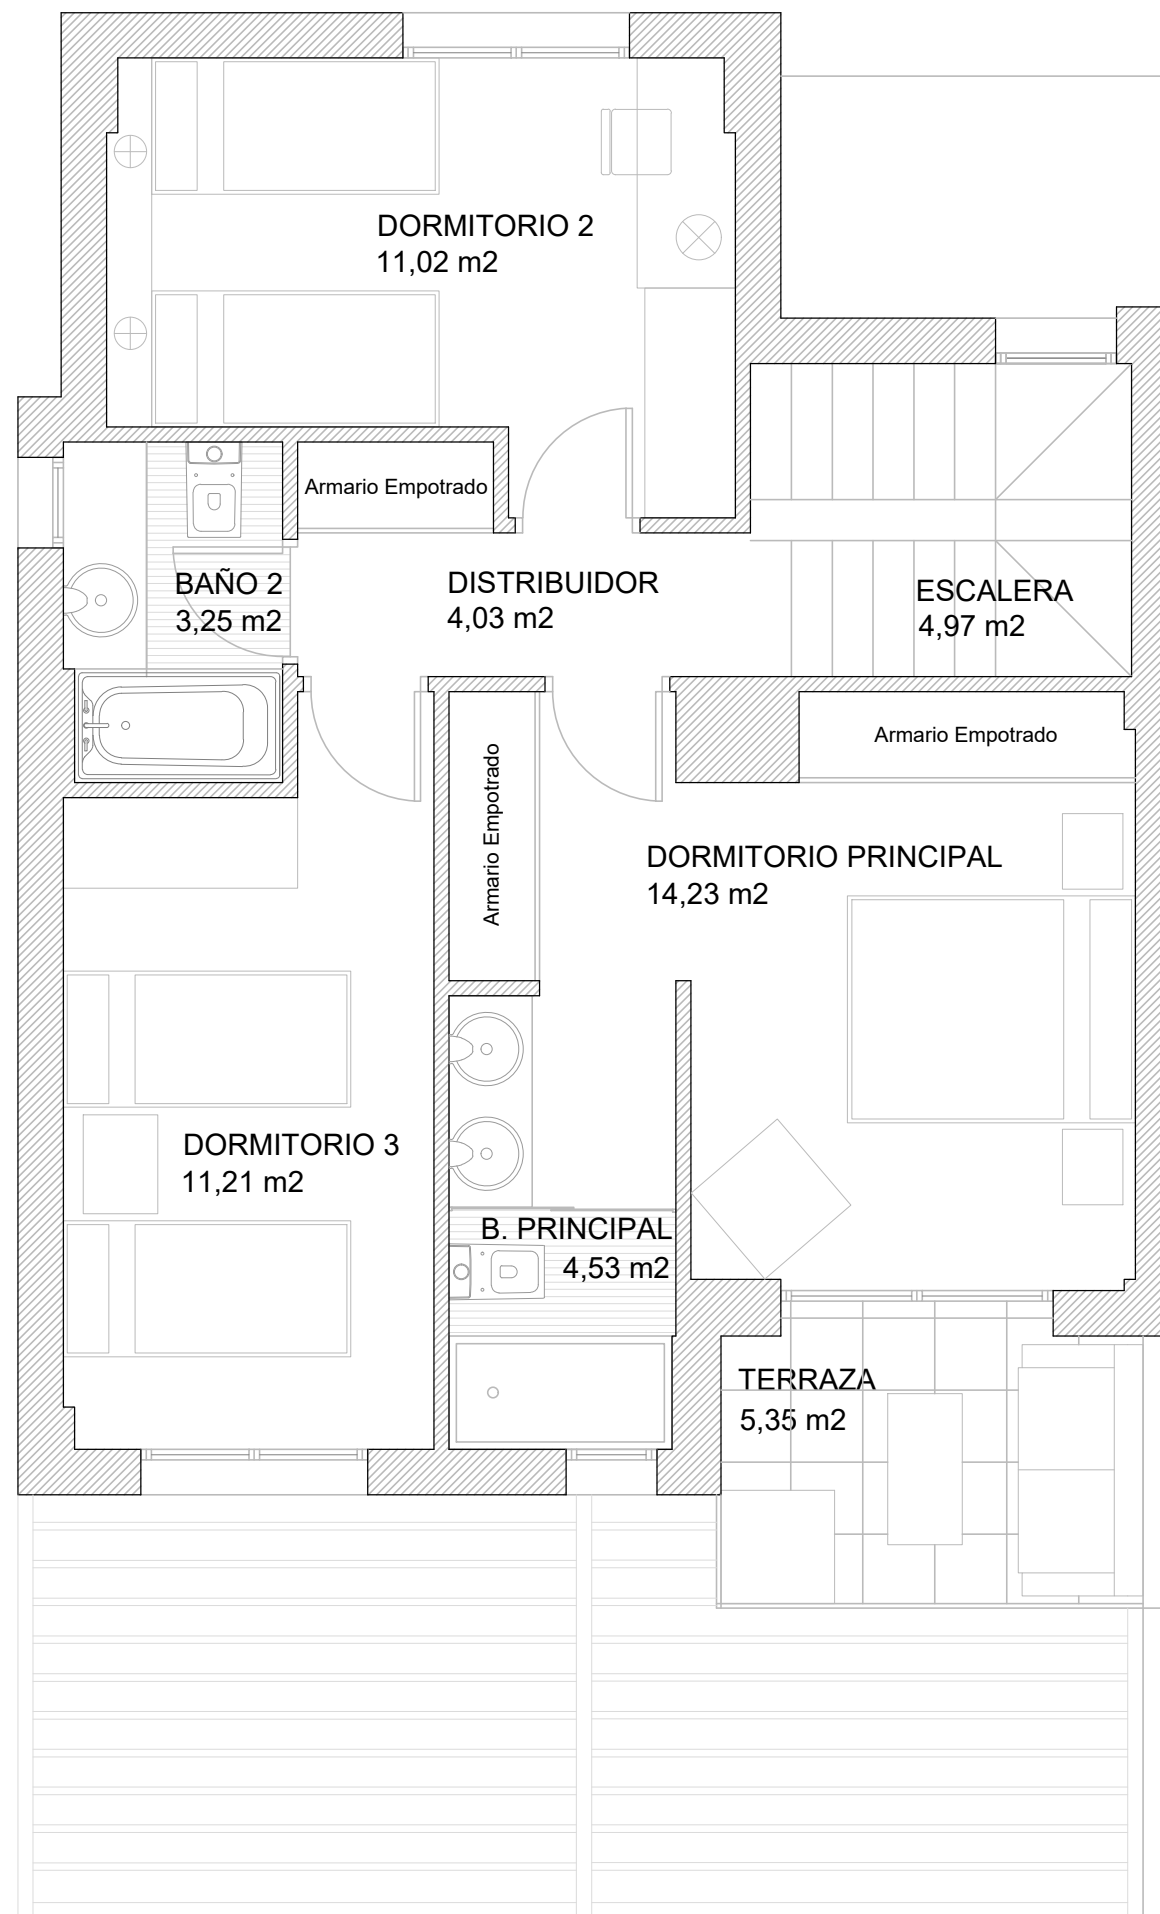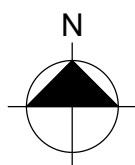

PLANTA PRIMERA

Plano a escala 1/50



PARCELA P 39


PLANTA BAJA 85,10 m2
PLANTA PRIMERA 70,10 m2

SUPERFICIE CONSTRUIDA 155,20 m2





www.cenitbynido.com

— 910 403 044 —

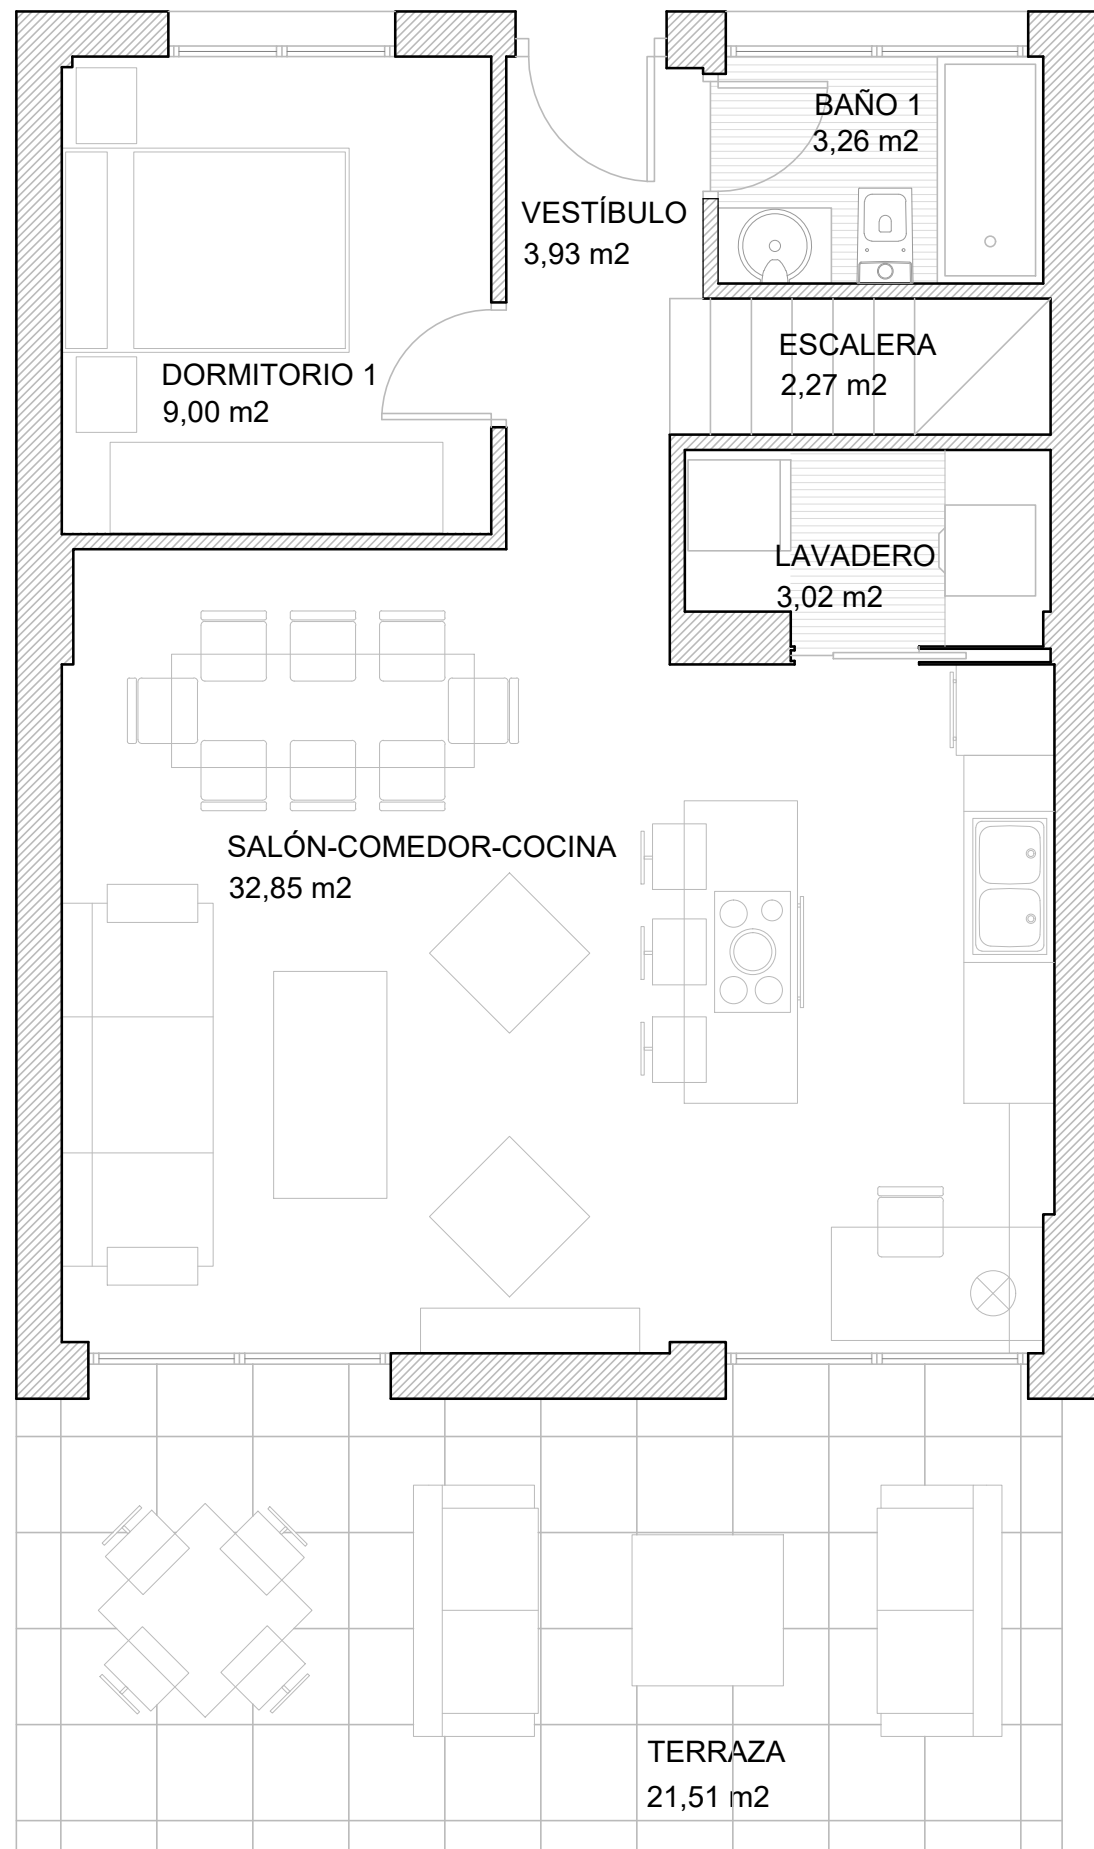

PLANTA BAJA

escala gráfica

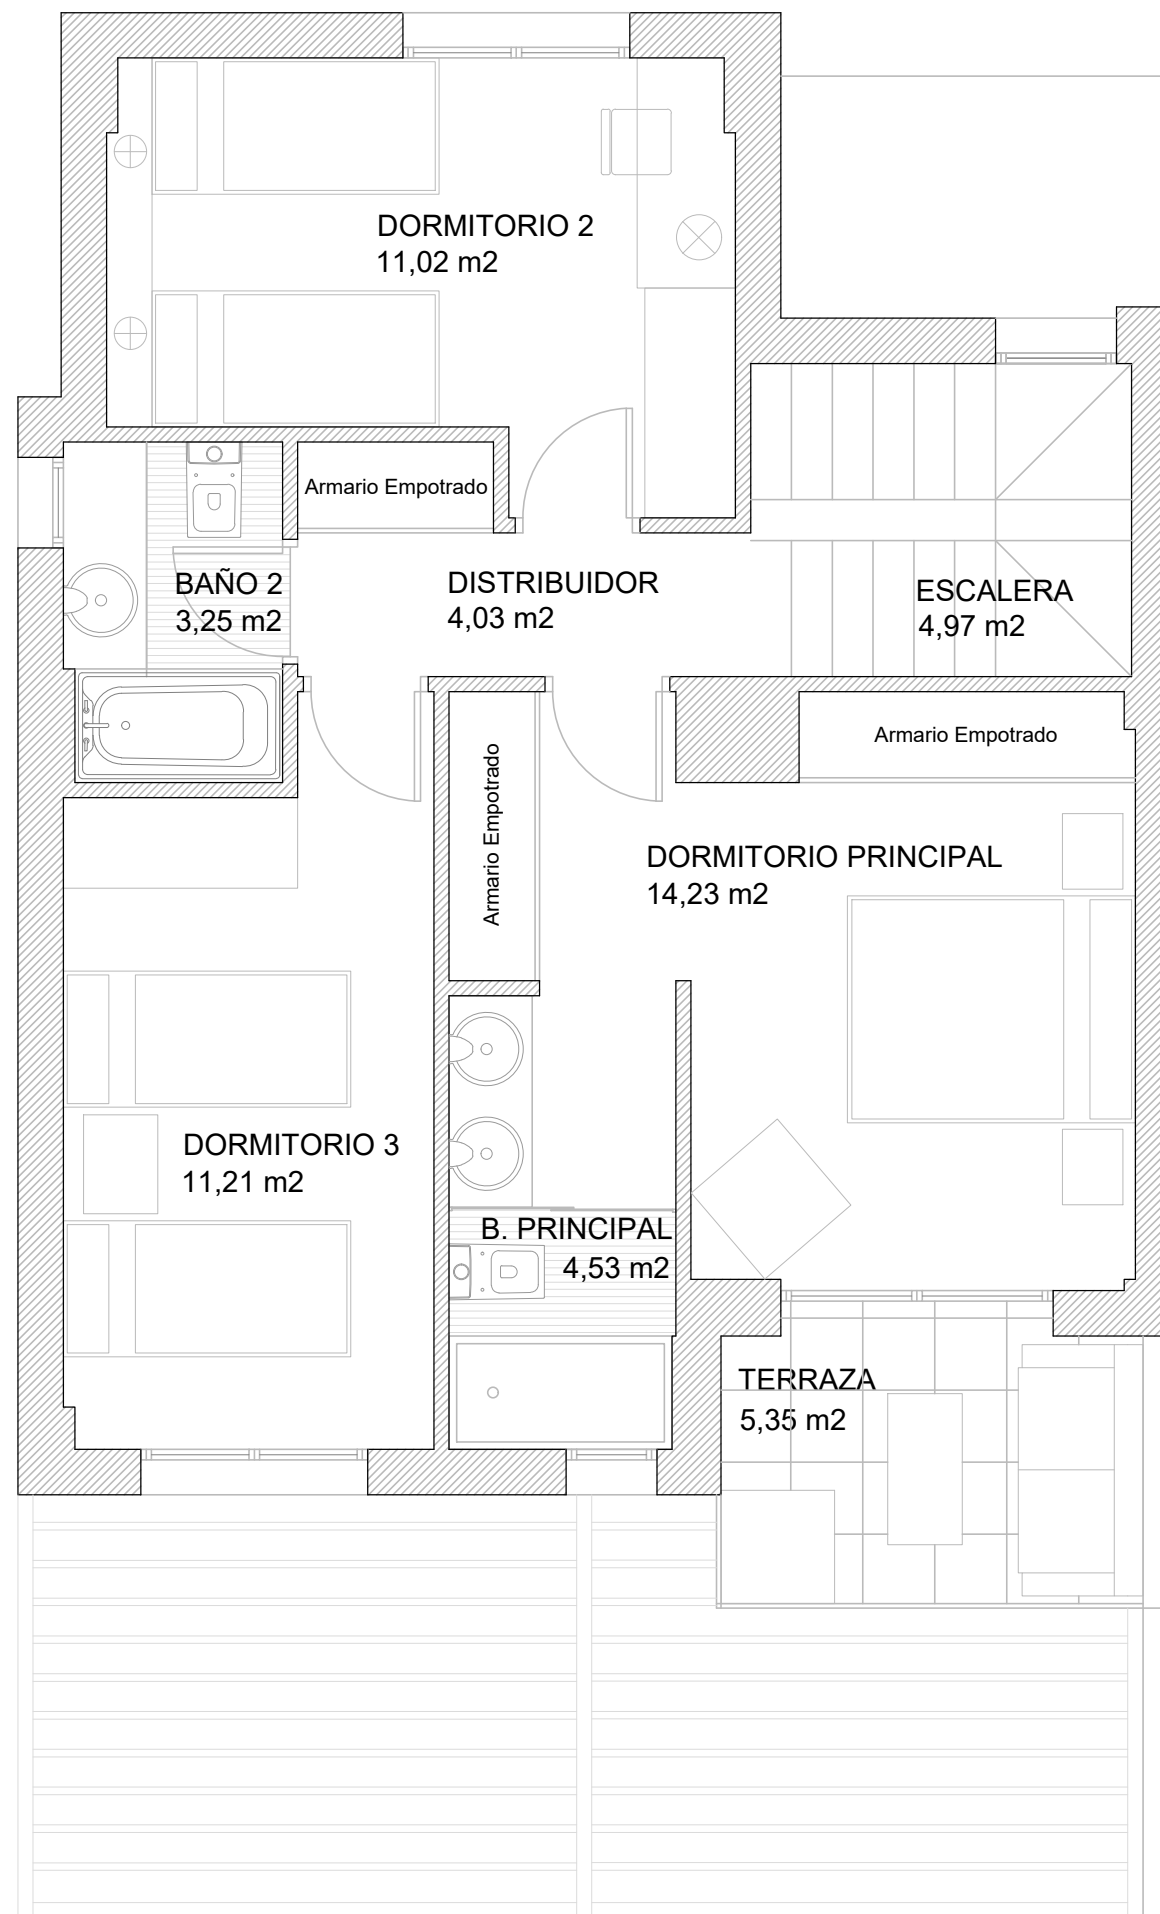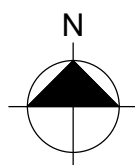

PLANTA PRIMERA

Plano a escala 1/50



PARCELA P 39

PLANTA BAJA 85,10 m²
PLANTA PRIMERA 70,10 m²


SUPERFICIE CONSTRUIDA 155,20 m²



www.cenitbynido.com

— 910 403 044 —

PARCELA P 40

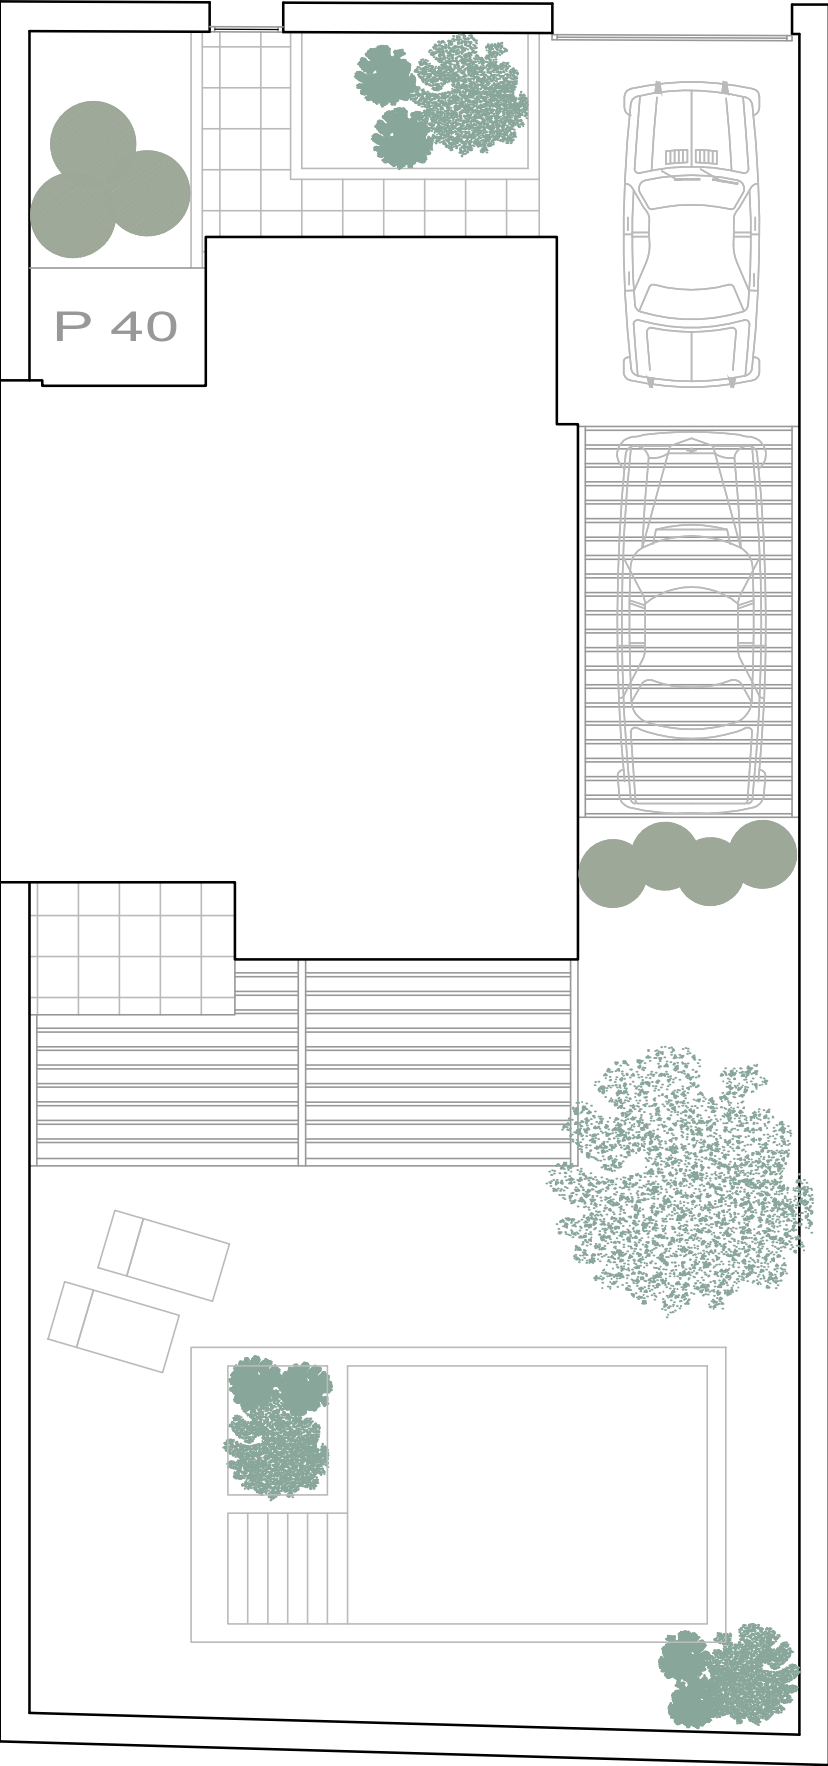


SUPERFICIE CONSTRUIDA P. BAJA	64,13 m2	S/E
Superficie Terraza P. Baja	20,97 m2	
SUPERFICIE CONSTRUIDA P. PRIMERA	64,94 m2	
Superficie Terraza P. Primera	5,16 m2	
TOTAL SUPERFICIE CONSTRUIDA	129,07 m2	
SUPERFICIE PARCELA	250,14 m2	
SUPERFICIE NETA PARCELA	165,04 m2	


A P I - 03 FUENTE EL SAZ DE JARAMA




MANZANA 36 - 52

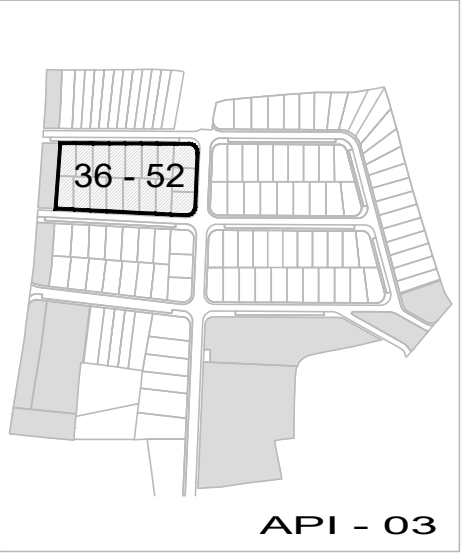


PARCELA P 40

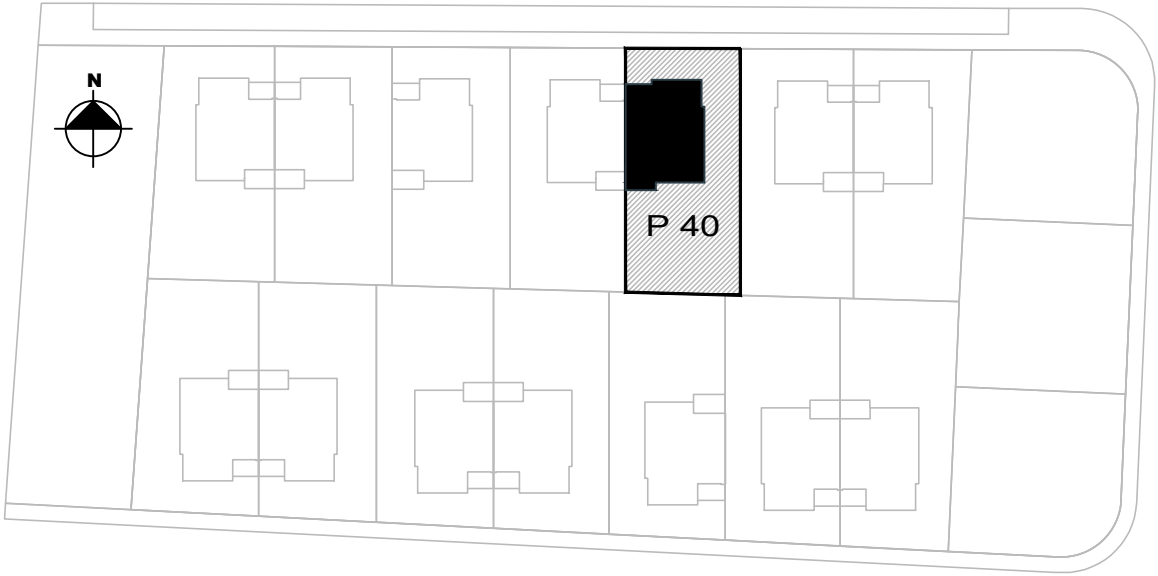

cenitbynido.com
- 910 403 044 -


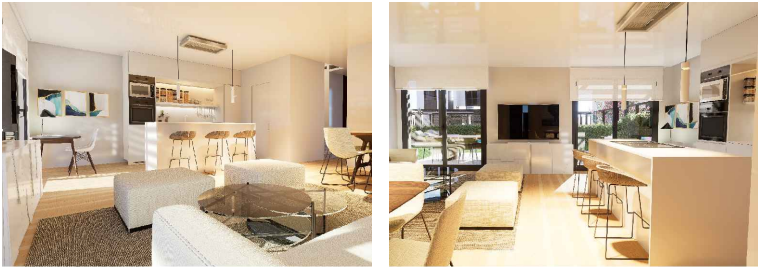


Imágenes no contractuales y meramente ilustrativas sujetas a modificaciones de orden técnico, jurídico o comercial de la dirección facultativa o autoridad competente. Las infografías son orientativas y podrán ser objeto de verificación o modificación en los proyectos técnicos. La piscina y el mobiliario de las infografías interiores no está incluido y el equipamiento de las viviendas será el indicado en la correspondiente memoria de calidades. La certificación energética se corresponde con la establecida en el proyecto en trámite. Toda la información y entrega de documentación se hará según lo establecido en el REAL Decreto 515/1989 y demás normas que pudieran cumplimentario ya sean de carácter estatal o autonómico

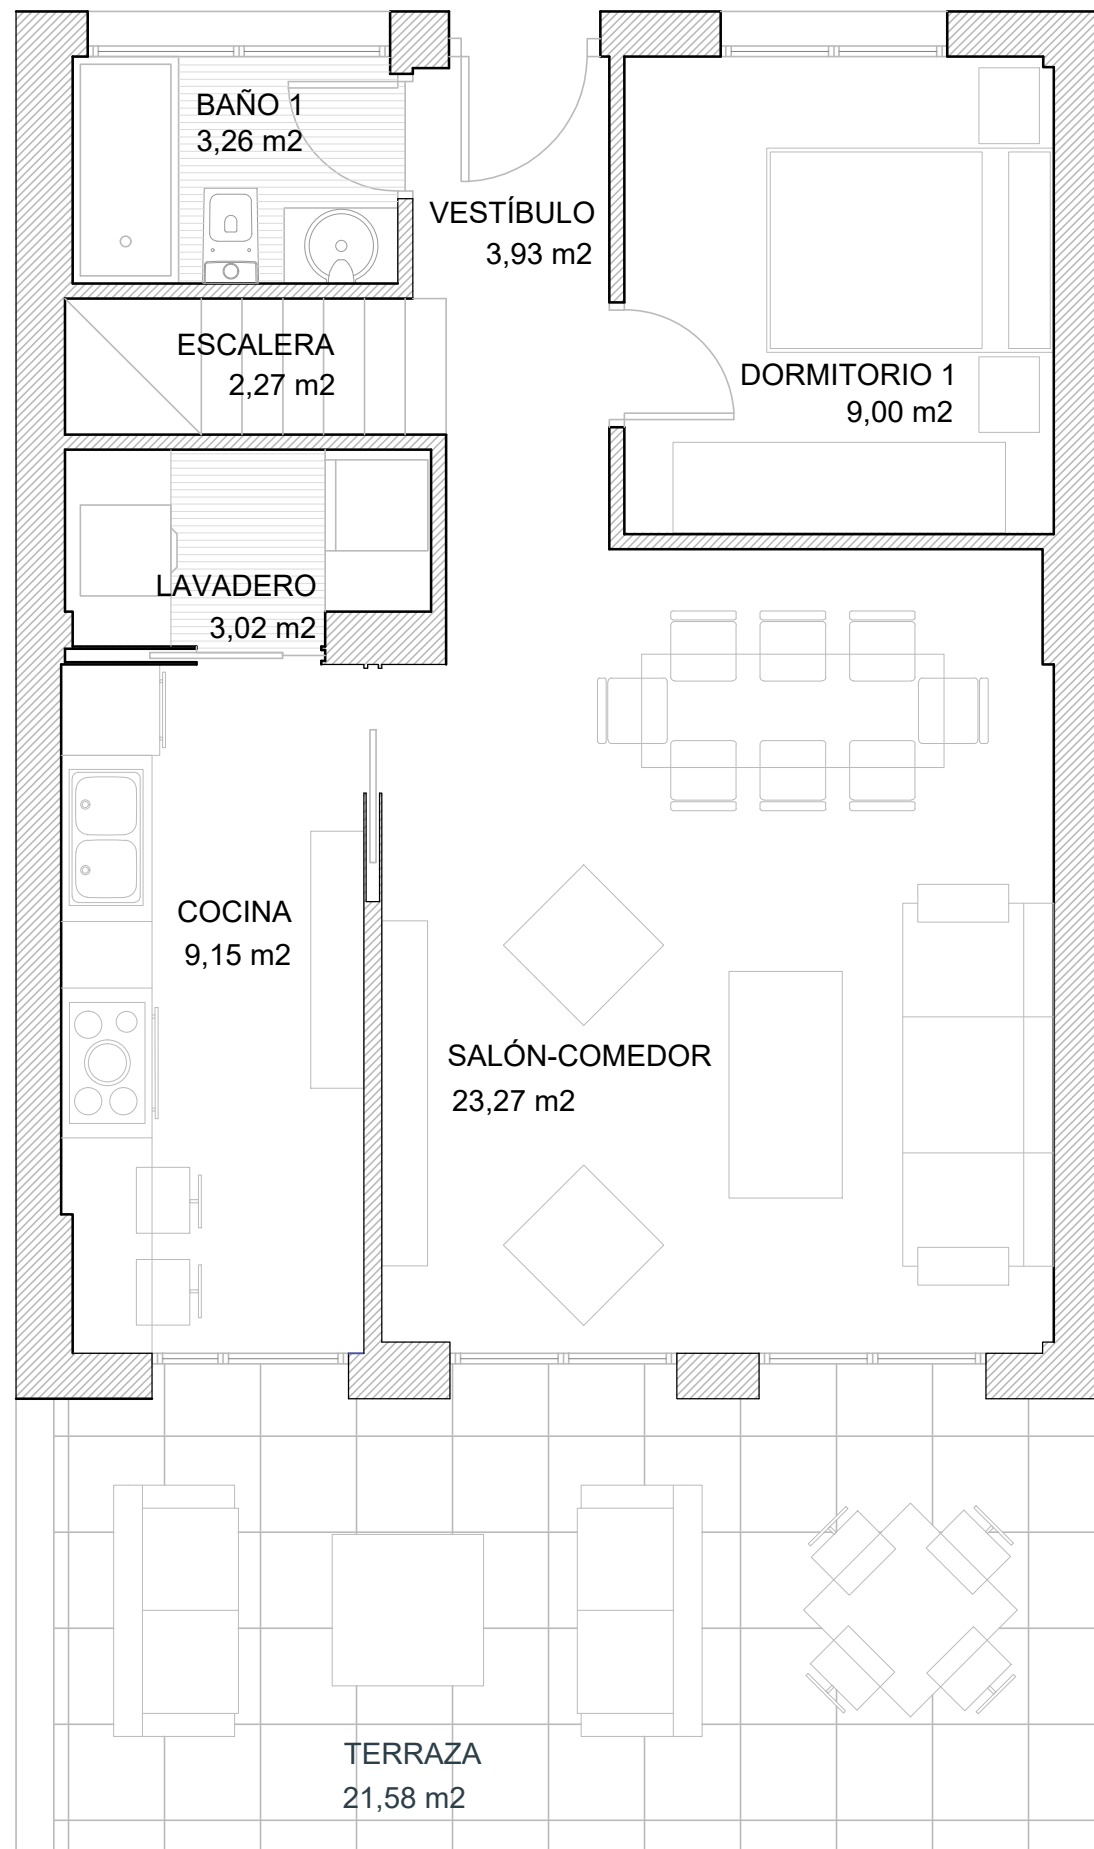

PLANTA BAJA

escala gráfica

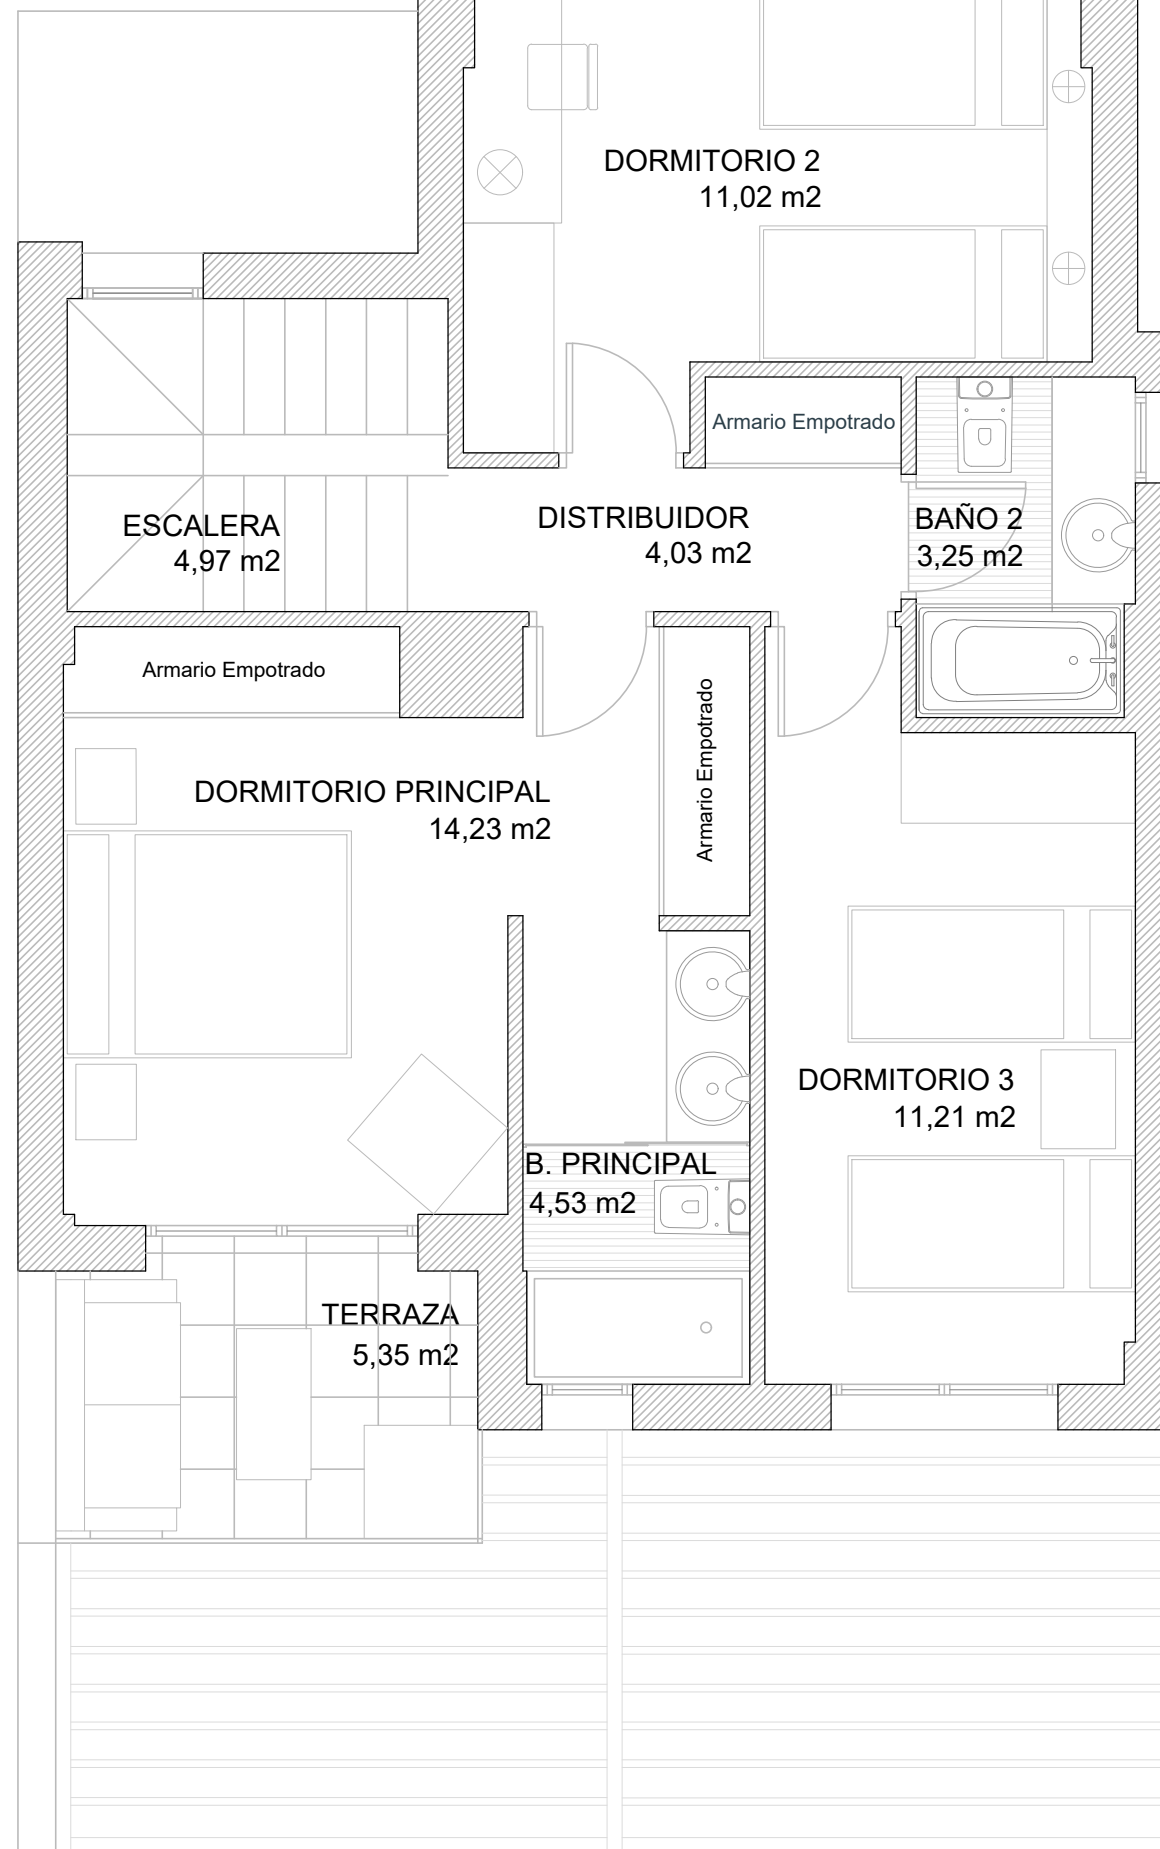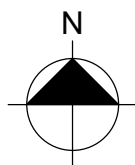

PLANTA PRIMERA

Plano a escala 1/50



PARCELA P 40


PLANTA BAJA 85,10 m2
PLANTA PRIMERA 70,10 m2

SUPERFICIE CONSTRUIDA 155,20 m2





www.cenitbynido.com

— 910 403 044 —

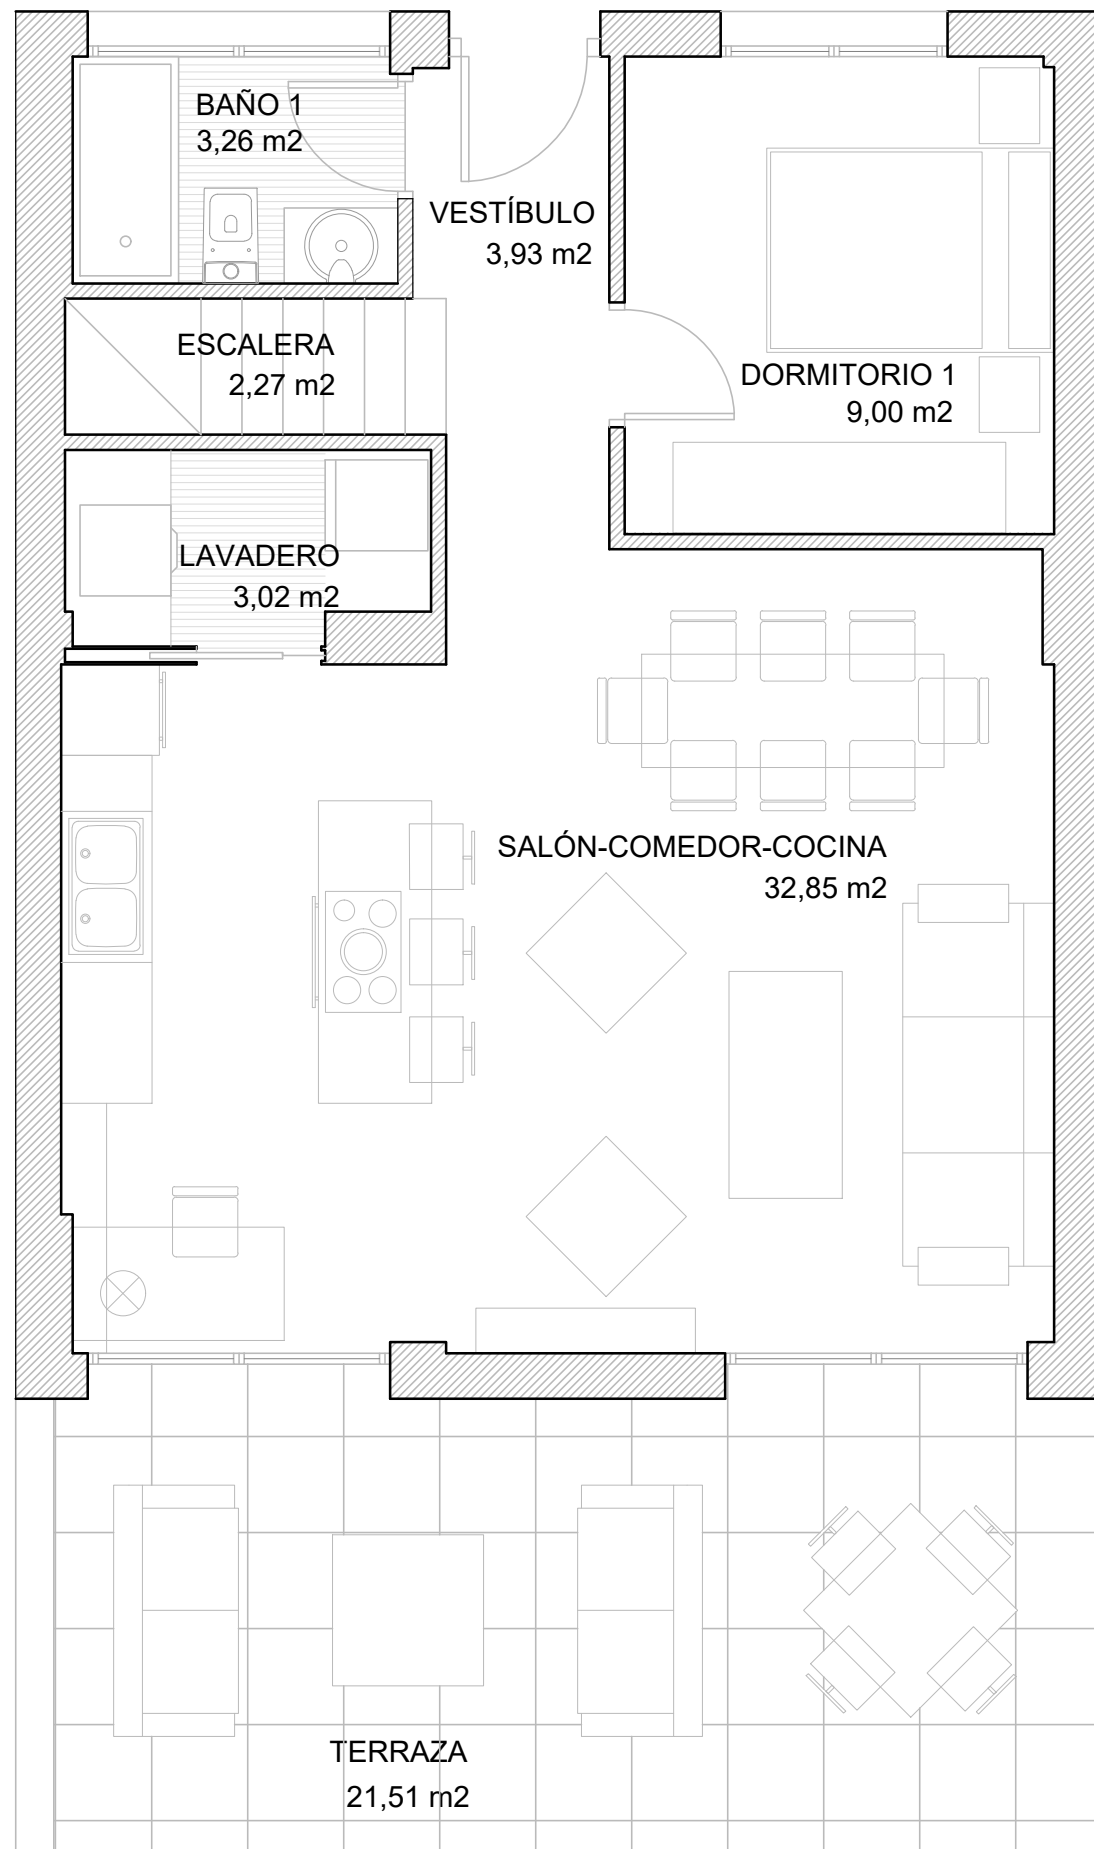

PLANTA BAJA

escala gráfica

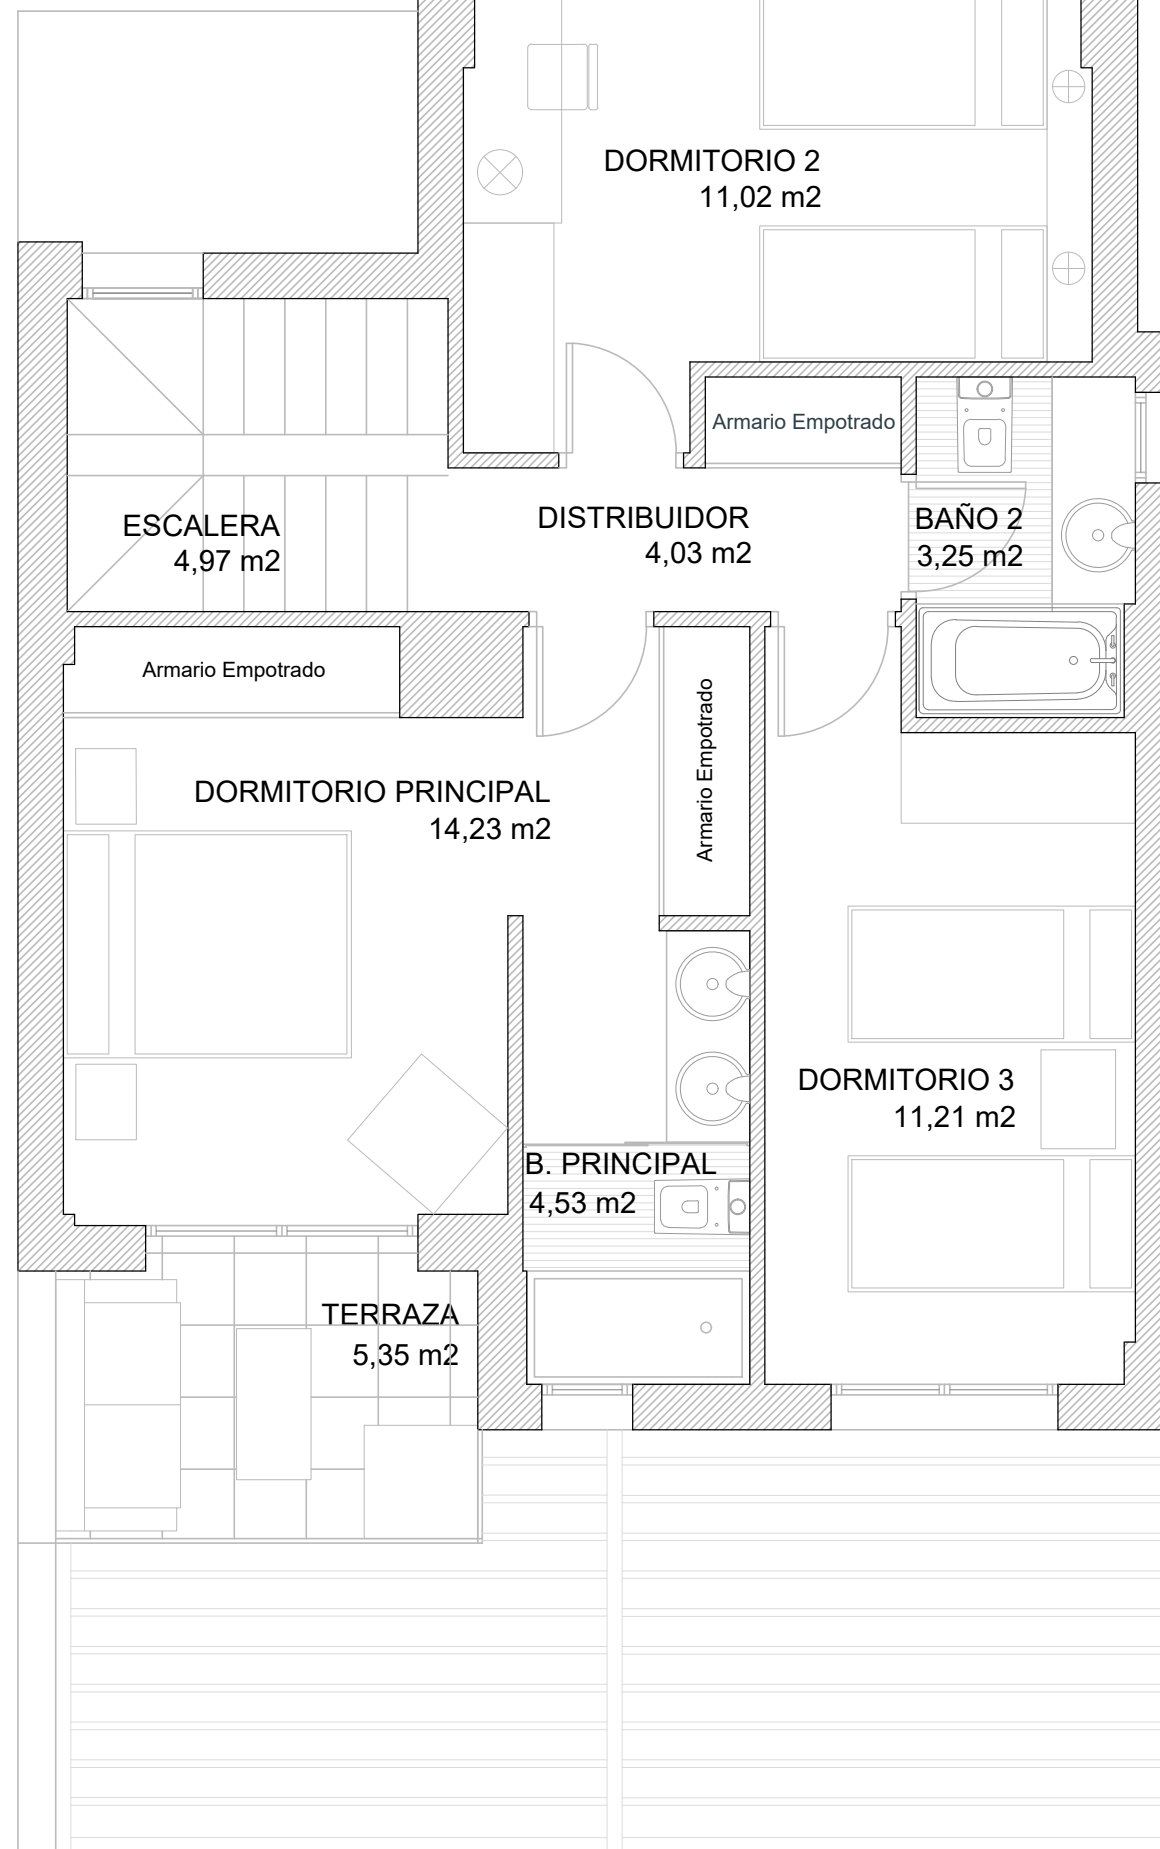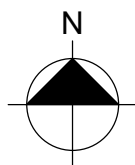

PLANTA PRIMERA

Plano a escala 1/50



PARCELA P 40

PLANTA BAJA 85,10 m²
PLANTA PRIMERA 70,10 m²


SUPERFICIE CONSTRUIDA 155,20 m²



www.cenitbynido.com

— 910 403 044 —

PARCELA P 41

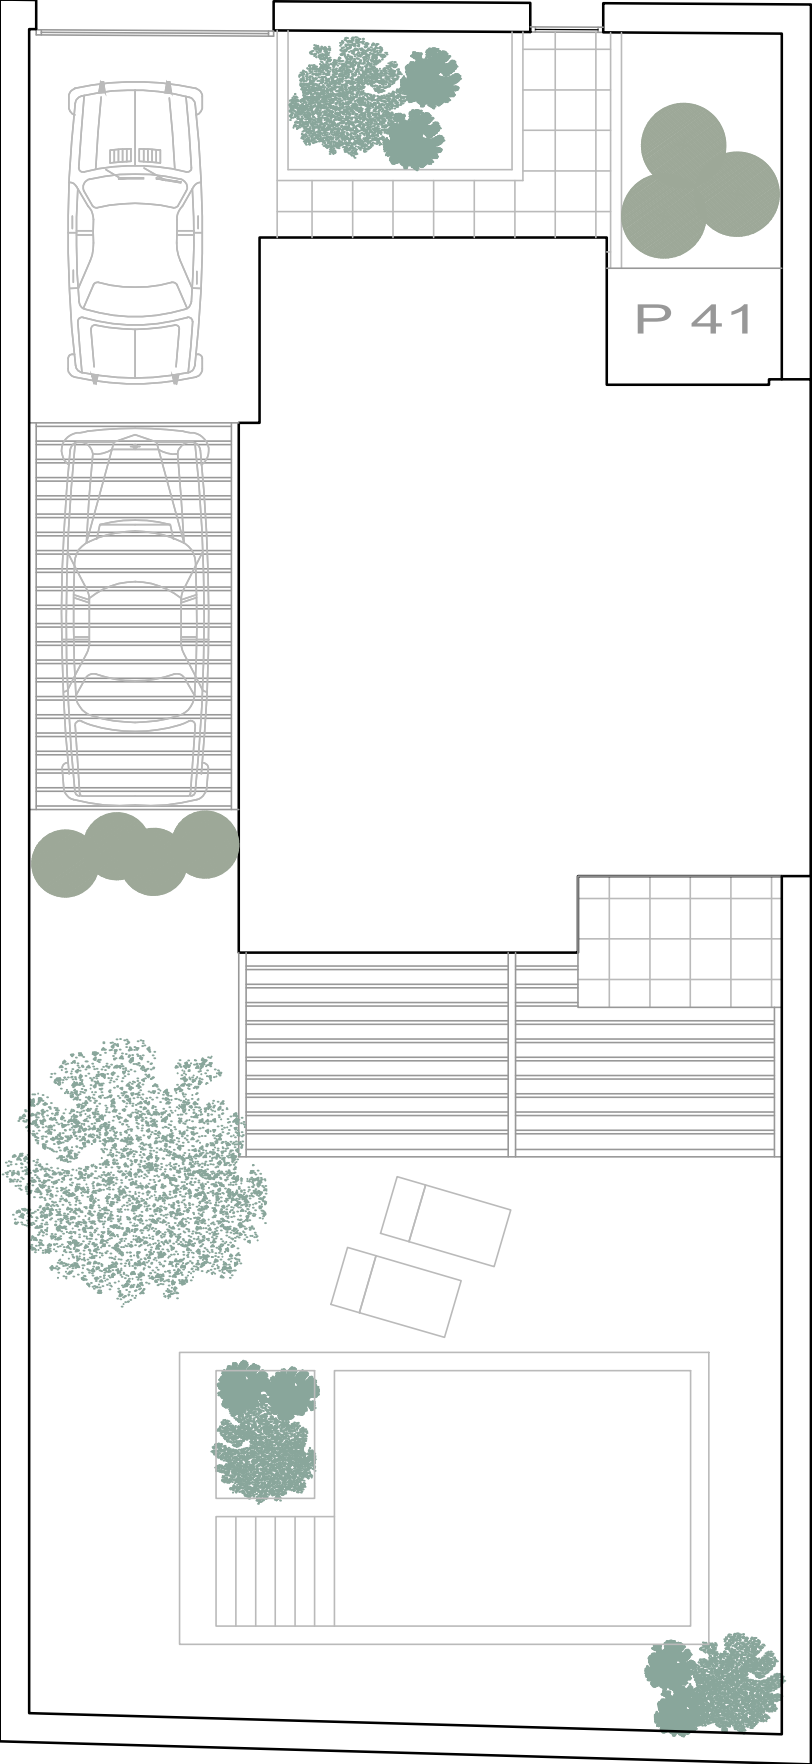


SUPERFICIE CONSTRUIDA P. BAJA	64,13 m2	S/E
Superficie Terraza P. Baja	20,97 m2	
SUPERFICIE CONSTRUIDA P. PRIMERA	64,94 m2	
Superficie Terraza P. Primera	5,16 m2	
TOTAL SUPERFICIE CONSTRUIDA	129,07 m2	
SUPERFICIE PARCELA	250,14 m2	
SUPERFICIE NETA PARCELA	165,04 m2	


A P I - 03 FUENTE EL SAZ DE JARAMA




MANZANA 36 - 52

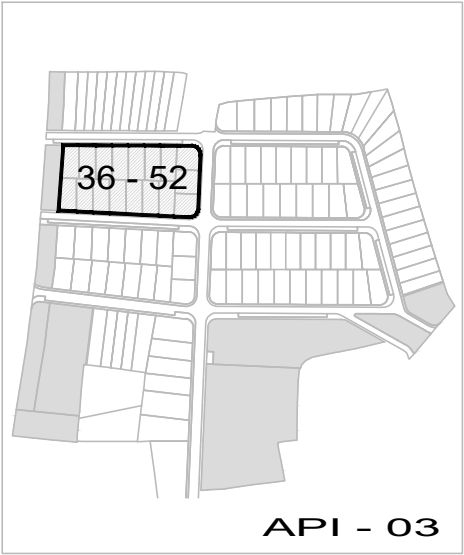


PARCELA P 41

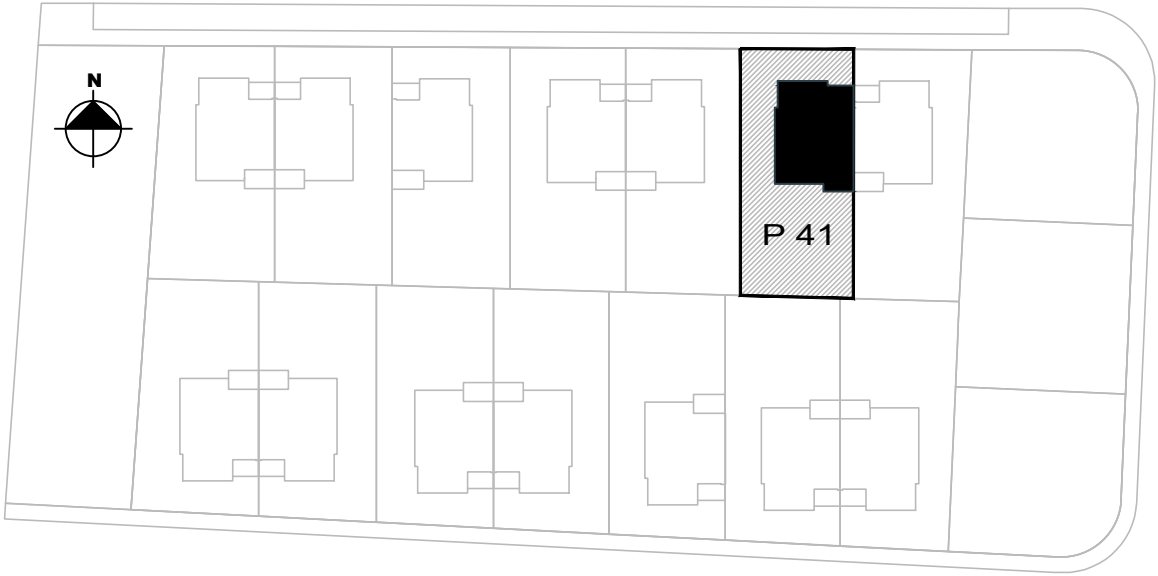

cenitbynido.com
- 910 403 044 -


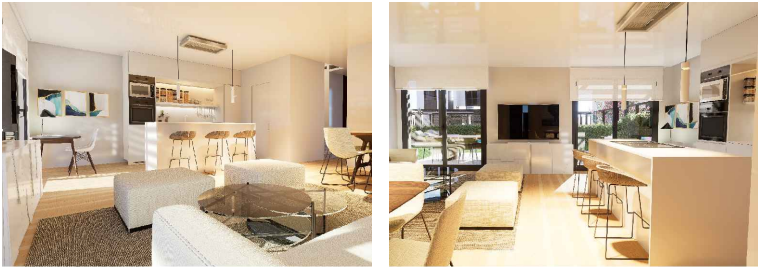


Imágenes no contractuales y meramente ilustrativas sujetas a modificaciones de orden técnico, jurídico o comercial de la dirección facultativa o autoridad competente. Las infografías son orientativas y podrán ser objeto de verificación o modificación en los proyectos técnicos. La piscina y el mobiliario de las infografías interiores no está incluido y el equipamiento de las viviendas será el indicado en la correspondiente memoria de calidades. La certificación energética se corresponde con la establecida en el proyecto en trámite. Toda la información y entrega de documentación se hará según lo establecido en el REAL Decreto 515/1989 y demás normas que pudieran cumplimentario ya sean de carácter estatal o autonómico

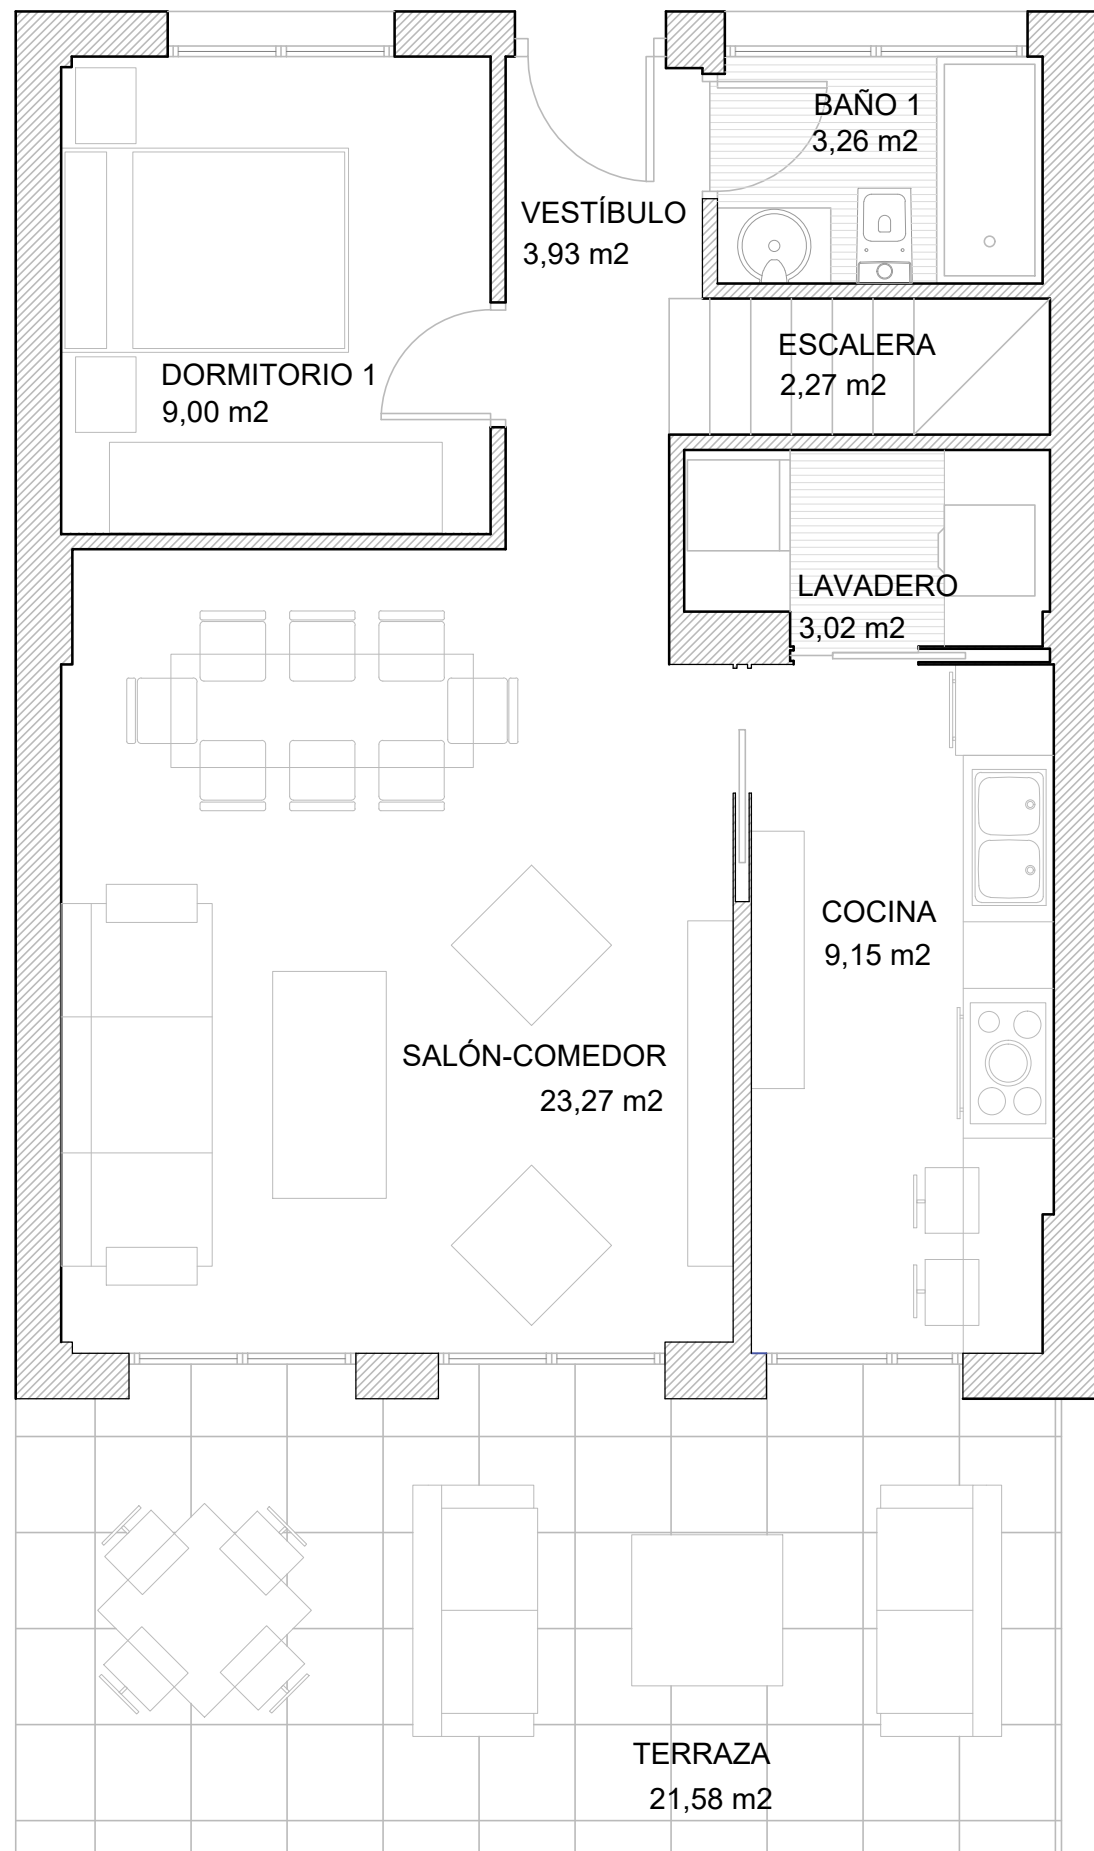

PLANTA BAJA

escala gráfica

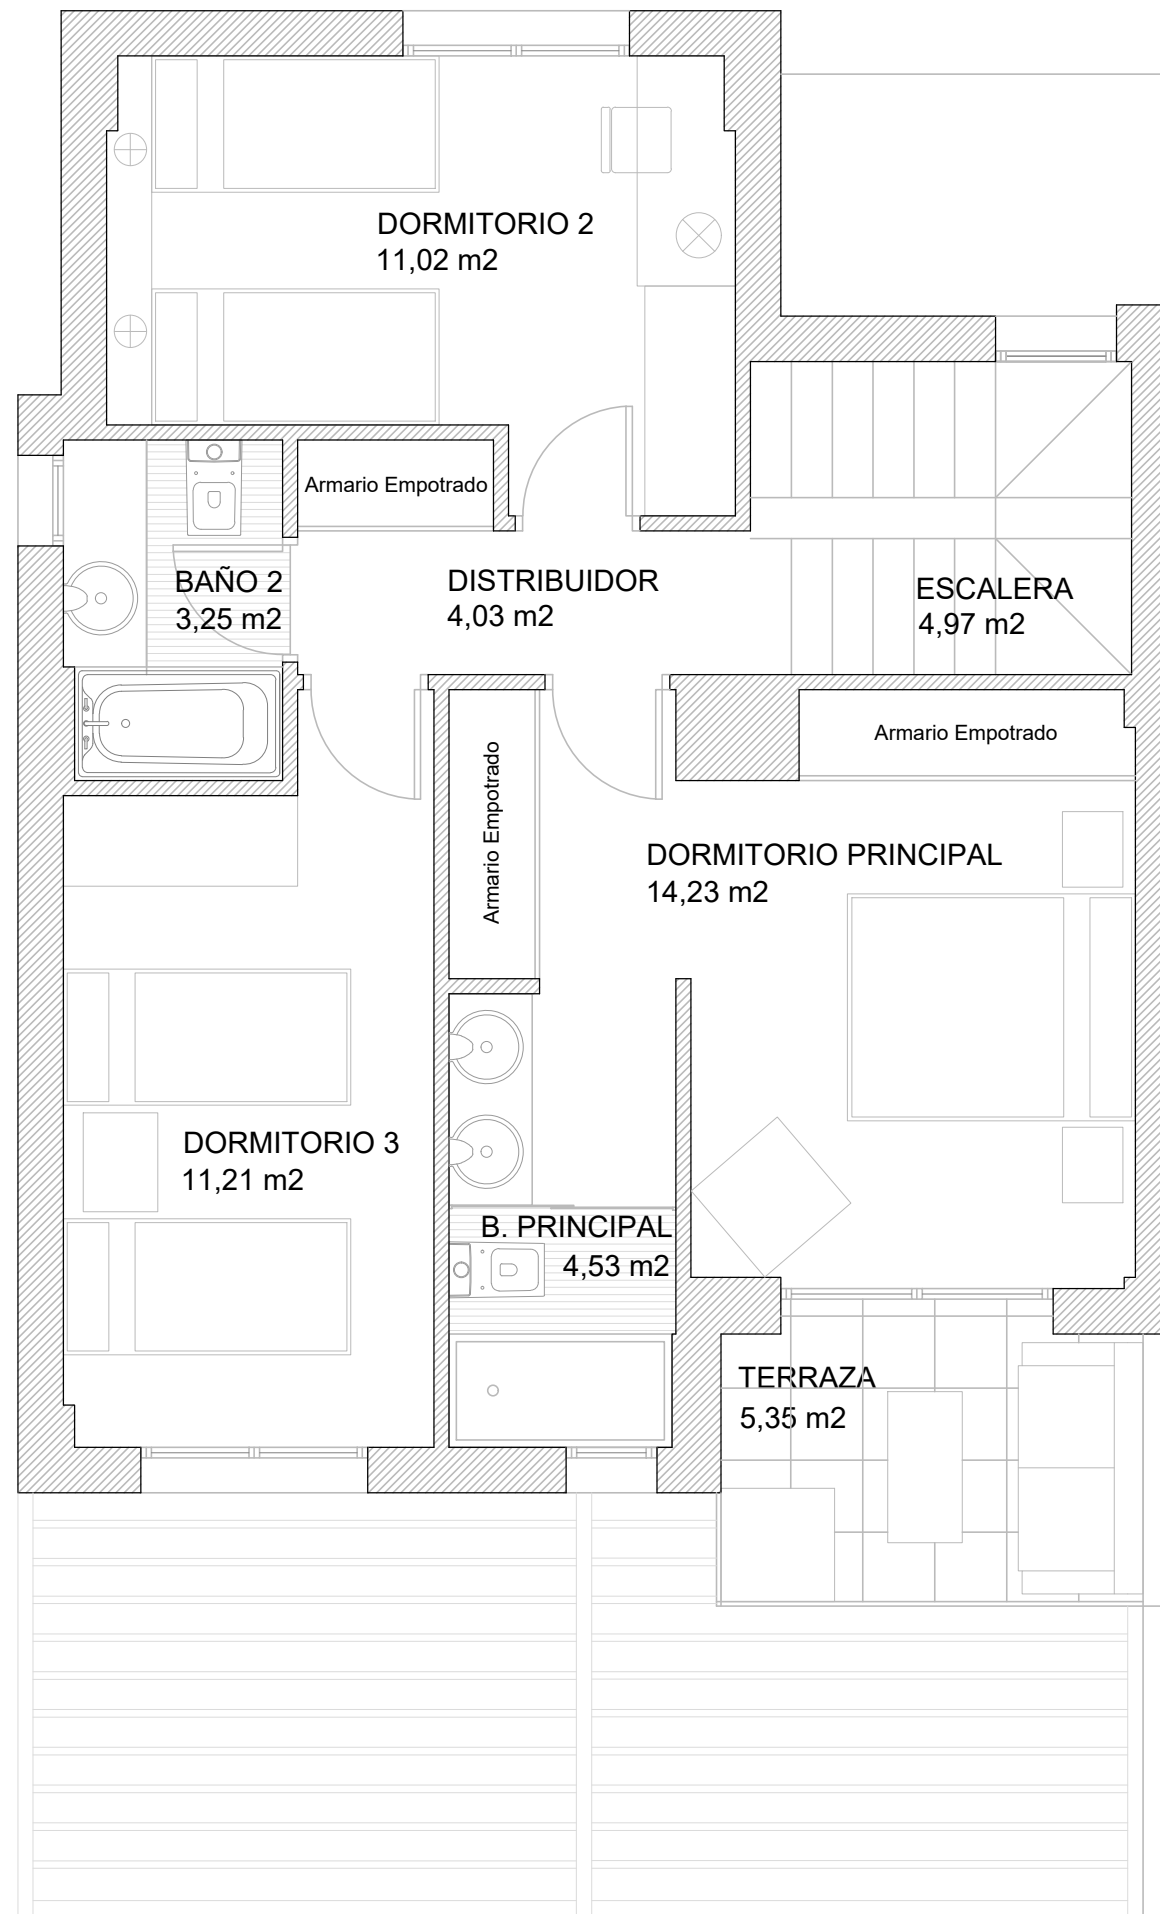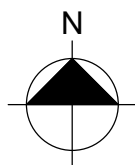

PLANTA PRIMERA

Plano a escala 1/50



PARCELA P 41


PLANTA BAJA 85,10 m2
PLANTA PRIMERA 70,10 m2

SUPERFICIE CONSTRUIDA 155,20 m2





www.cenitbynido.com

— 910 403 044 —

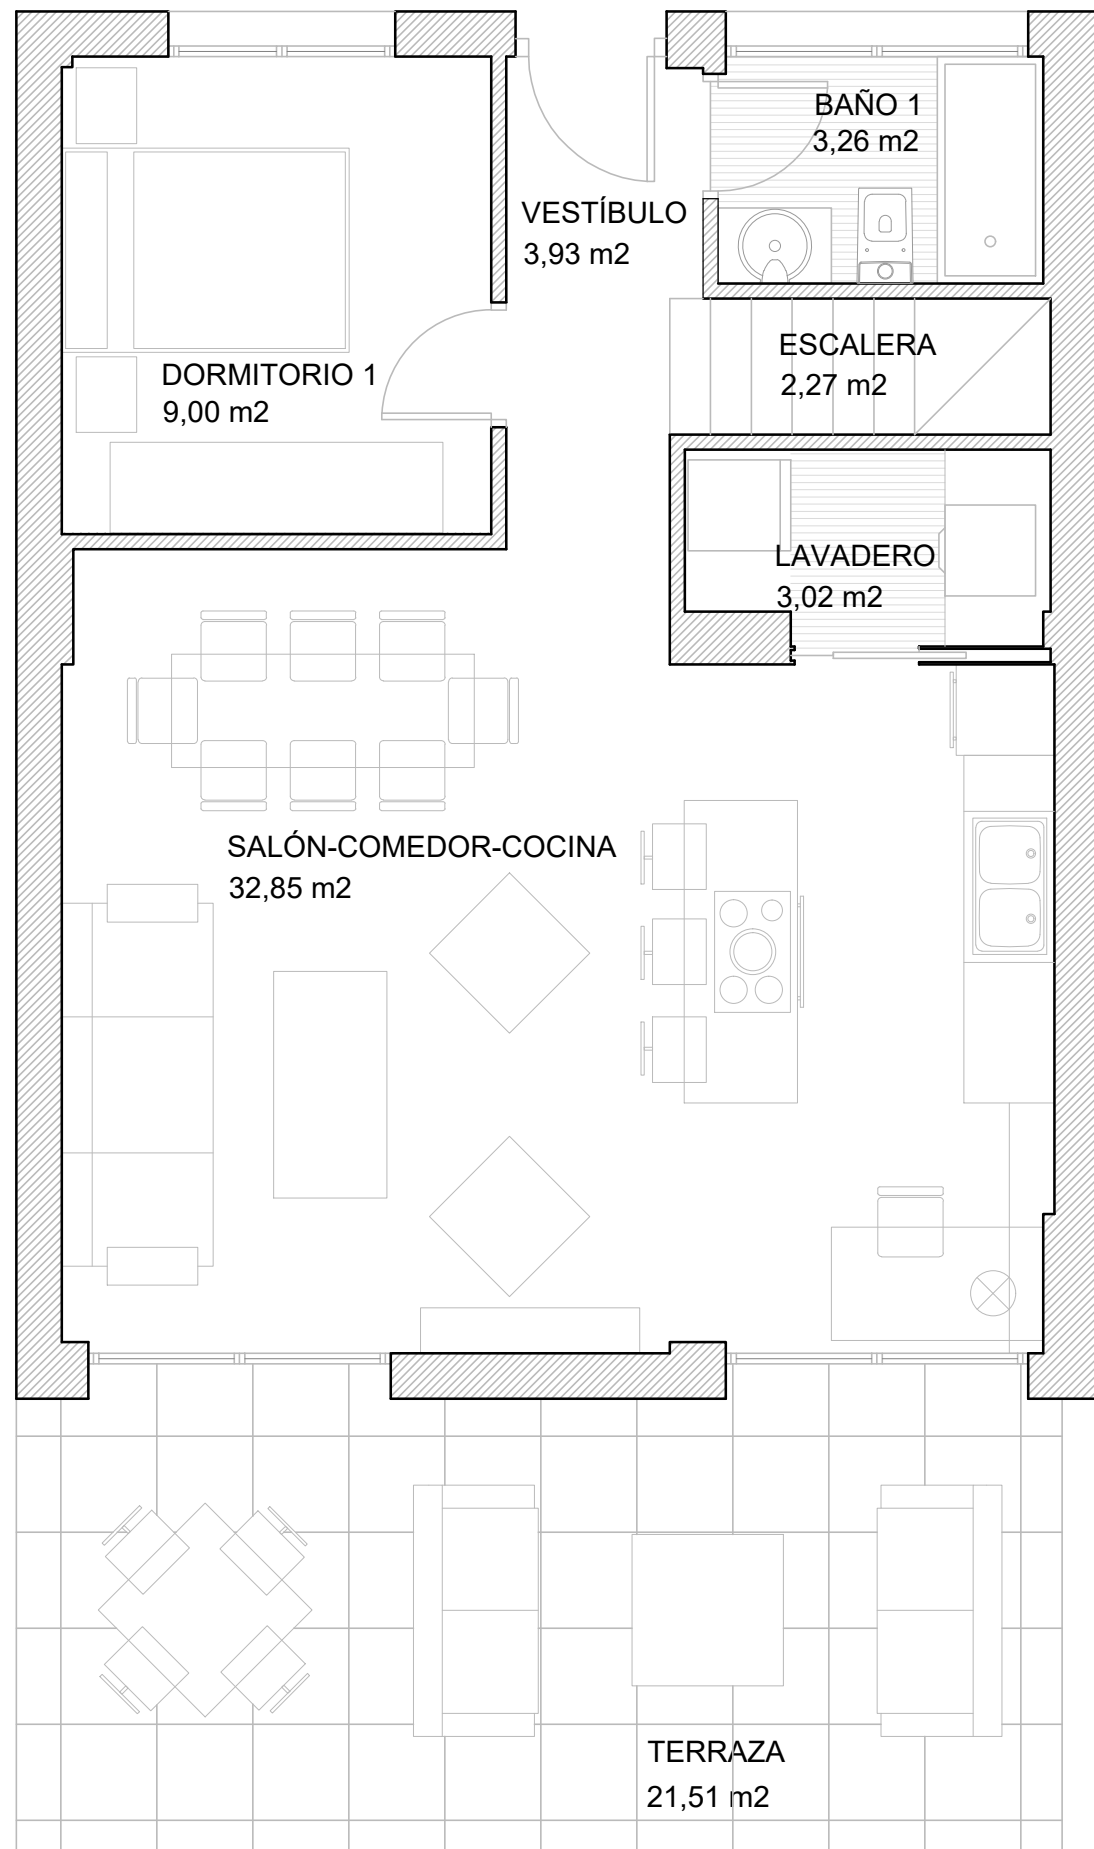

PLANTA BAJA

escala gráfica

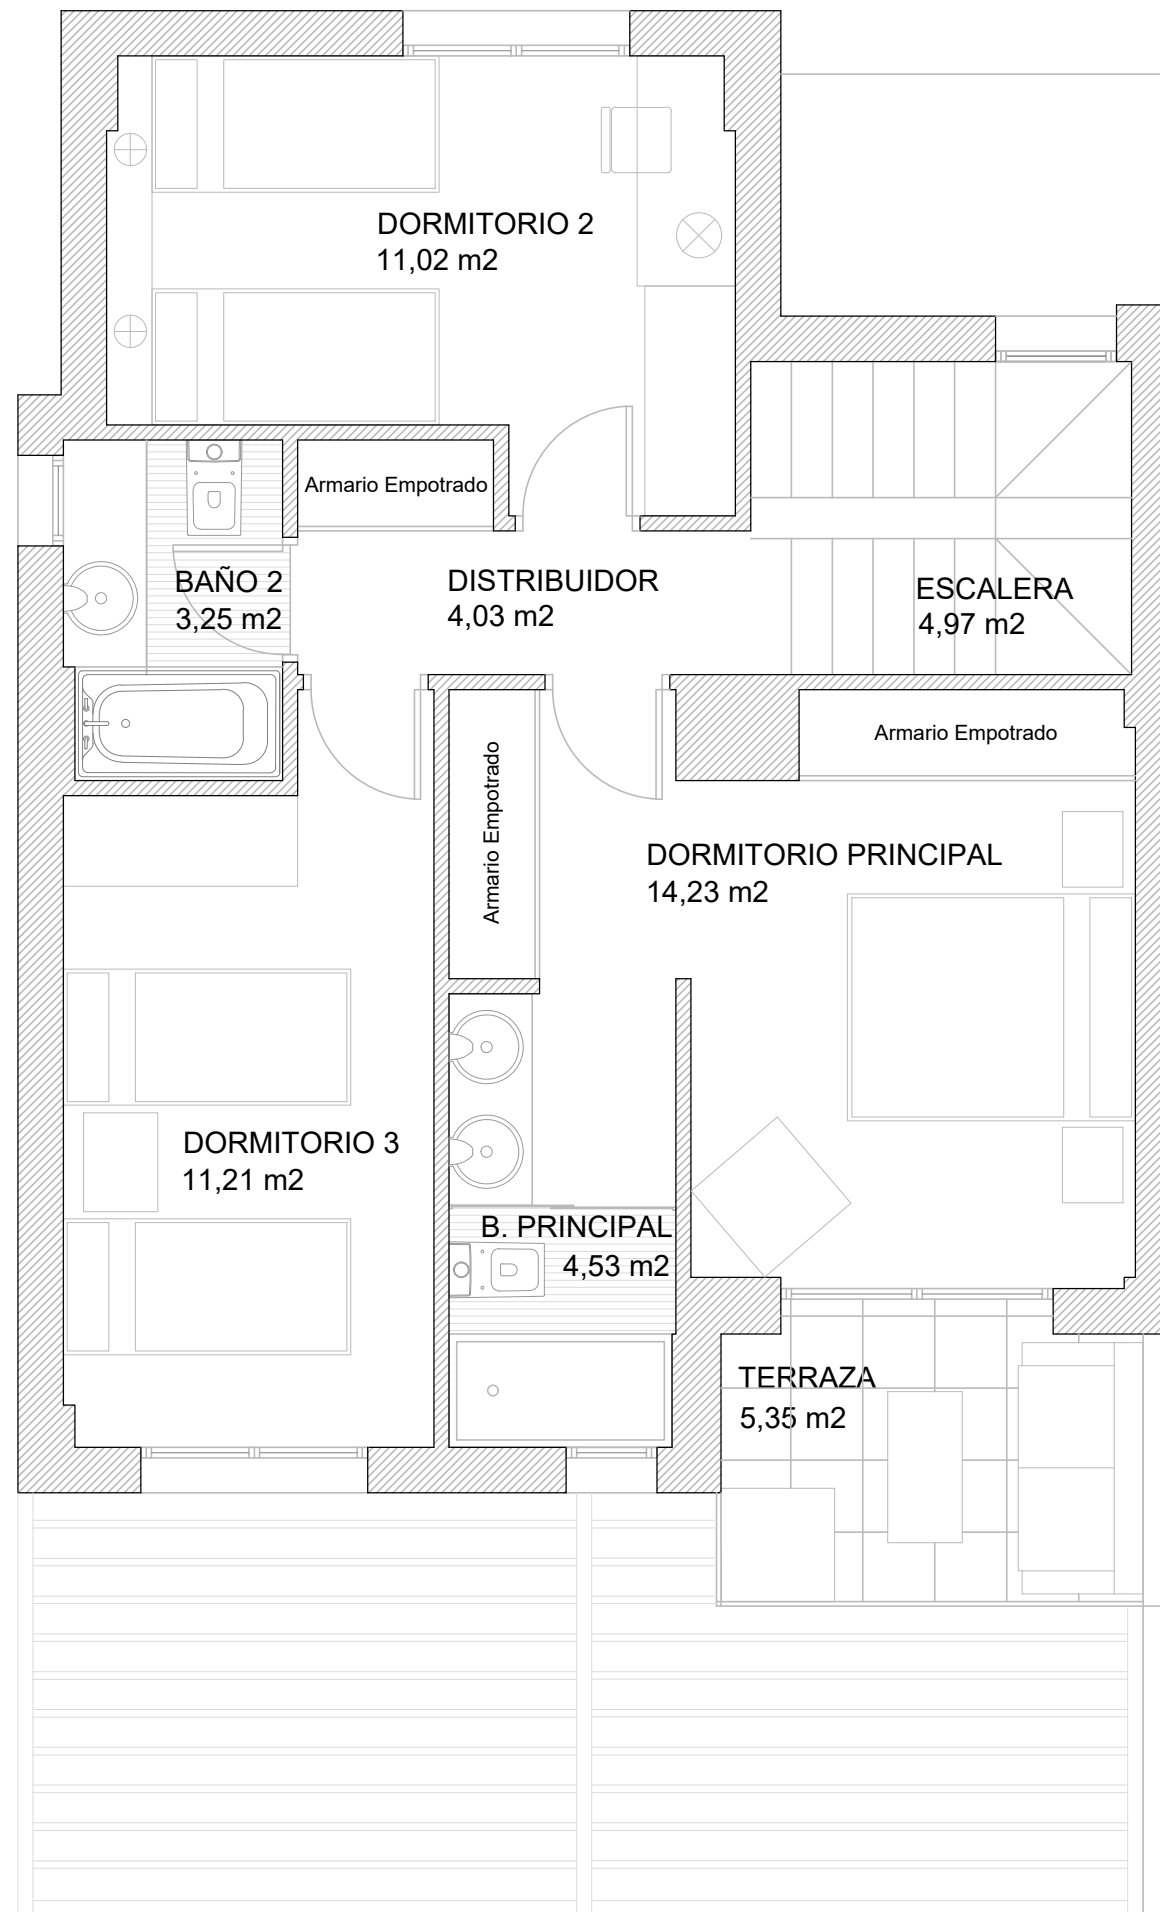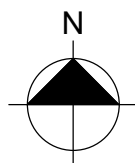

PLANTA PRIMERA

Plano a escala 1/50



PARCELA P 41

PLANTA BAJA 85,10 m²
PLANTA PRIMERA 70,10 m²


SUPERFICIE CONSTRUIDA 155,20 m²



www.cenitbynido.com

— 910 403 044 —

PARCELA P 42

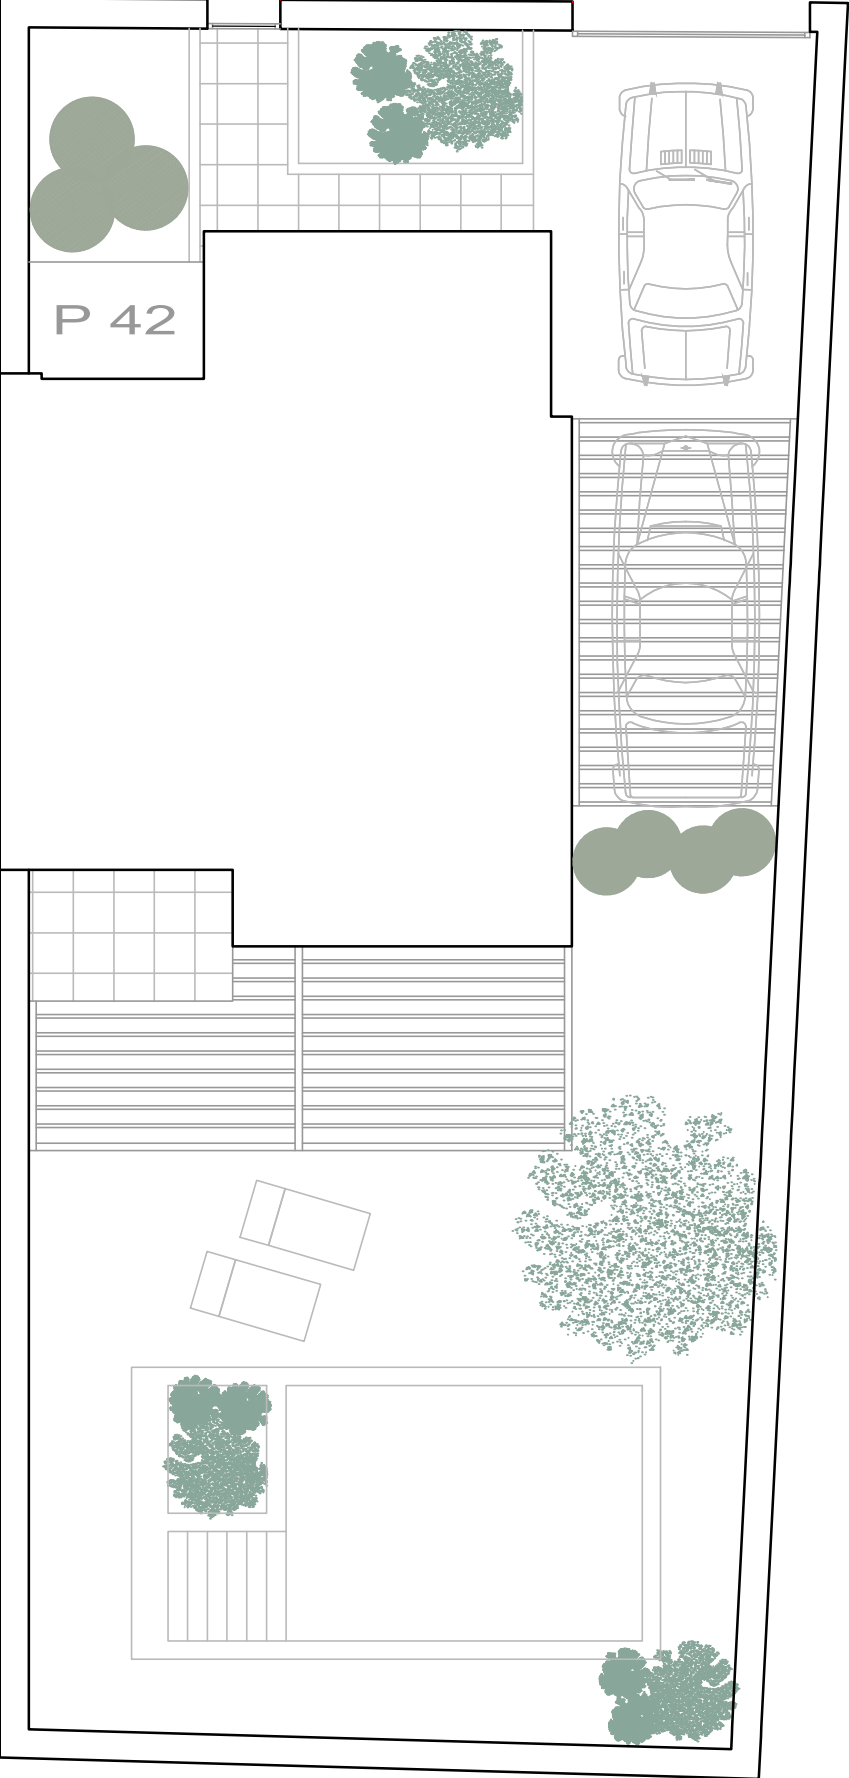


SUPERFICIE CONSTRUIDA P. BAJA	64,13 m2	S/E
Superficie Terraza P. Baja	20,97 m2	
SUPERFICIE CONSTRUIDA P. PRIMERA	64,94 m2	
Superficie Terraza P. Primera	5,16 m2	
TOTAL SUPERFICIE CONSTRUIDA	129,07 m2	
SUPERFICIE PARCELA	250,14 m2	
SUPERFICIE NETA PARCELA	165,04 m2	

API - 03 FUENTE EL SAZ DE JARAMA



MANZANA 36 - 52

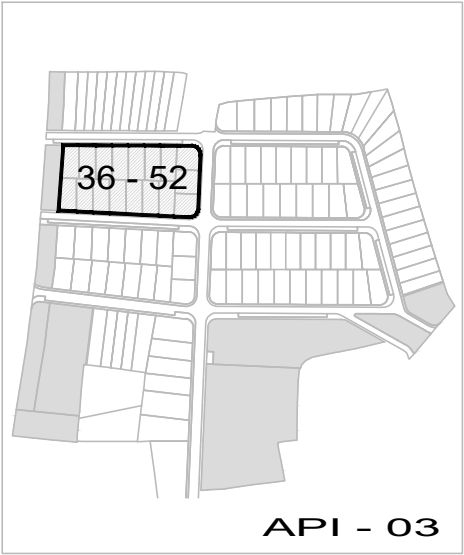


PARCELA P 42



cenitbynido.com
- 910 403 044 -





Imágenes no contractuales y meramente ilustrativas sujetas a modificaciones de orden técnico, jurídico o comercial de la dirección facultativa o autoridad competente. Las infografías son orientativas y podrán ser objeto de verificación o modificación en los proyectos técnicos. La piscina y el mobiliario de las infografías interiores no está incluido y el equipamiento de las viviendas será el indicado en la correspondiente memoria de calidades. La certificación energética se corresponde con la establecida en el proyecto en trámite. Toda la información y entrega de documentación se hará según lo establecido en el REAL Decreto 515/1989 y demás normas que pudieran cumplimentario ya sean de carácter estatal o autonómico

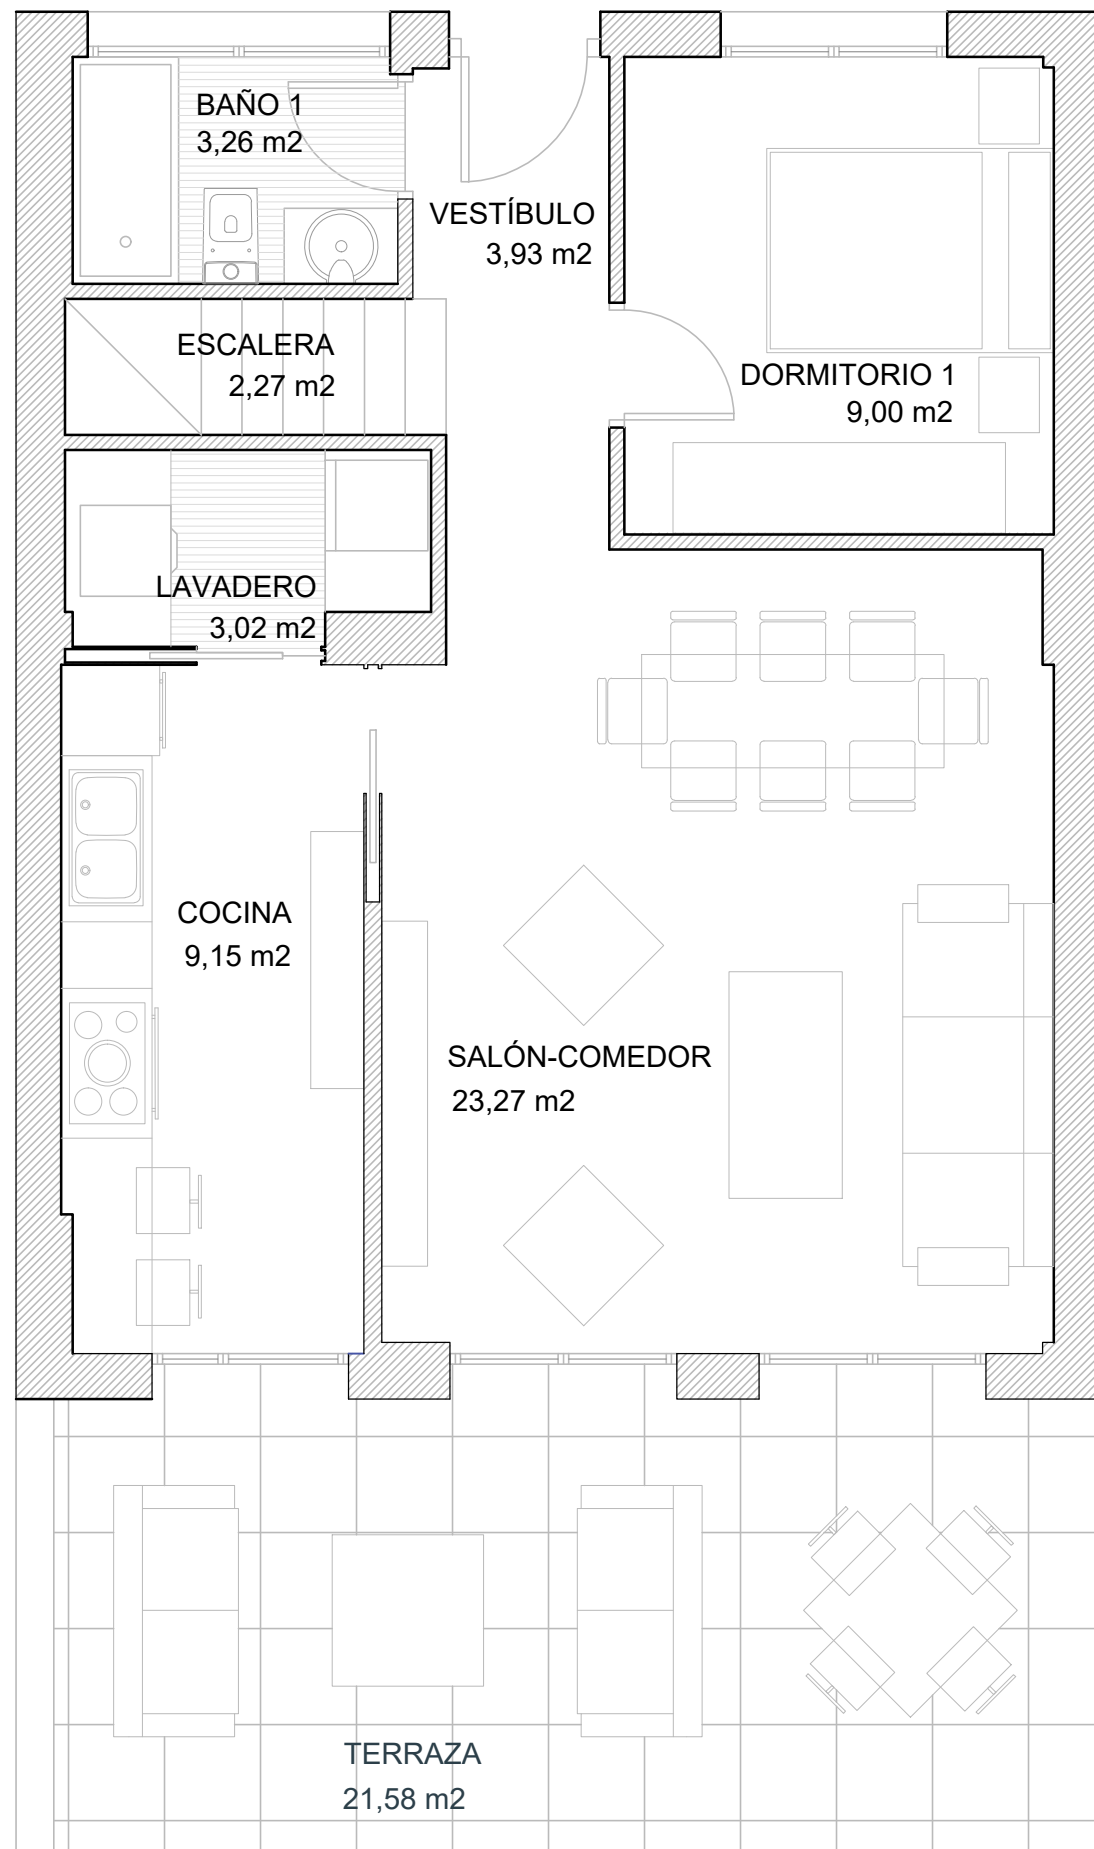

PLANTA BAJA

escala gráfica

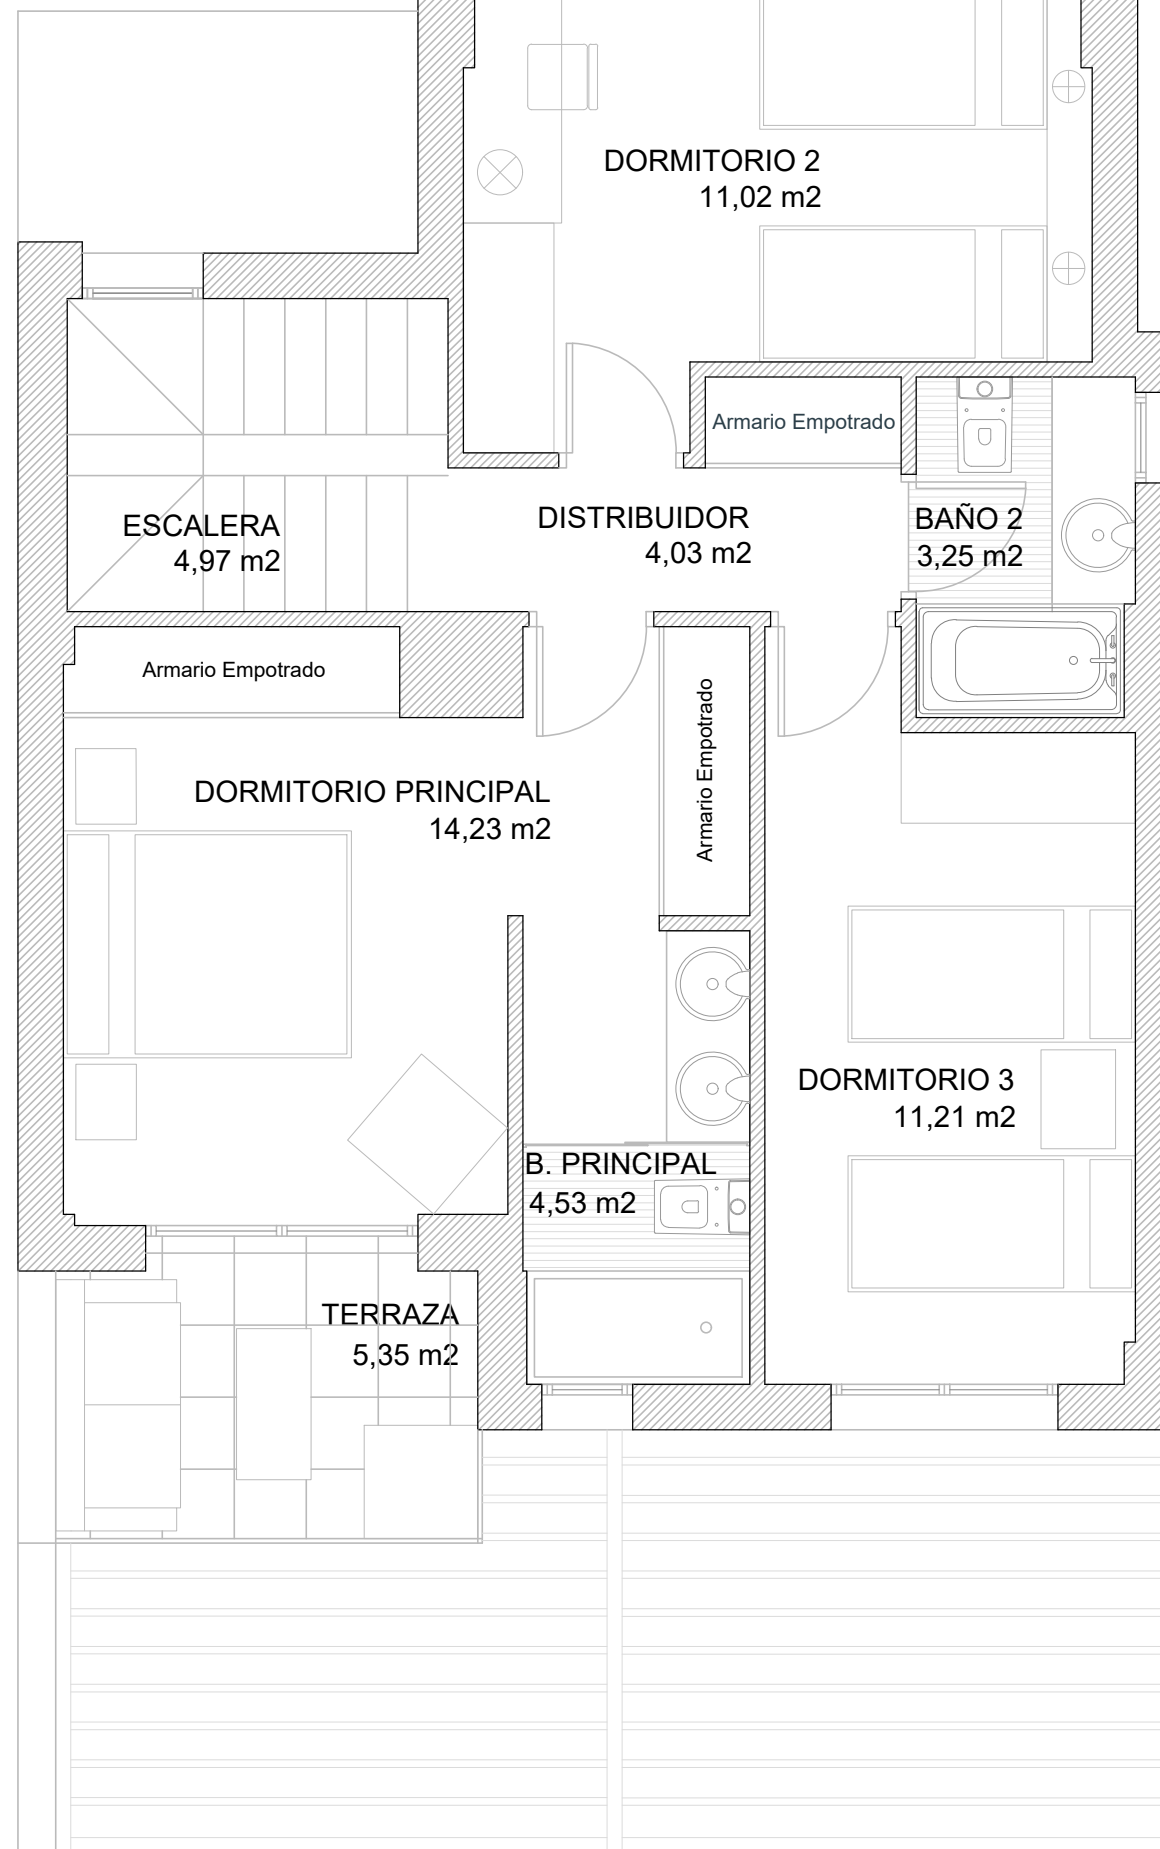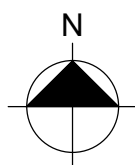

Plano a escala 1/50

PLANTA PRIMERA



PARCELA P 42


PLANTA BAJA 85,10 m2
PLANTA PRIMERA 70,10 m2

SUPERFICIE CONSTRUIDA 155,20 m2





www.cenitbynido.com

— 910 403 044 —

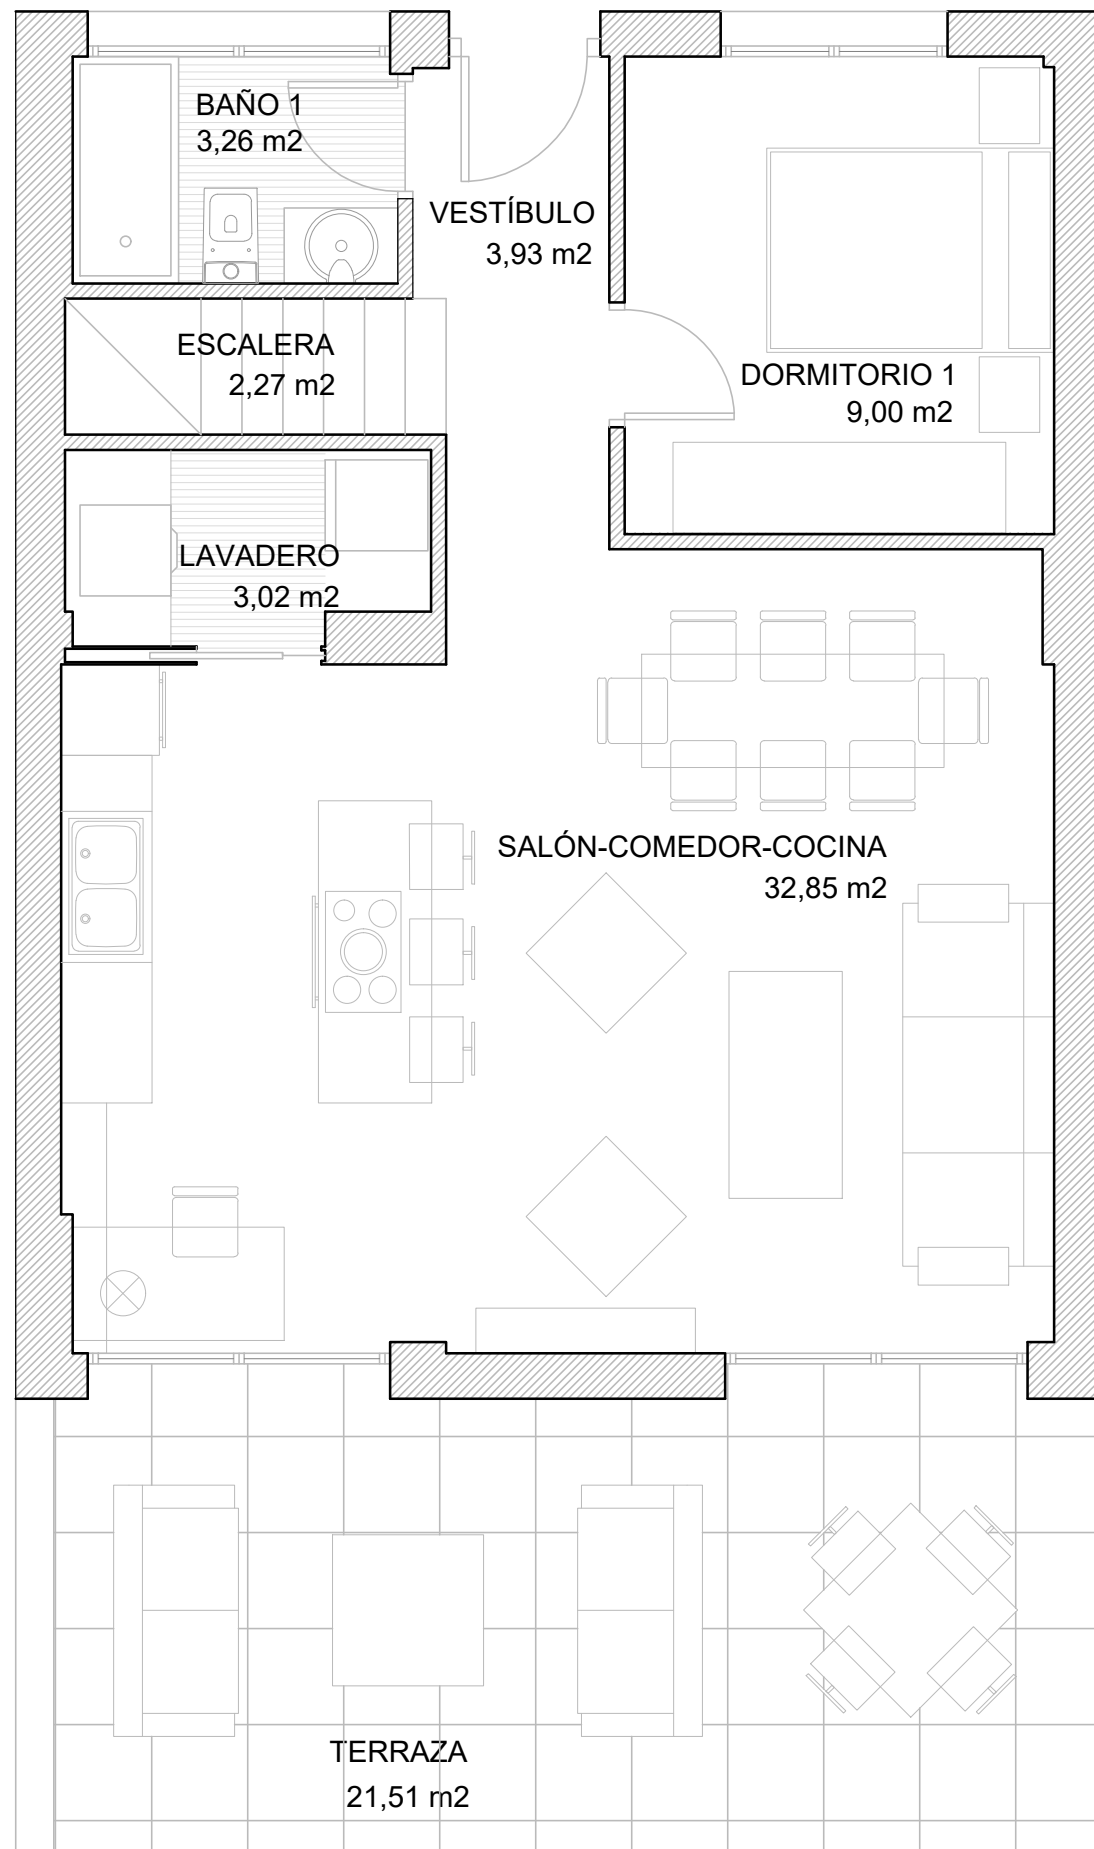

PLANTA BAJA

escala gráfica

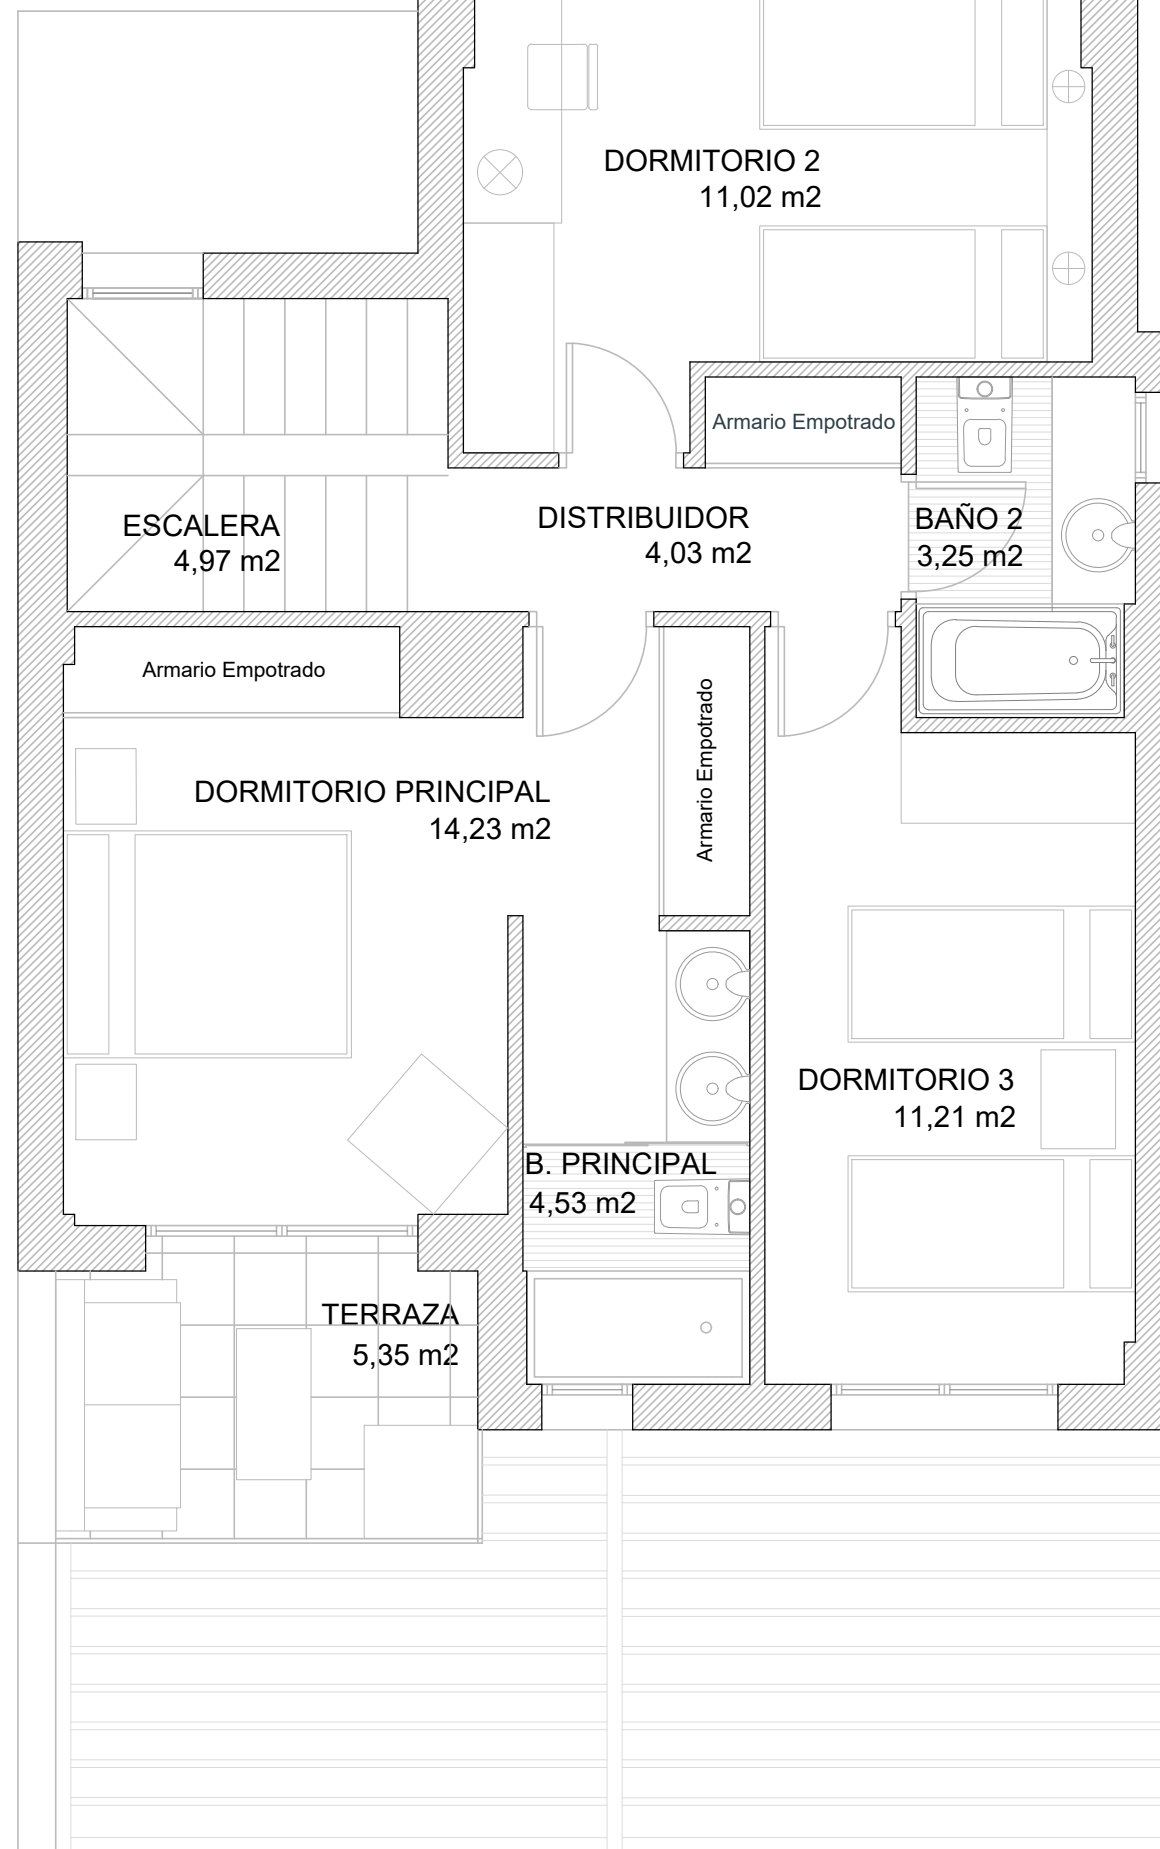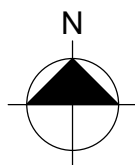

Plano a escala 1/50

PLANTA PRIMERA



PARCELA P 42

PLANTA BAJA 85,10 m²
PLANTA PRIMERA 70,10 m²


SUPERFICIE CONSTRUIDA 155,20 m²



www.cenitbynido.com

— 910 403 044 —

PARCELA P 46

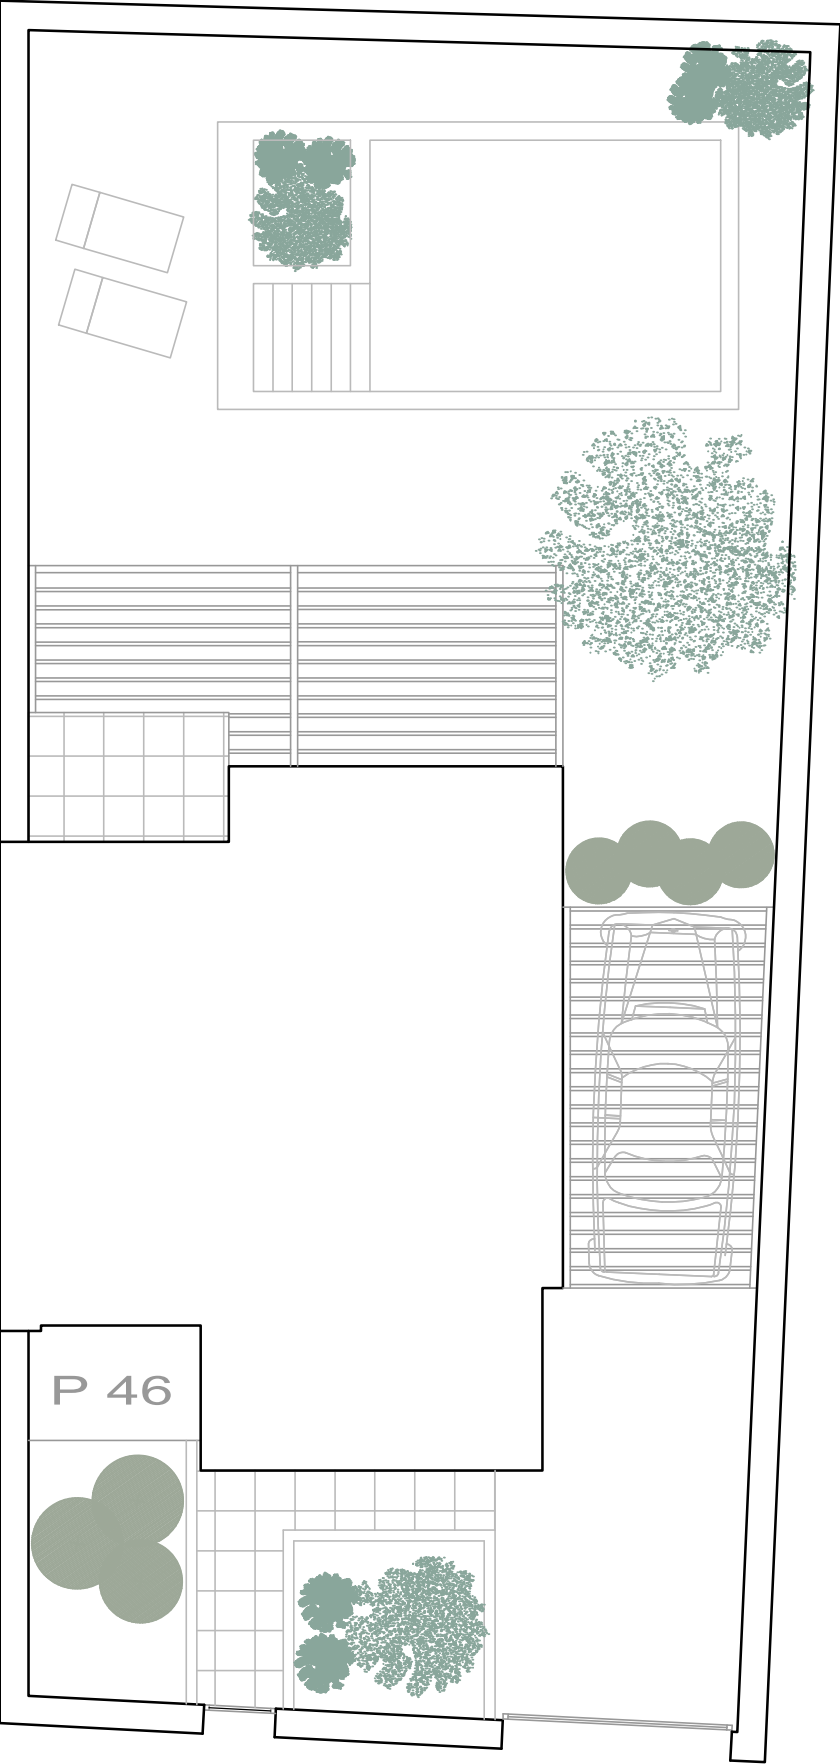


SUPERFICIE CONSTRUIDA P. BAJA	64,13 m2	S/E
Superficie Terraza P. Baja	20,97 m2	
SUPERFICIE CONSTRUIDA P. PRIMERA	64,94 m2	
Superficie Terraza P. Primera	5,16 m2	
TOTAL SUPERFICIE CONSTRUIDA	129,07 m2	
SUPERFICIE PARCELA	250,14 m2	
SUPERFICIE NETA PARCELA	165,04 m2	

A P I - 03 FUENTE EL SAZ DE JARAMA




MANZANA 36 - 52

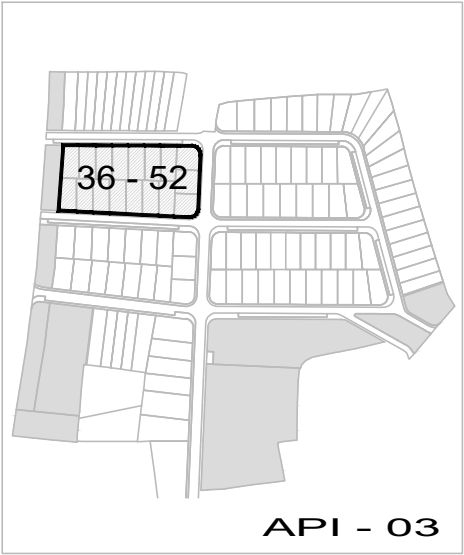


PARCELA P 46



cenitbynido.com
- 910 403 044 -


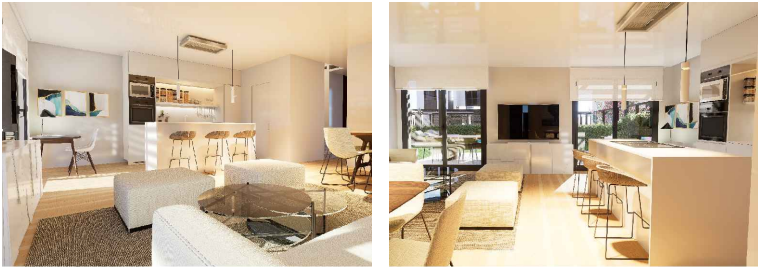


Imágenes no contractuales y meramente ilustrativas sujetas a modificaciones de orden técnico, jurídico o comercial de la dirección facultativa o autoridad competente. Las infografías son orientativas y podrán ser objeto de verificación o modificación en los proyectos técnicos. La piscina y el mobiliario de las infografías interiores no está incluido y el equipamiento de las viviendas será el indicado en la correspondiente memoria de calidades. La certificación energética se corresponde con la establecida en el proyecto en trámite. Toda la información y entrega de documentación se hará según lo establecido en el REAL Decreto 515/1989 y demás normas que pudieran cumplimentario ya sean de carácter estatal o autonómico

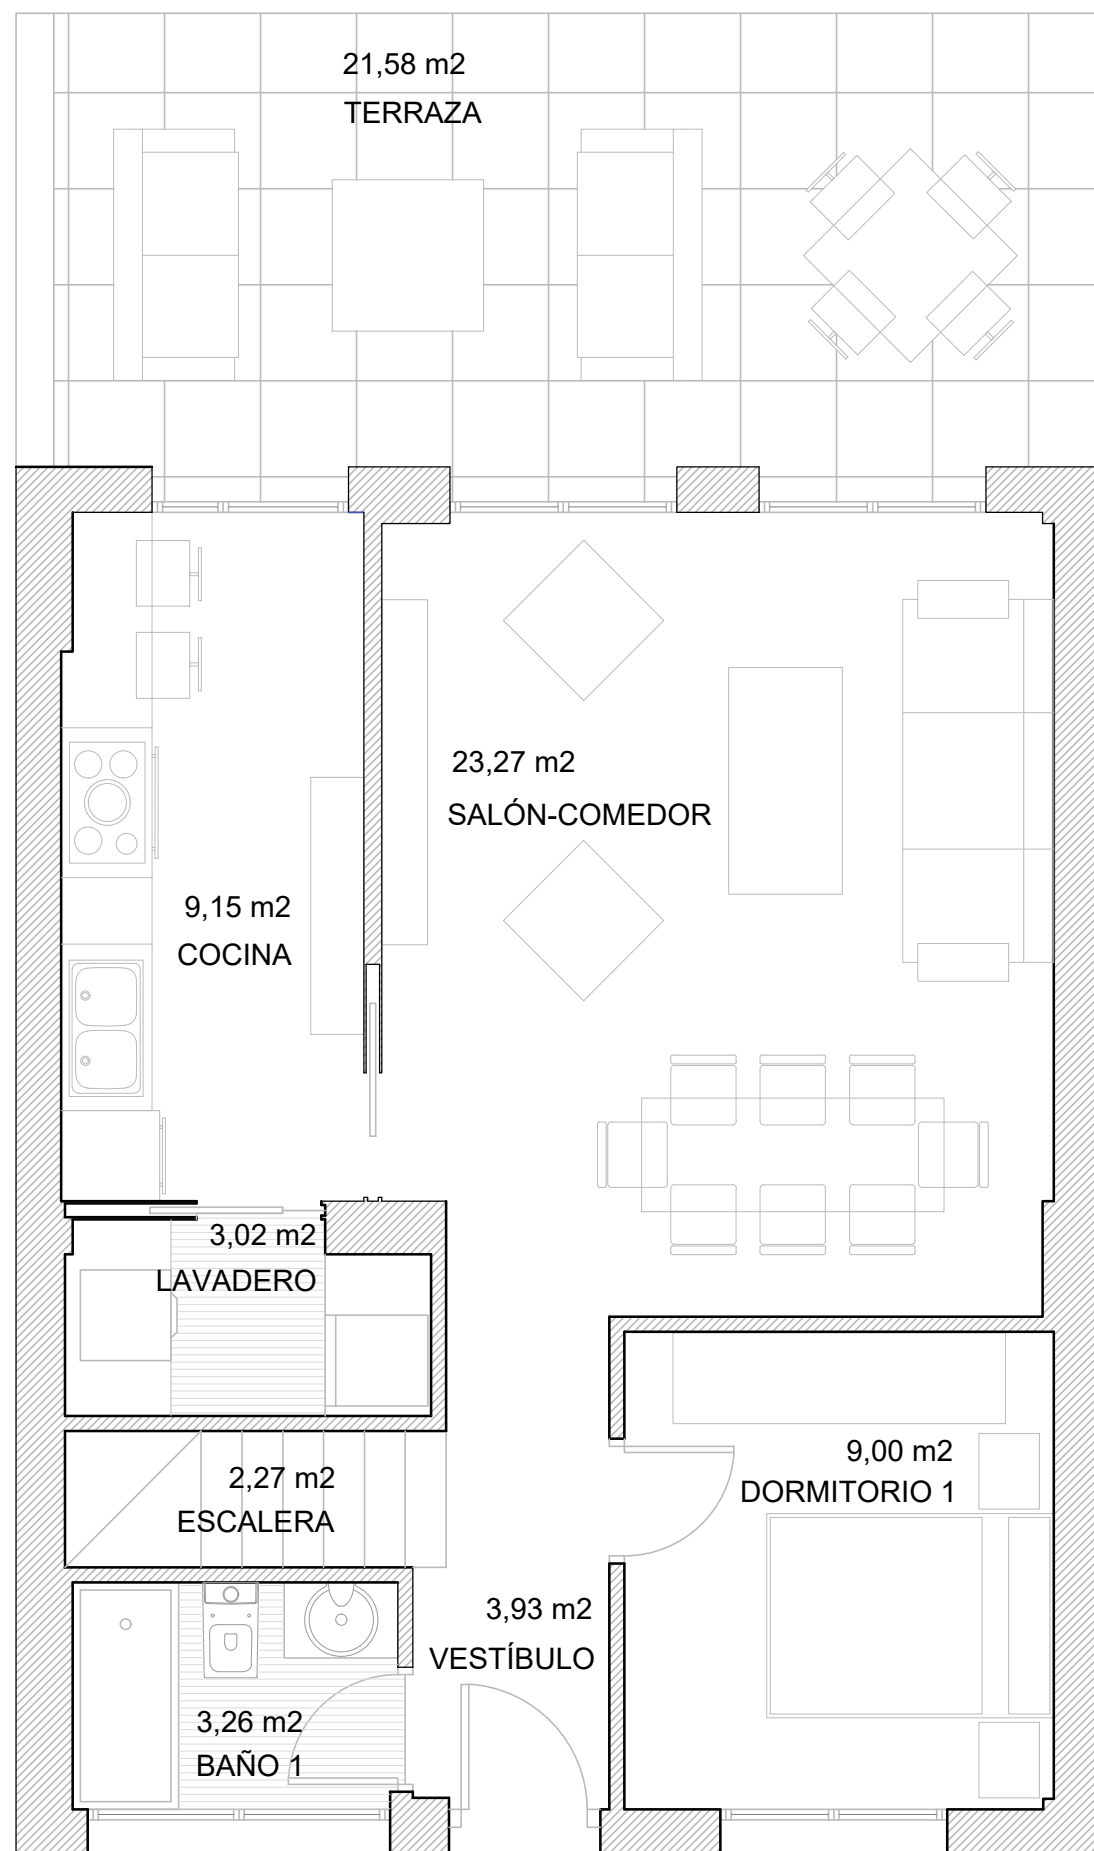

PLANTA BAJA

escala gráfica

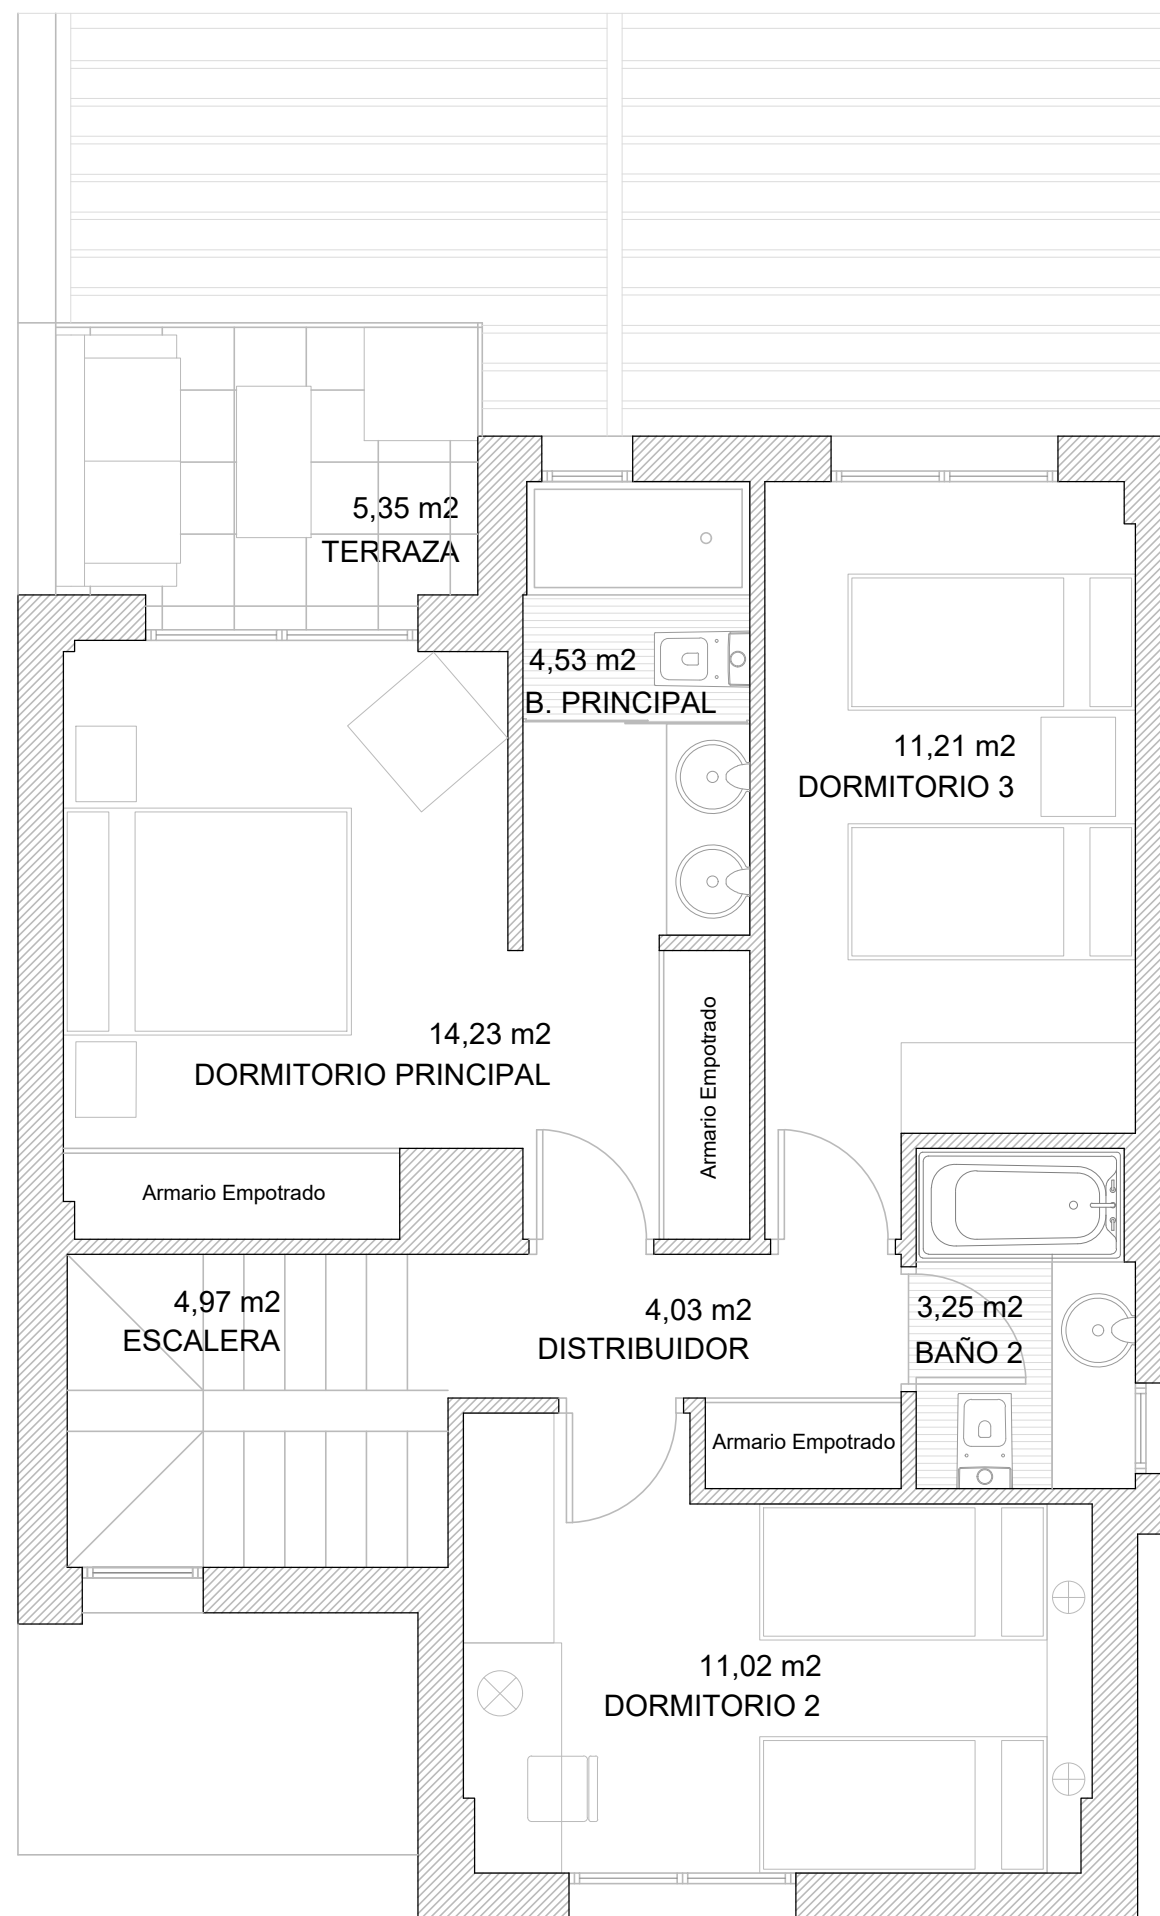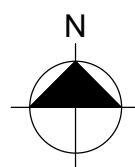

PLANTA PRIMERA

Plano a escala 1/50



PARCELA P 46

PLANTA BAJA	85,10 m ²
PLANTA PRIMERA	70,10 m ²

SUPERFICIE CONSTRUIDA	155,20 m ²
-----------------------	-----------------------





www.cenitbynido.com

— 910 403 044 —



PLANTA BAJA

escala gráfica

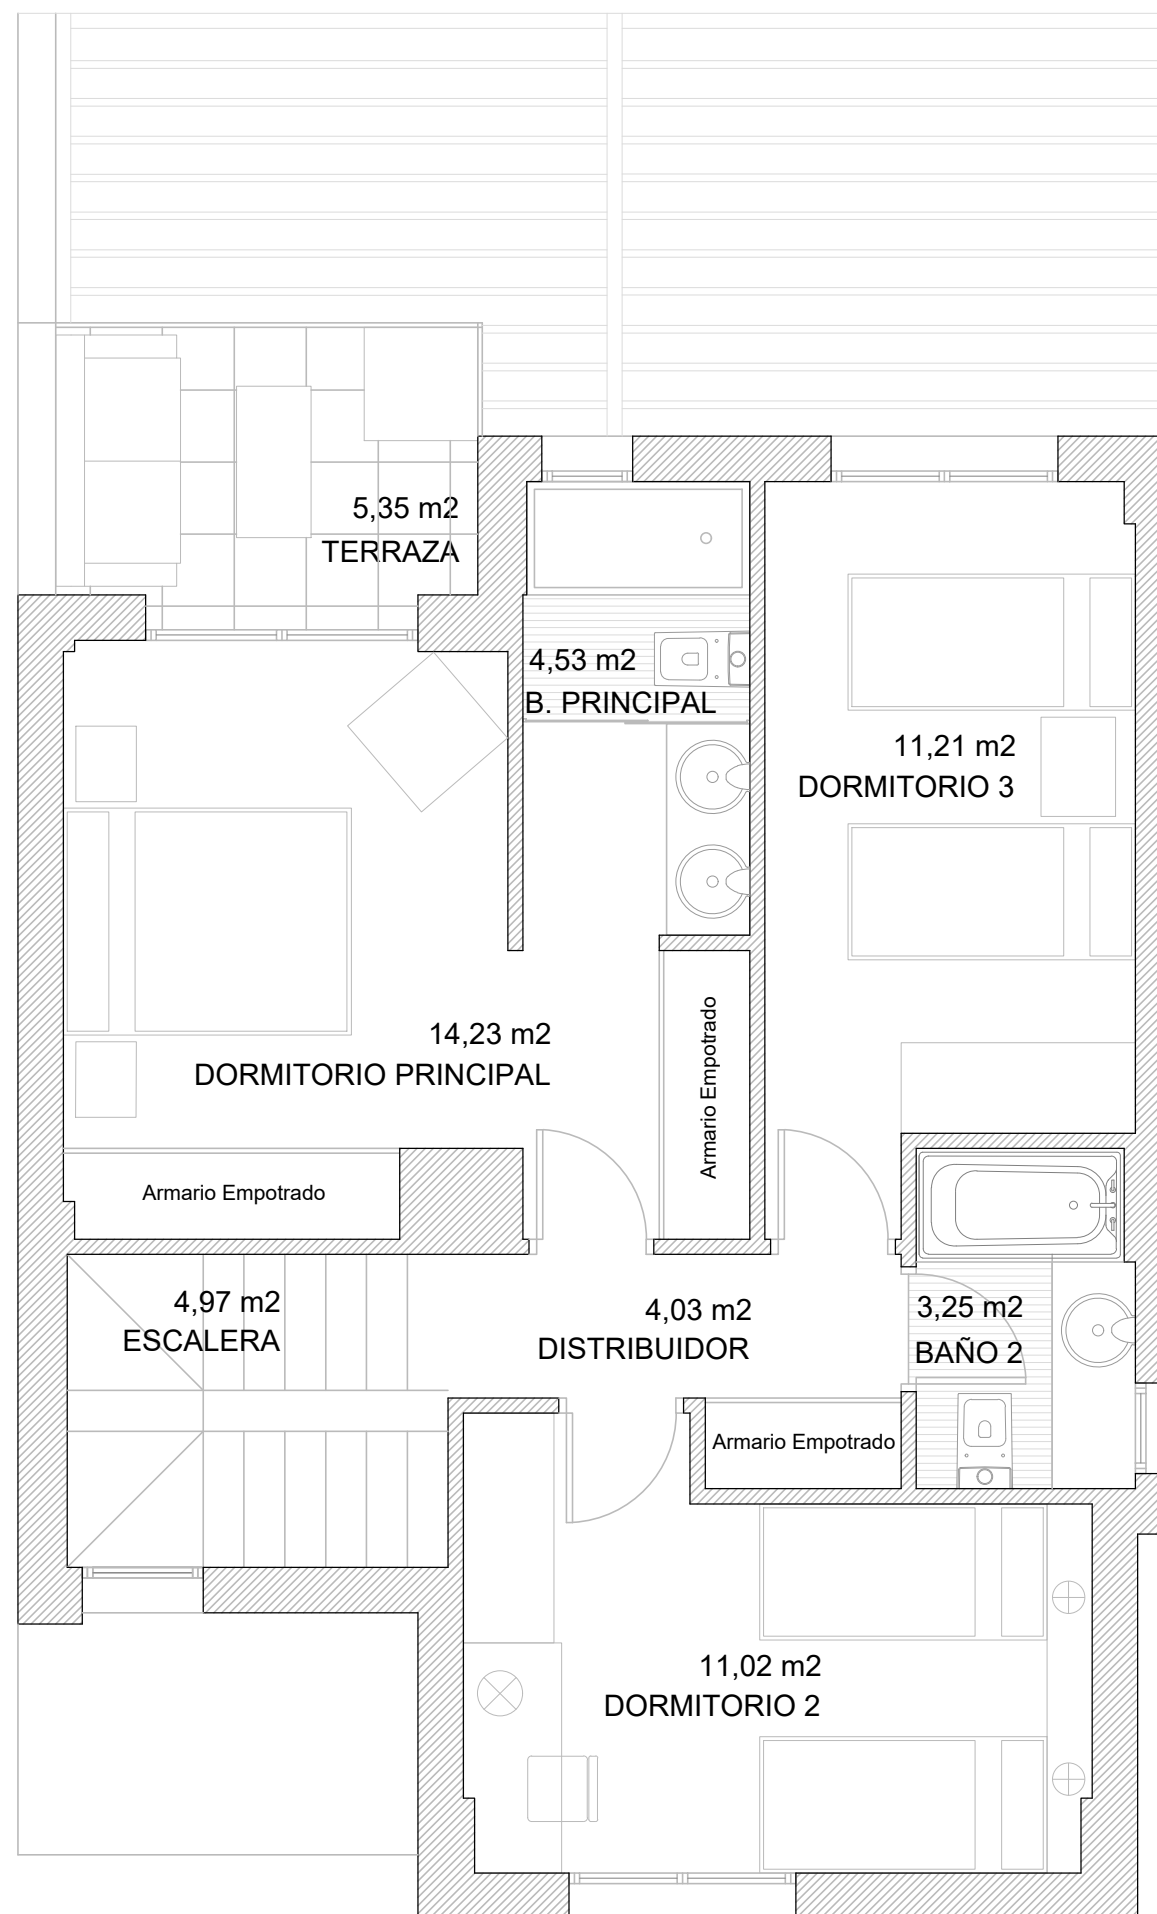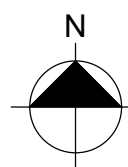

PLANTA PRIMERA

Plano a escala 1/50



PARCELA P 46

PLANTA BAJA 85,10 m²
PLANTA PRIMERA 70,10 m²


SUPERFICIE CONSTRUIDA 155,20 m²



www.cenitbynido.com



— 910 403 044 —

PARCELA P 47

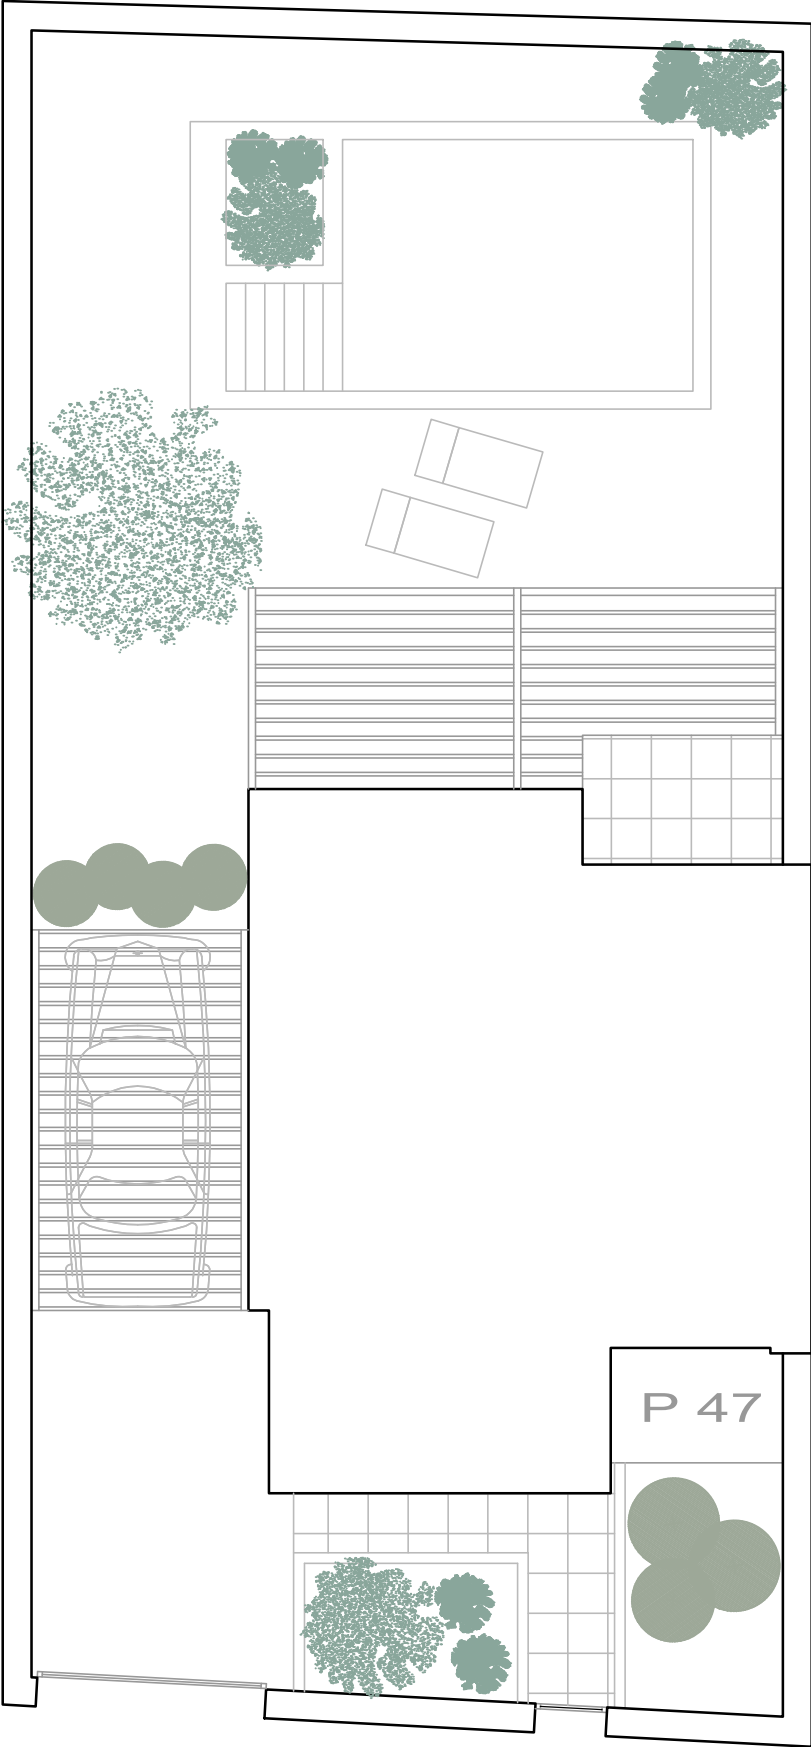

SUPERFICIE CONSTRUIDA P. BAJA	64,13 m2	S/E
Superficie Terraza P. Baja	20,97 m2	
SUPERFICIE CONSTRUIDA P. PRIMERA	64,94 m2	
Superficie Terraza P. Primera	5,16 m2	
TOTAL SUPERFICIE CONSTRUIDA	129,07 m2	
SUPERFICIE PARCELA	250,14 m2	
SUPERFICIE NETA PARCELA	165,04 m2	


A P I - 03 FUENTE EL SAZ DE JARAMA

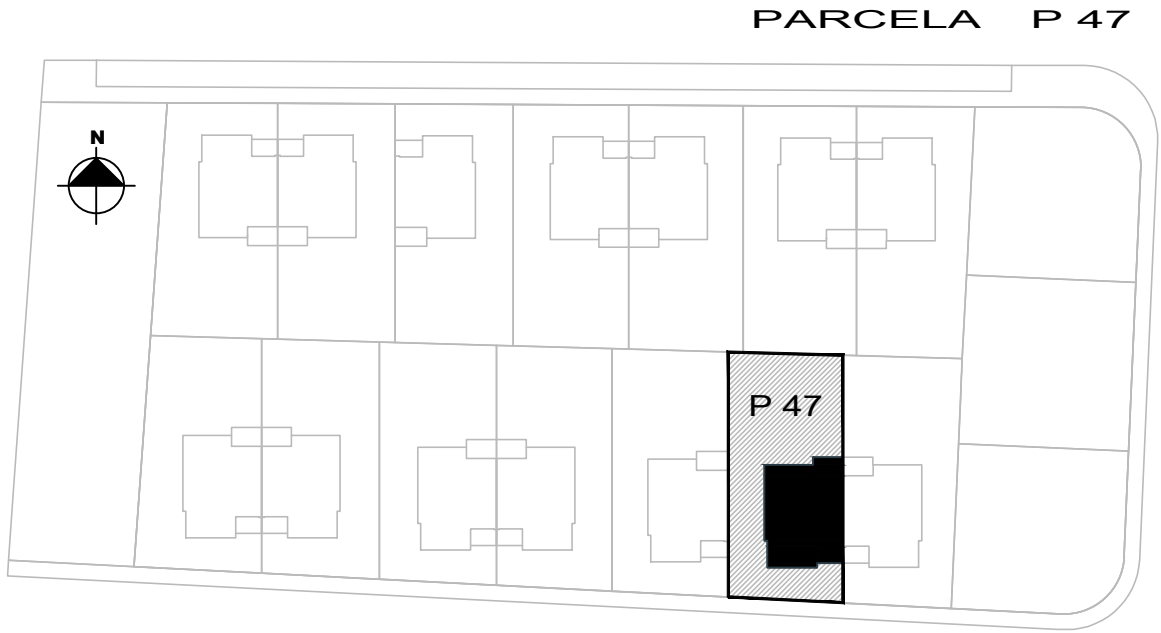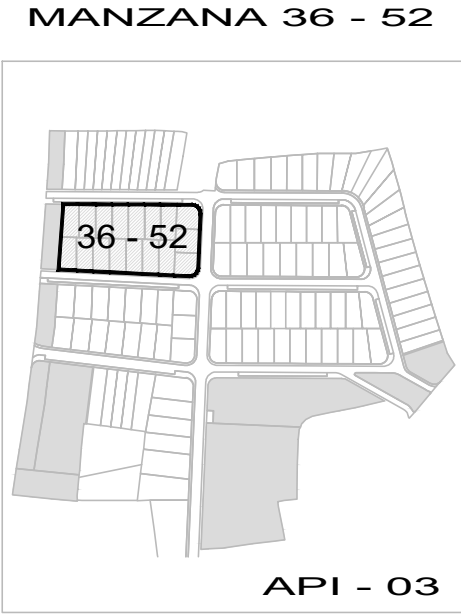


nido CAPITAL

cenitbynido.com

- 910 403 044 -


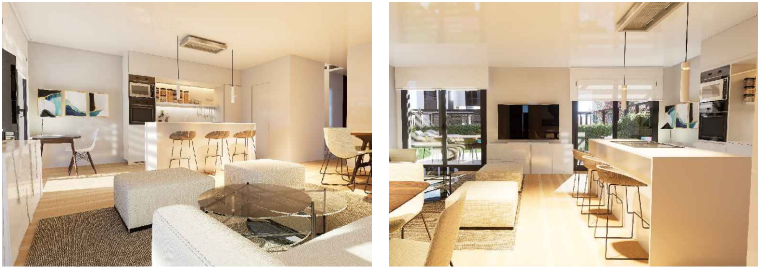


Imágenes no contractuales y meramente ilustrativas sujetas a modificaciones de orden técnico, jurídico o comercial de la dirección facultativa o autoridad competente. Las infografías son orientativas y podrán ser objeto de verificación o modificación en los proyectos técnicos. La piscina y el mobiliario de las infografías interiores no está incluido y el equipamiento de las viviendas será el indicado en la correspondiente memoria de calidades. La certificación energética se corresponde con la establecida en el proyecto en trámite. Toda la información y entrega de documentación se hará según lo establecido en el REAL Decreto 515/1989 y demás normas que pudieran cumplimentario ya sean de carácter estatal o autonómico

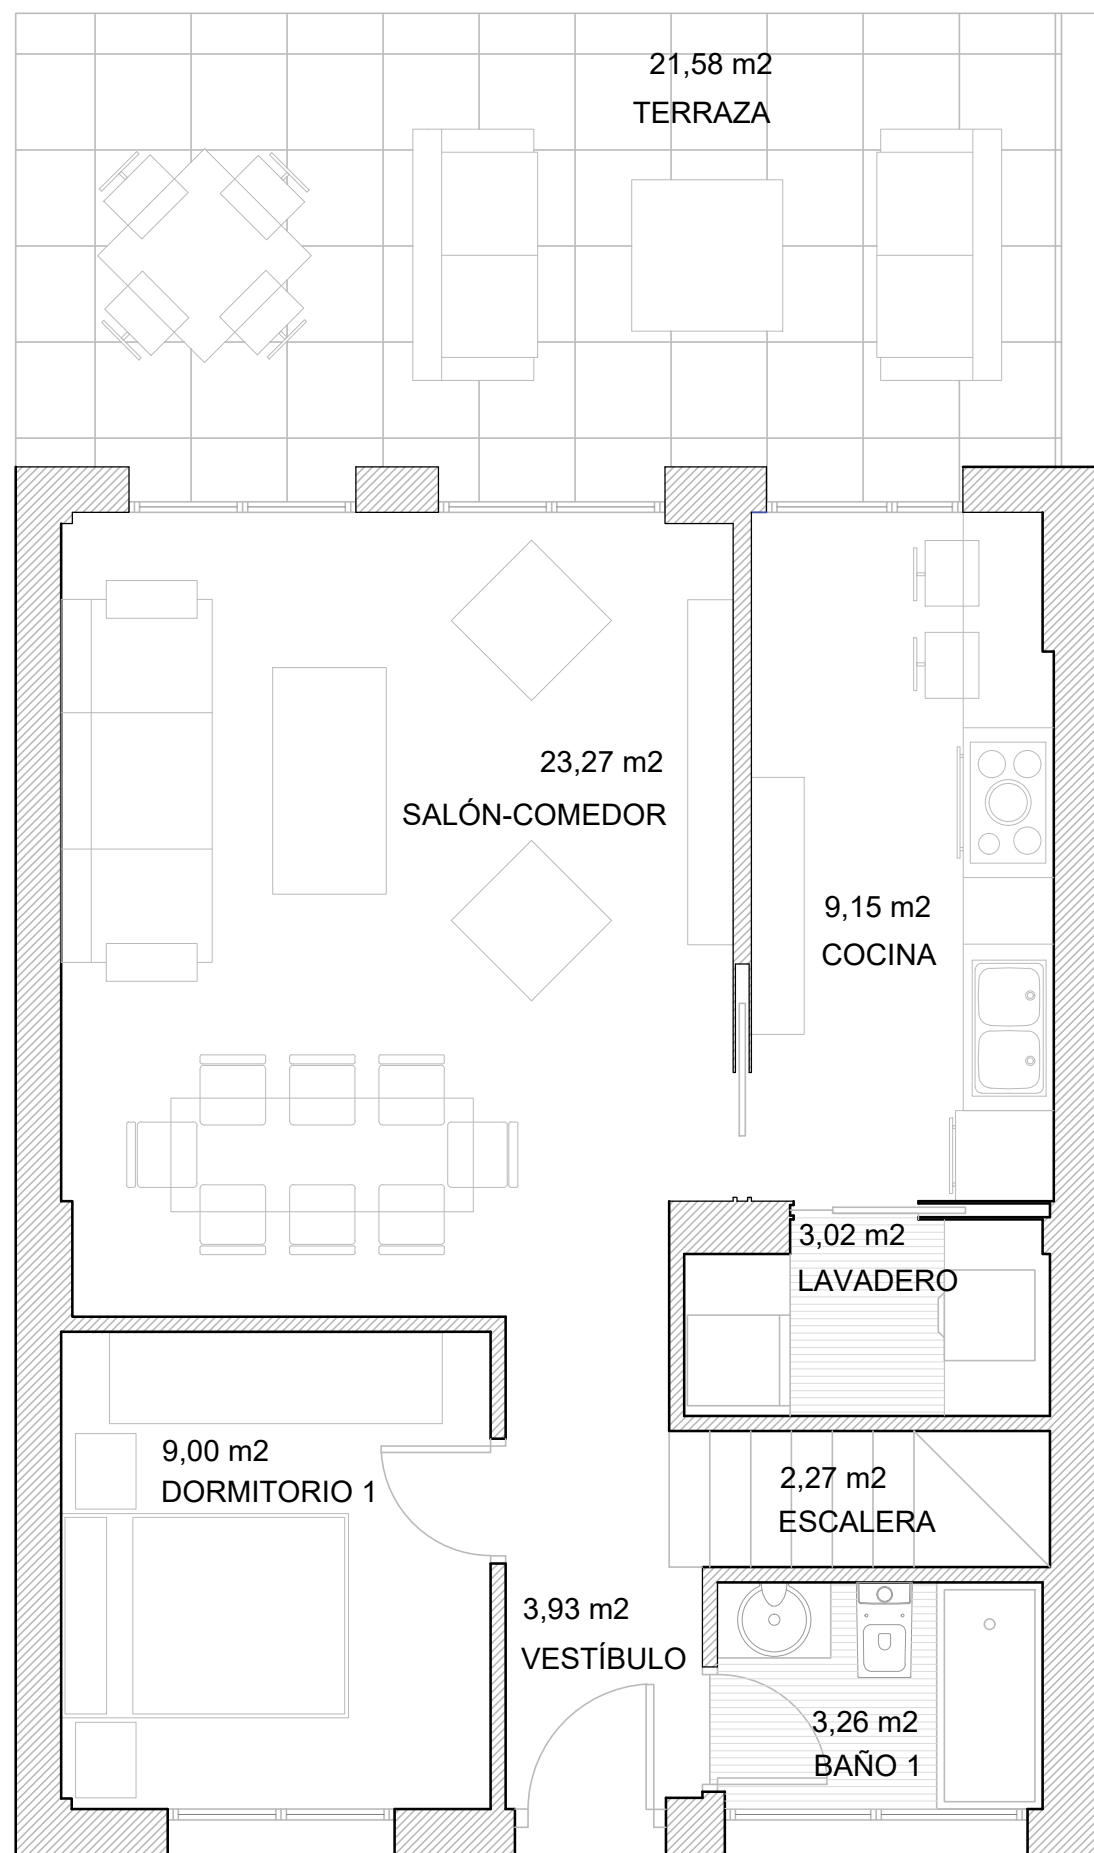

PLANTA BAJA

escala gráfica

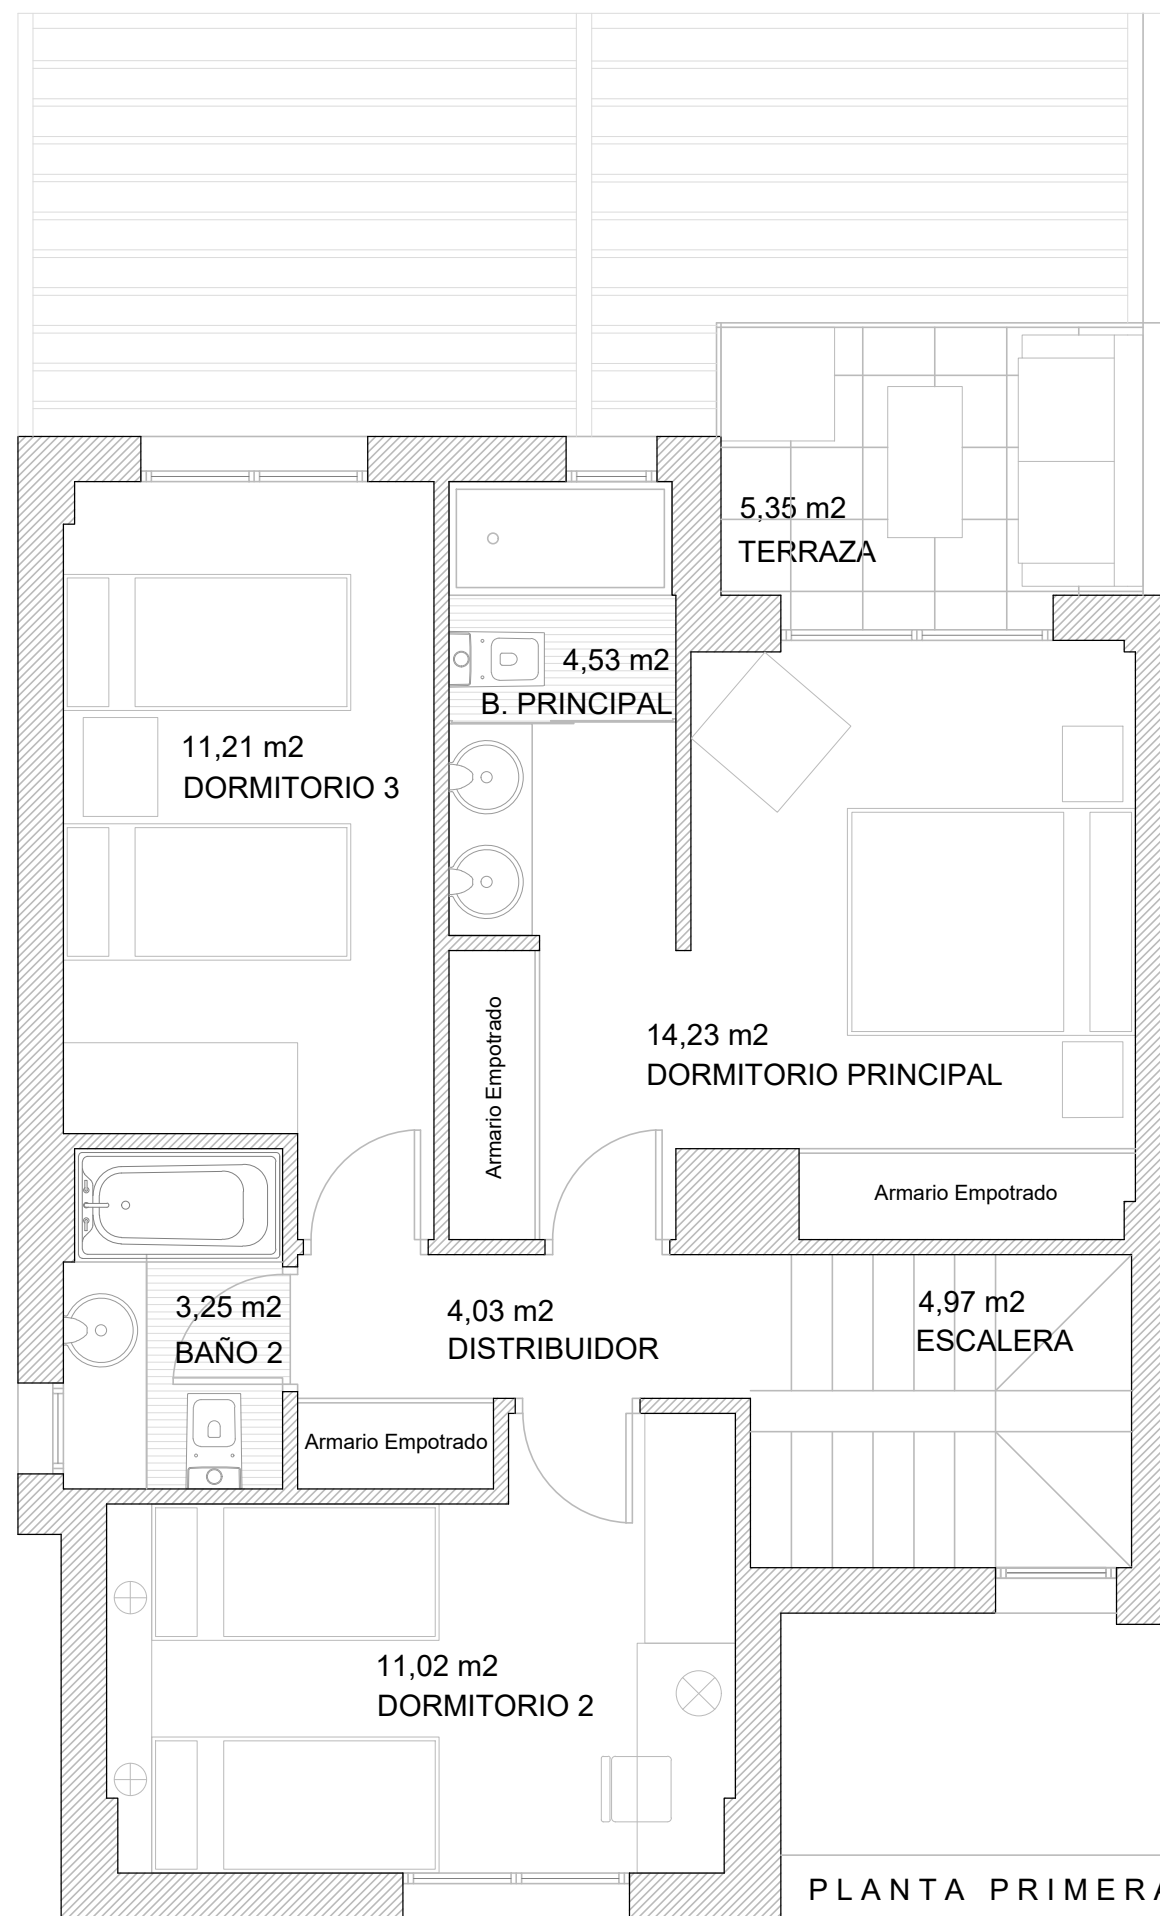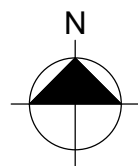

PLANTA PRIMERA

Plano a escala 1/50



PARCELA P 47


PLANTA BAJA 85,10 m²
PLANTA PRIMERA 70,10 m²

SUPERFICIE CONSTRUIDA 155,20 m²





www.cenitbynido.com

— 910 403 044 —

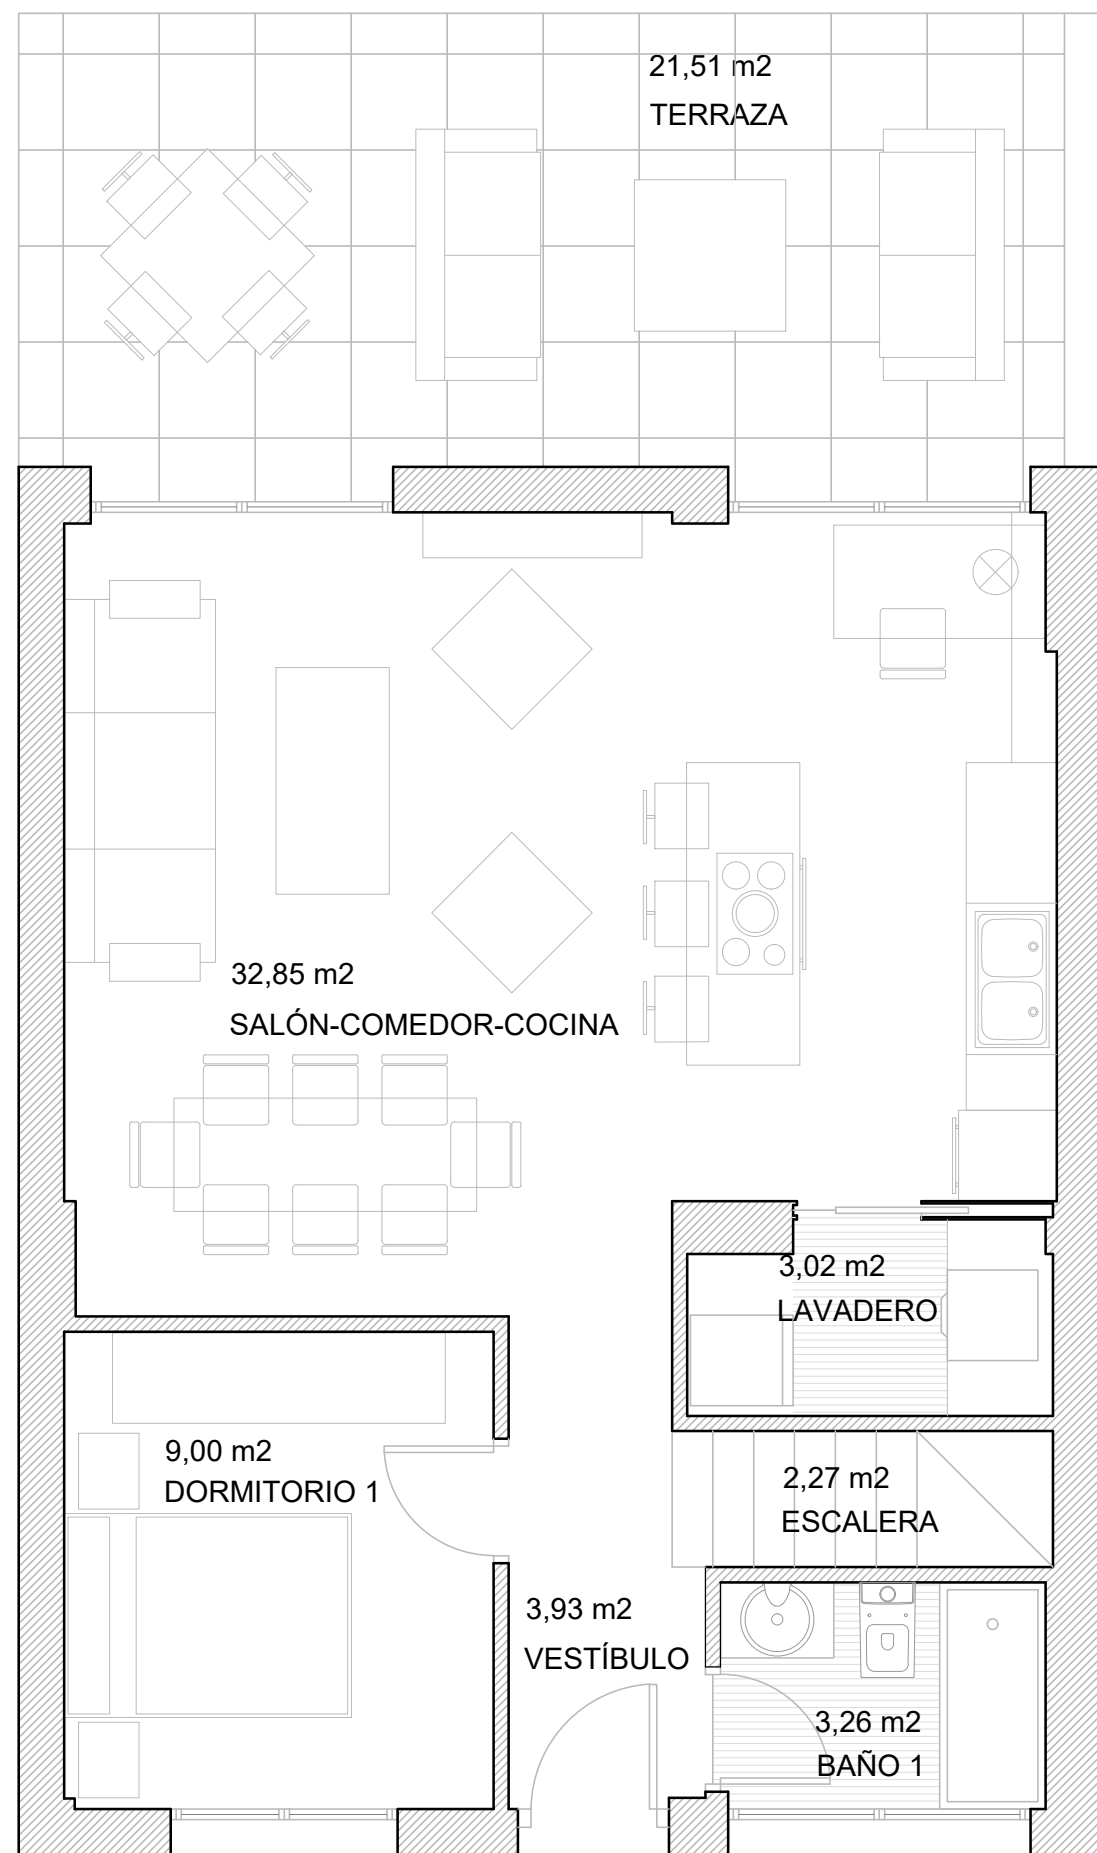

PLANTA BAJA

escala gráfica

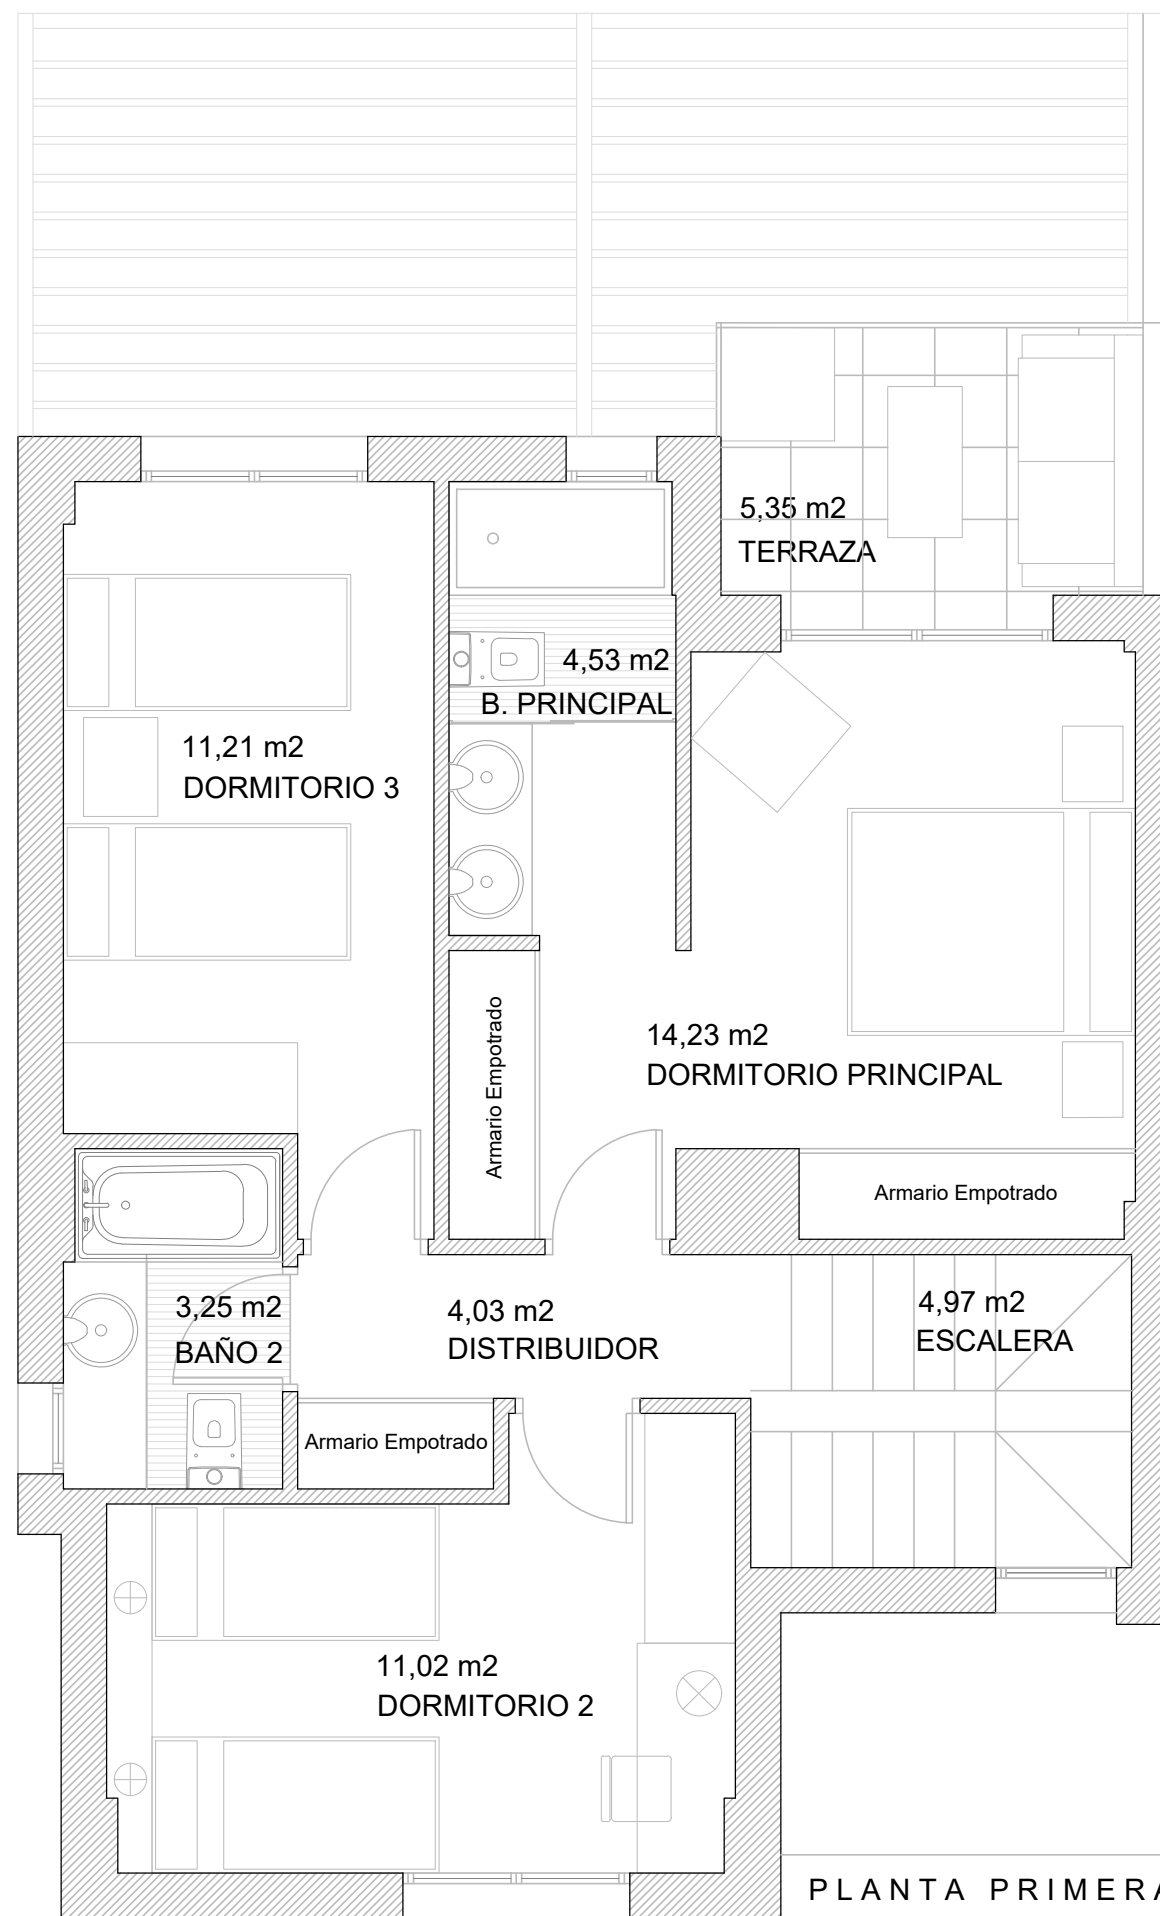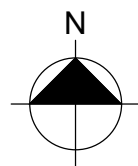

PLANTA PRIMERA

Plano a escala 1/50



PARCELA P 47

PLANTA BAJA 85,10 m2
PLANTA PRIMERA 70,10 m2


SUPERFICIE CONSTRUIDA 155,20 m2



www.cenitbynido.com

— 910 403 044 —

PARCELA P 48

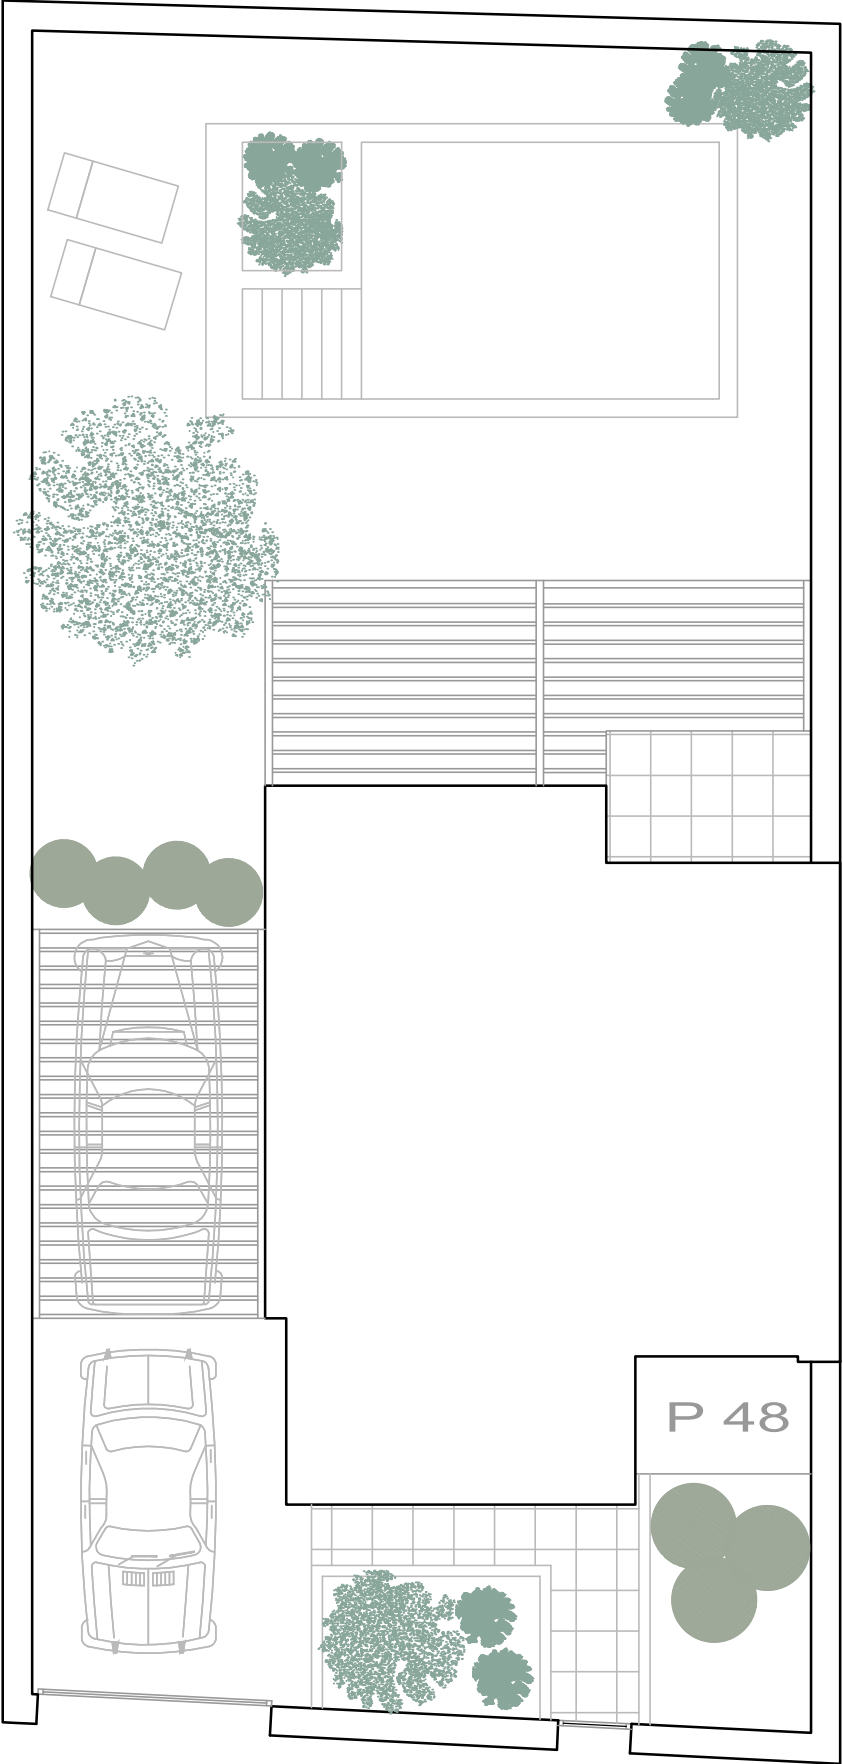


SUPERFICIE CONSTRUIDA P. BAJA	65,74 m2	S/E
Superficie Terraza P. Baja	21,50 m2	
SUPERFICIE CONSTRUIDA P. PRIMERA	66,14 m2	
Superficie Terraza P. Primera	5,47 m2	
TOTAL SUPERFICIE CONSTRUIDA	131,88 m2	
SUPERFICIE PARCELA	250,14 m2	
SUPERFICIE NETA PARCELA	162,90 m2	


A P I - 03 FUENTE EL SAZ DE JARAMA




MANZANA 36 - 52

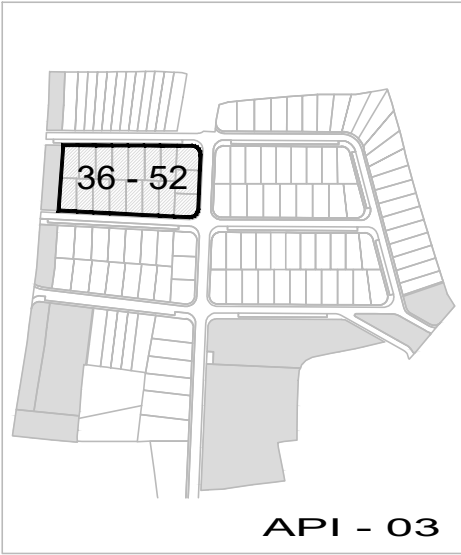


PARCELA P 48

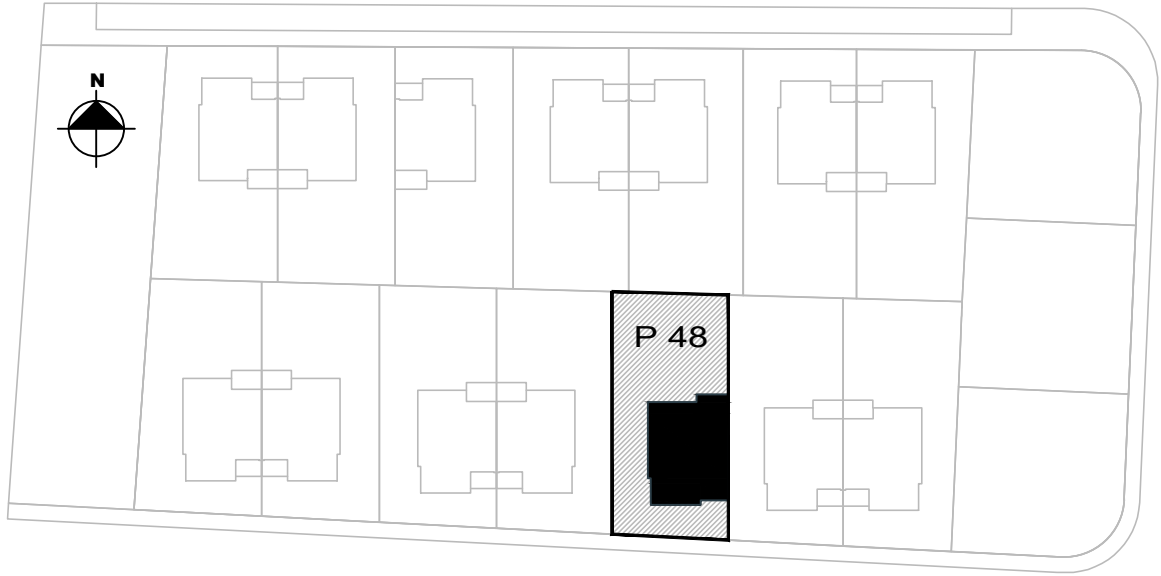

cenitbynido.com
- 910 403 044 -


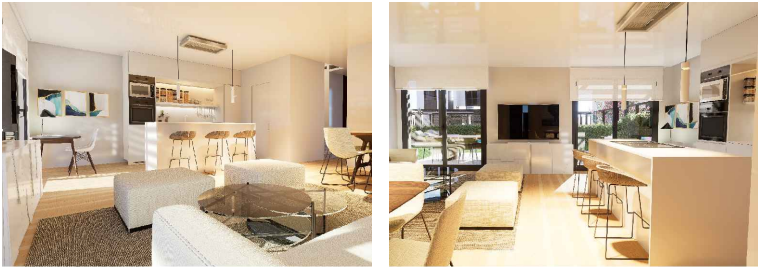


Imágenes no contractuales y meramente ilustrativas sujetas a modificaciones de orden técnico, jurídico o comercial de la dirección facultativa o autoridad competente. Las infografías son orientativas y podrán ser objeto de verificación o modificación en los proyectos técnicos. La piscina y el mobiliario de las infografías interiores no está incluido y el equipamiento de las viviendas será el indicado en la correspondiente memoria de calidades. La certificación energética se corresponde con la establecida en el proyecto en trámite. Toda la información y entrega de documentación se hará según lo establecido en el REAL Decreto 515/1989 y demás normas que pudieran cumplimentario ya sean de carácter estatal o autonómico

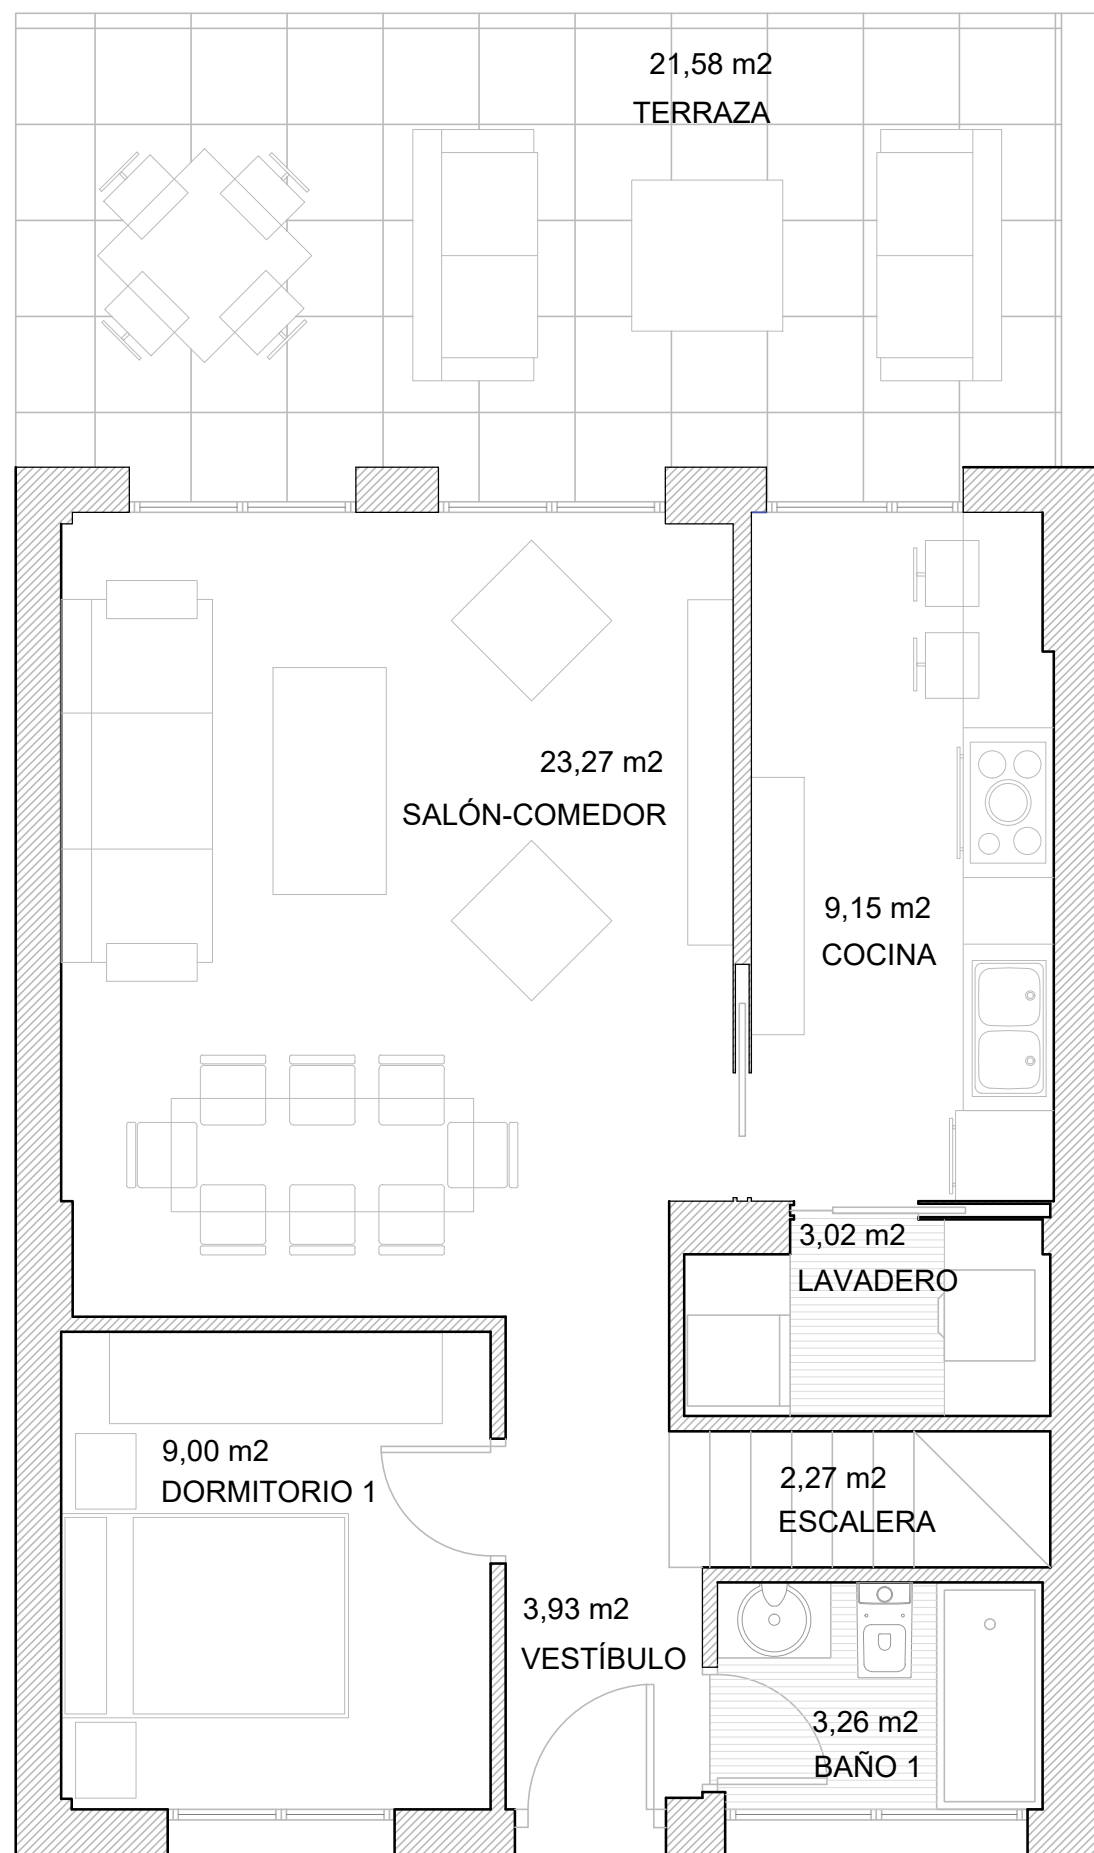

PLANTA BAJA

escala gráfica

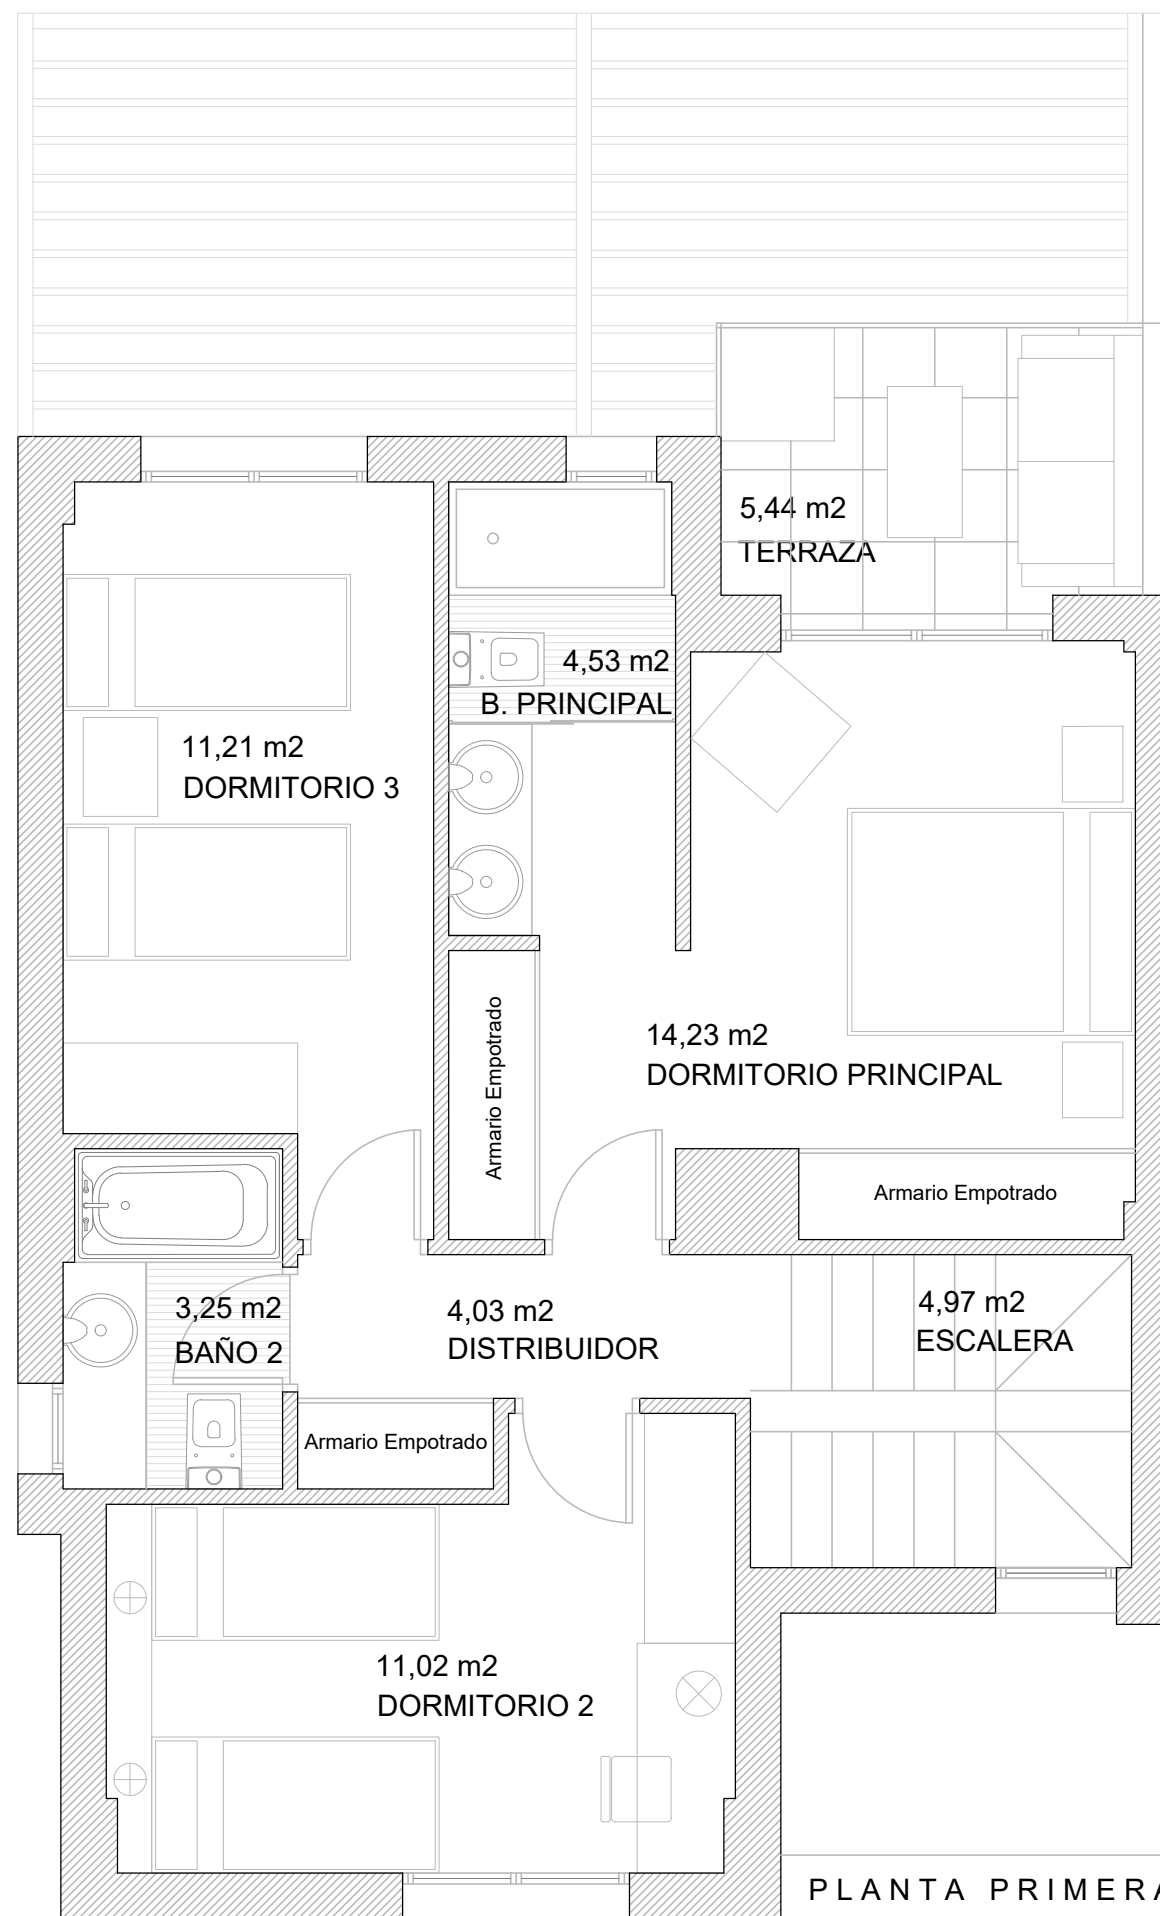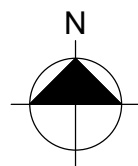

PLANTA PRIMERA

Plano a escala 1/50



PARCELA P 48


PLANTA BAJA 87,23 m²
PLANTA PRIMERA 71,61 m²

SUPERFICIE CONSTRUIDA 158,84 m²





www.cenitbynido.com

— 910 403 044 —

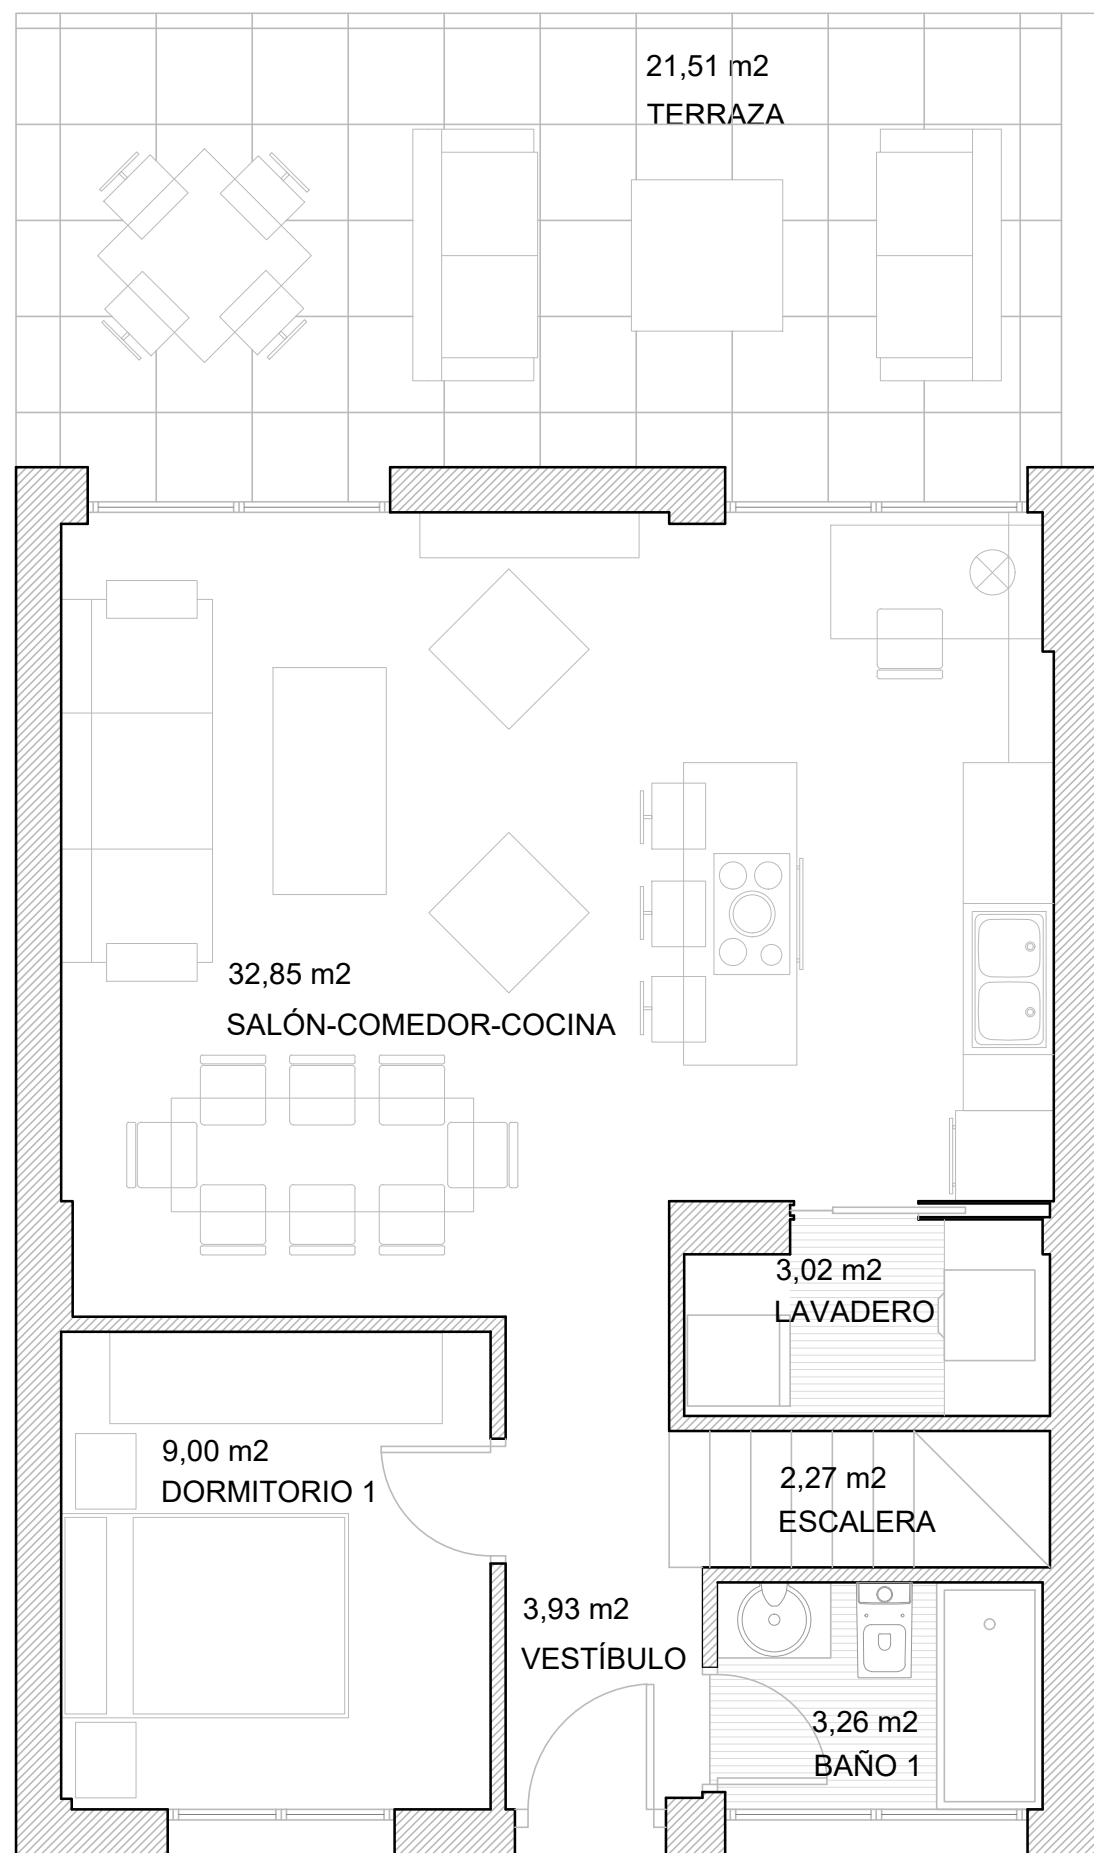

PLANTA BAJA

escala gráfica

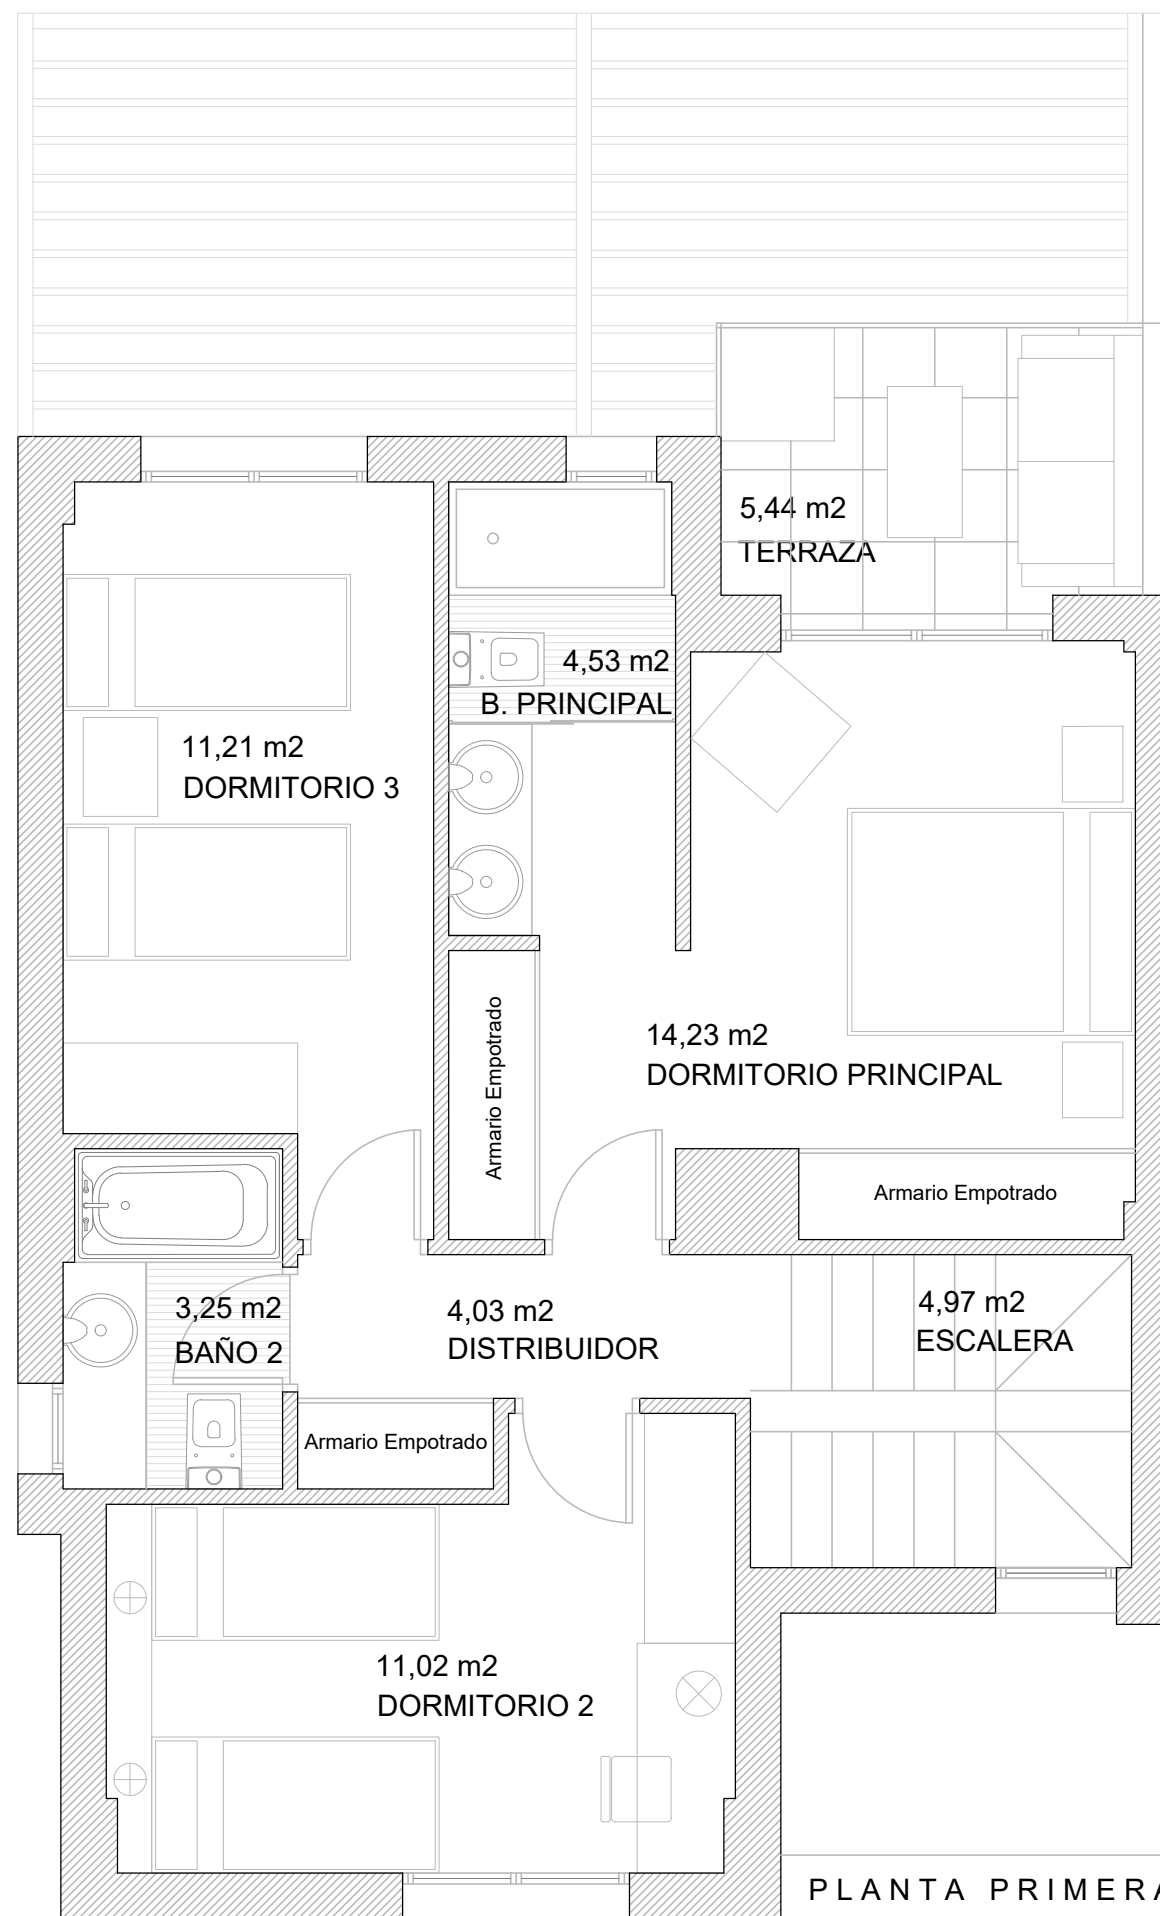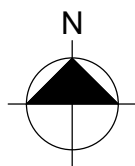

PLANTA PRIMERA

Plano a escala 1/50



PARCELA P 48

PLANTA BAJA 87,23 m2
PLANTA PRIMERA 71,61 m2


SUPERFICIE CONSTRUIDA 158,84 m2



www.cenitbynido.com



— 910 403 044 —

PARCELA P 49

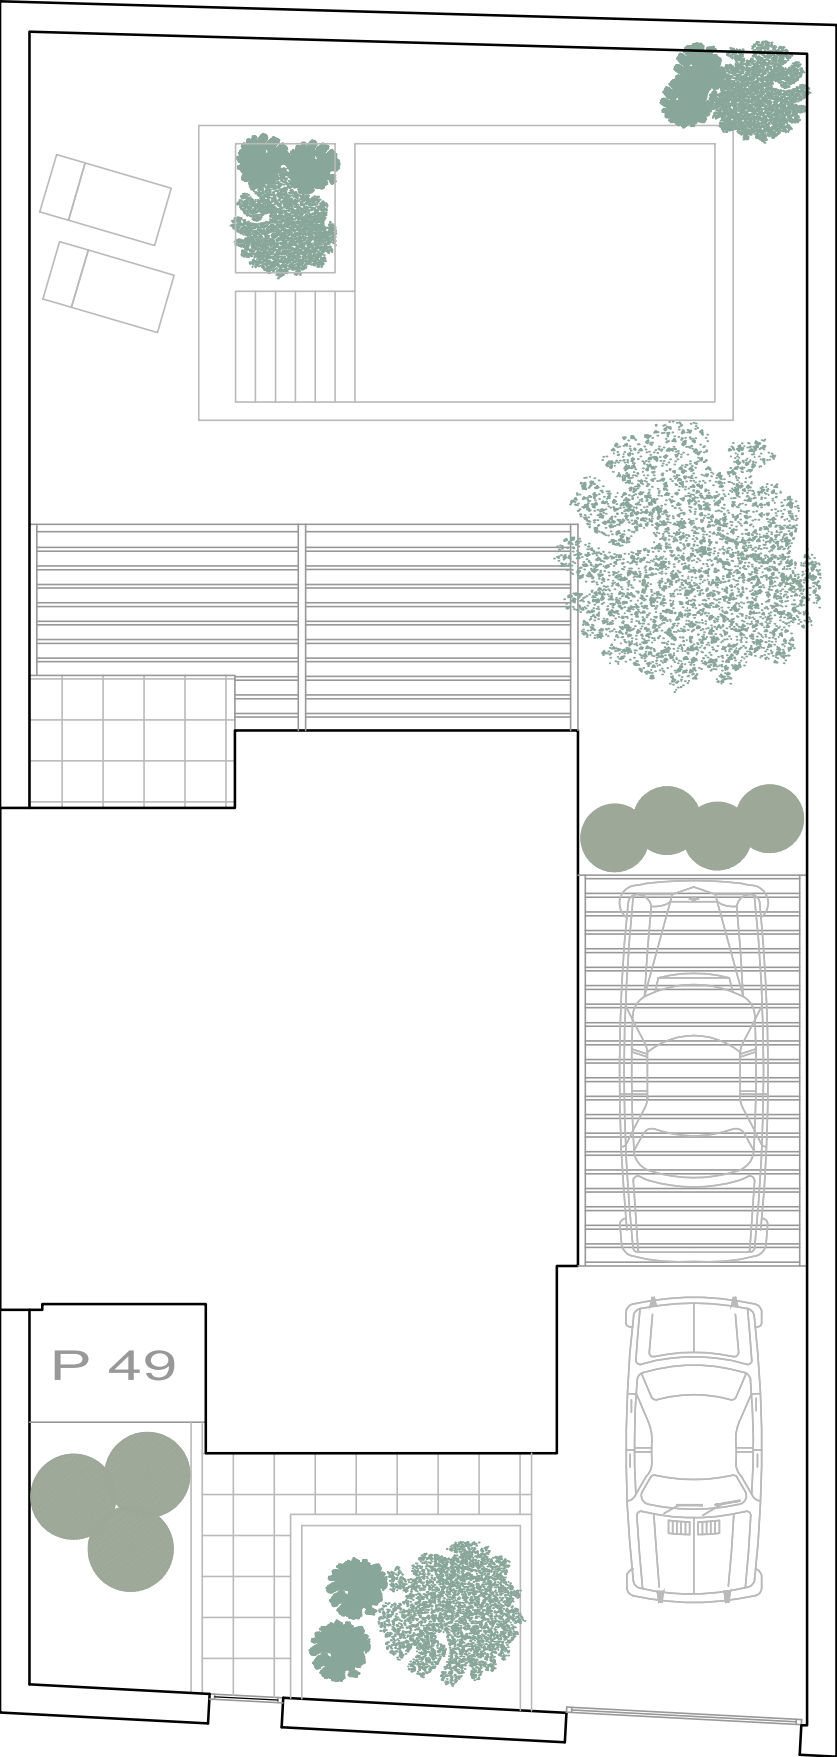

SUPERFICIE CONSTRUIDA P. BAJA	64,13 m2	S/E
Superficie Terraza P. Baja	20,97 m2	
SUPERFICIE CONSTRUIDA P. PRIMERA	64,94 m2	
Superficie Terraza P. Primera	5,16 m2	
TOTAL SUPERFICIE CONSTRUIDA	129,07 m2	
SUPERFICIE PARCELA	250,14 m2	
SUPERFICIE NETA PARCELA	165,04 m2	


A P I - 03 FUENTE EL SAZ DE JARAMA

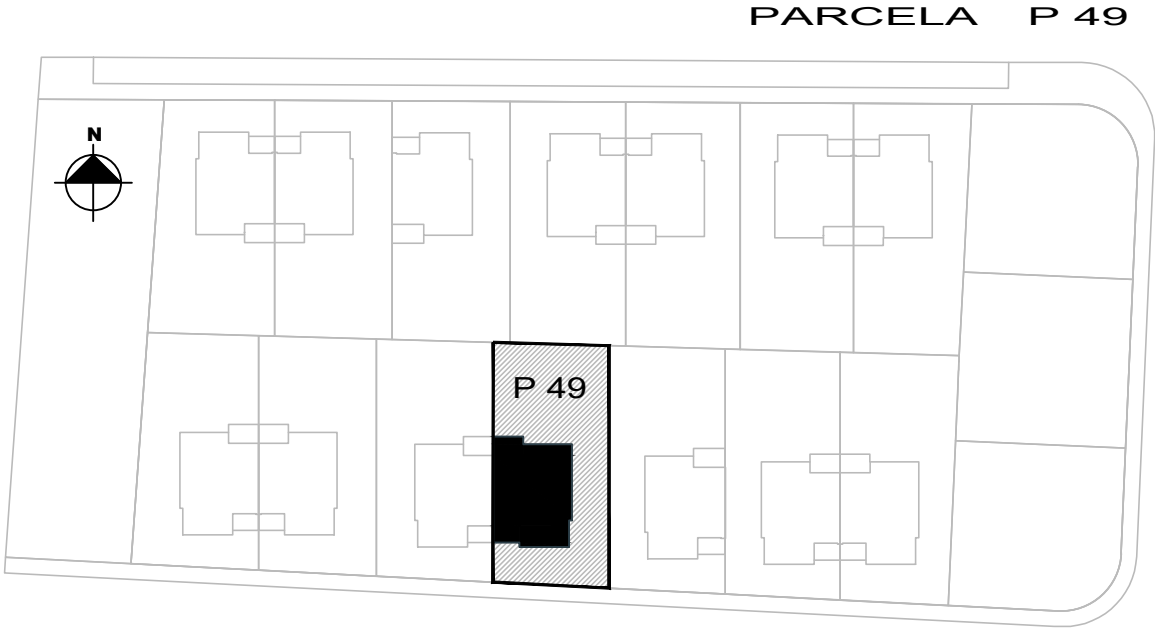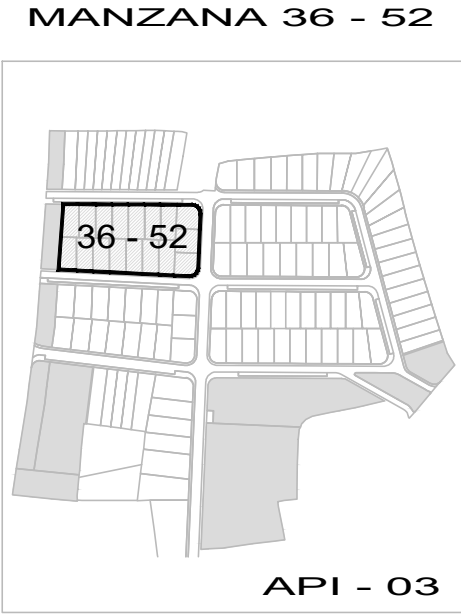


nido CAPITAL

cenitbynido.com


- 910 403 044 -

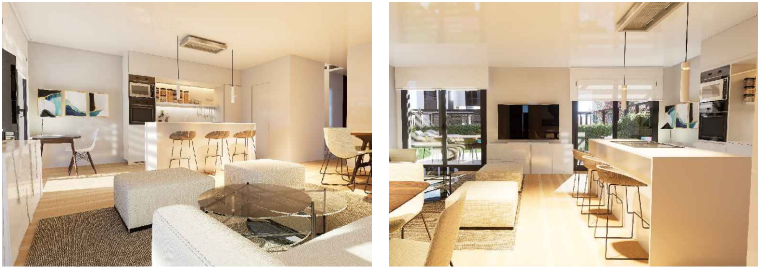

Imágenes no contractuales y meramente ilustrativas sujetas a modificaciones de orden técnico, jurídico o comercial de la dirección facultativa o autoridad competente. Las infografías son orientativas y podrán ser objeto de verificación o modificación en los proyectos técnicos. La piscina y el mobiliario de las infografías interiores no está incluido y el equipamiento de las viviendas será el indicado en la correspondiente memoria de calidades. La certificación energética se corresponde con la establecida en el proyecto en trámite. Toda la información y entrega de documentación se hará según lo establecido en el REAL Decreto 515/1989 y demás normas que pudieran cumplimentario ya sean de carácter estatal o autonómico

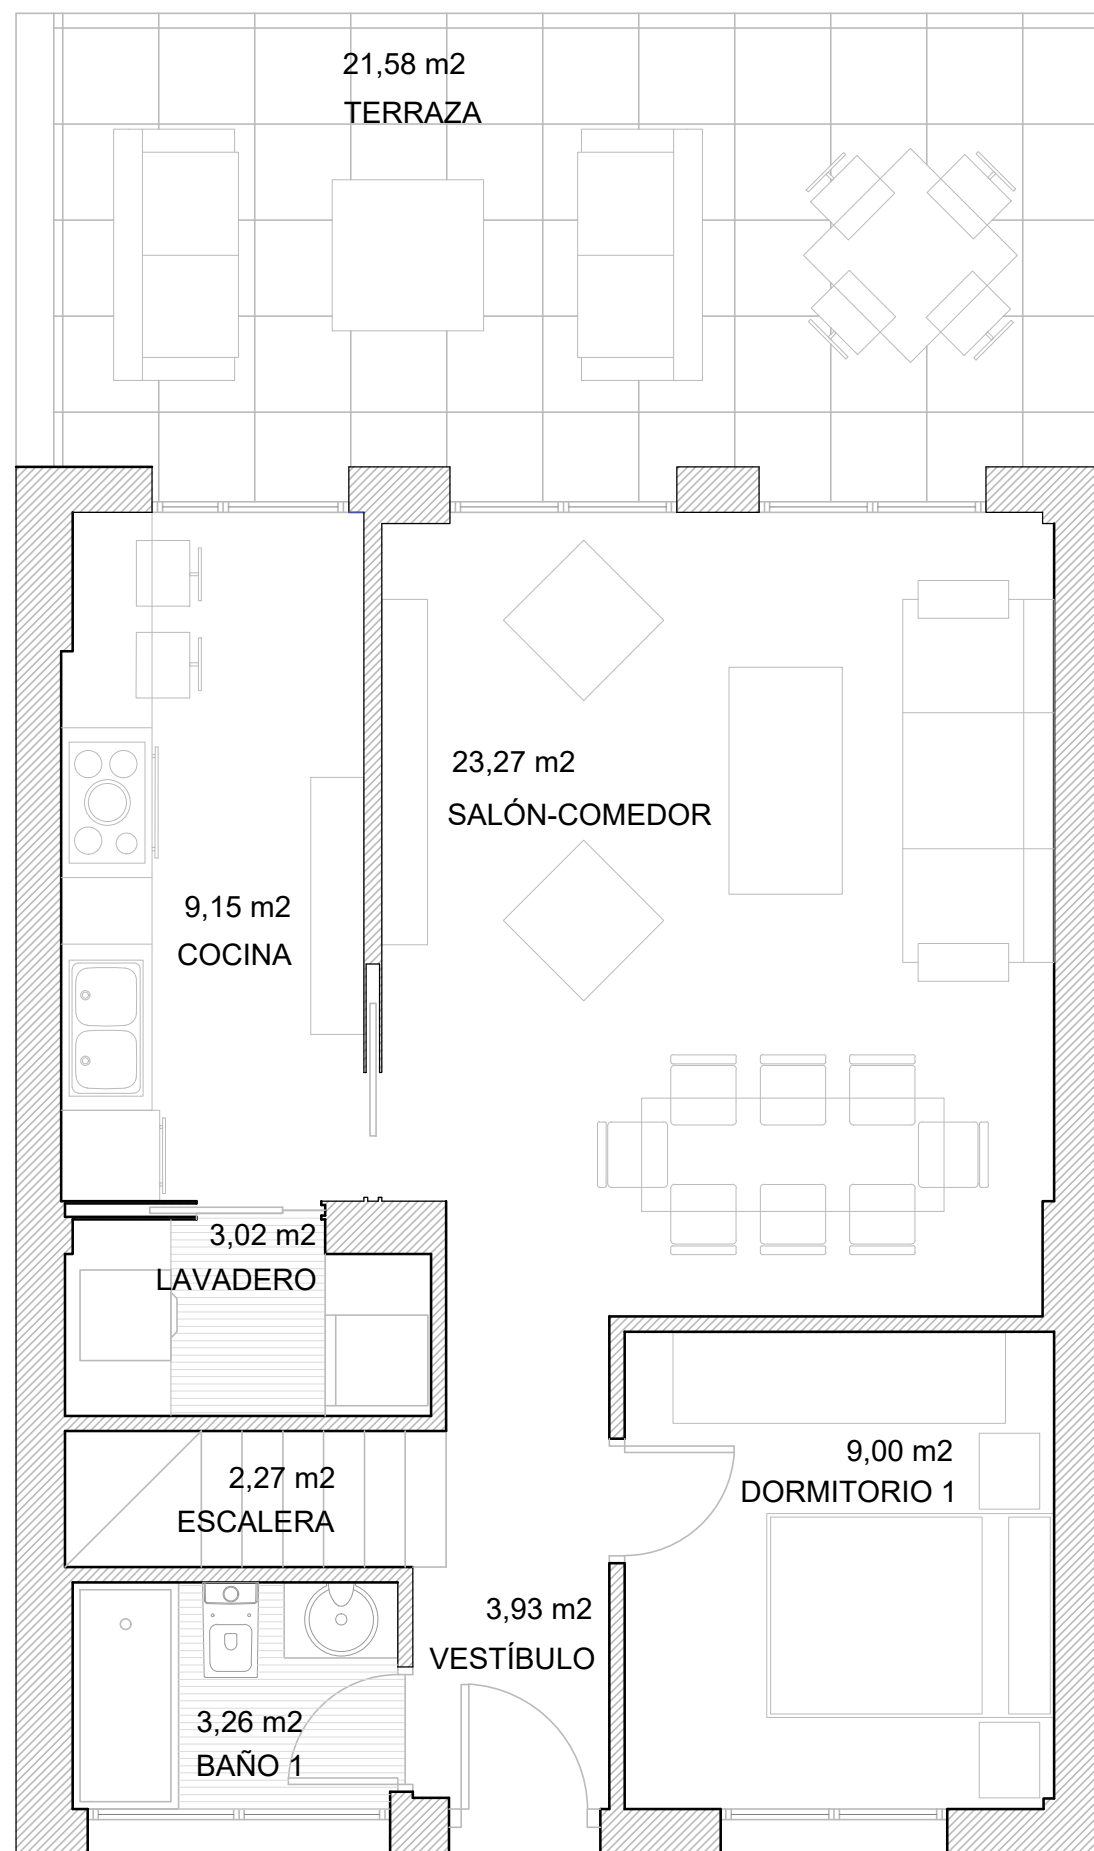

PLANTA BAJA

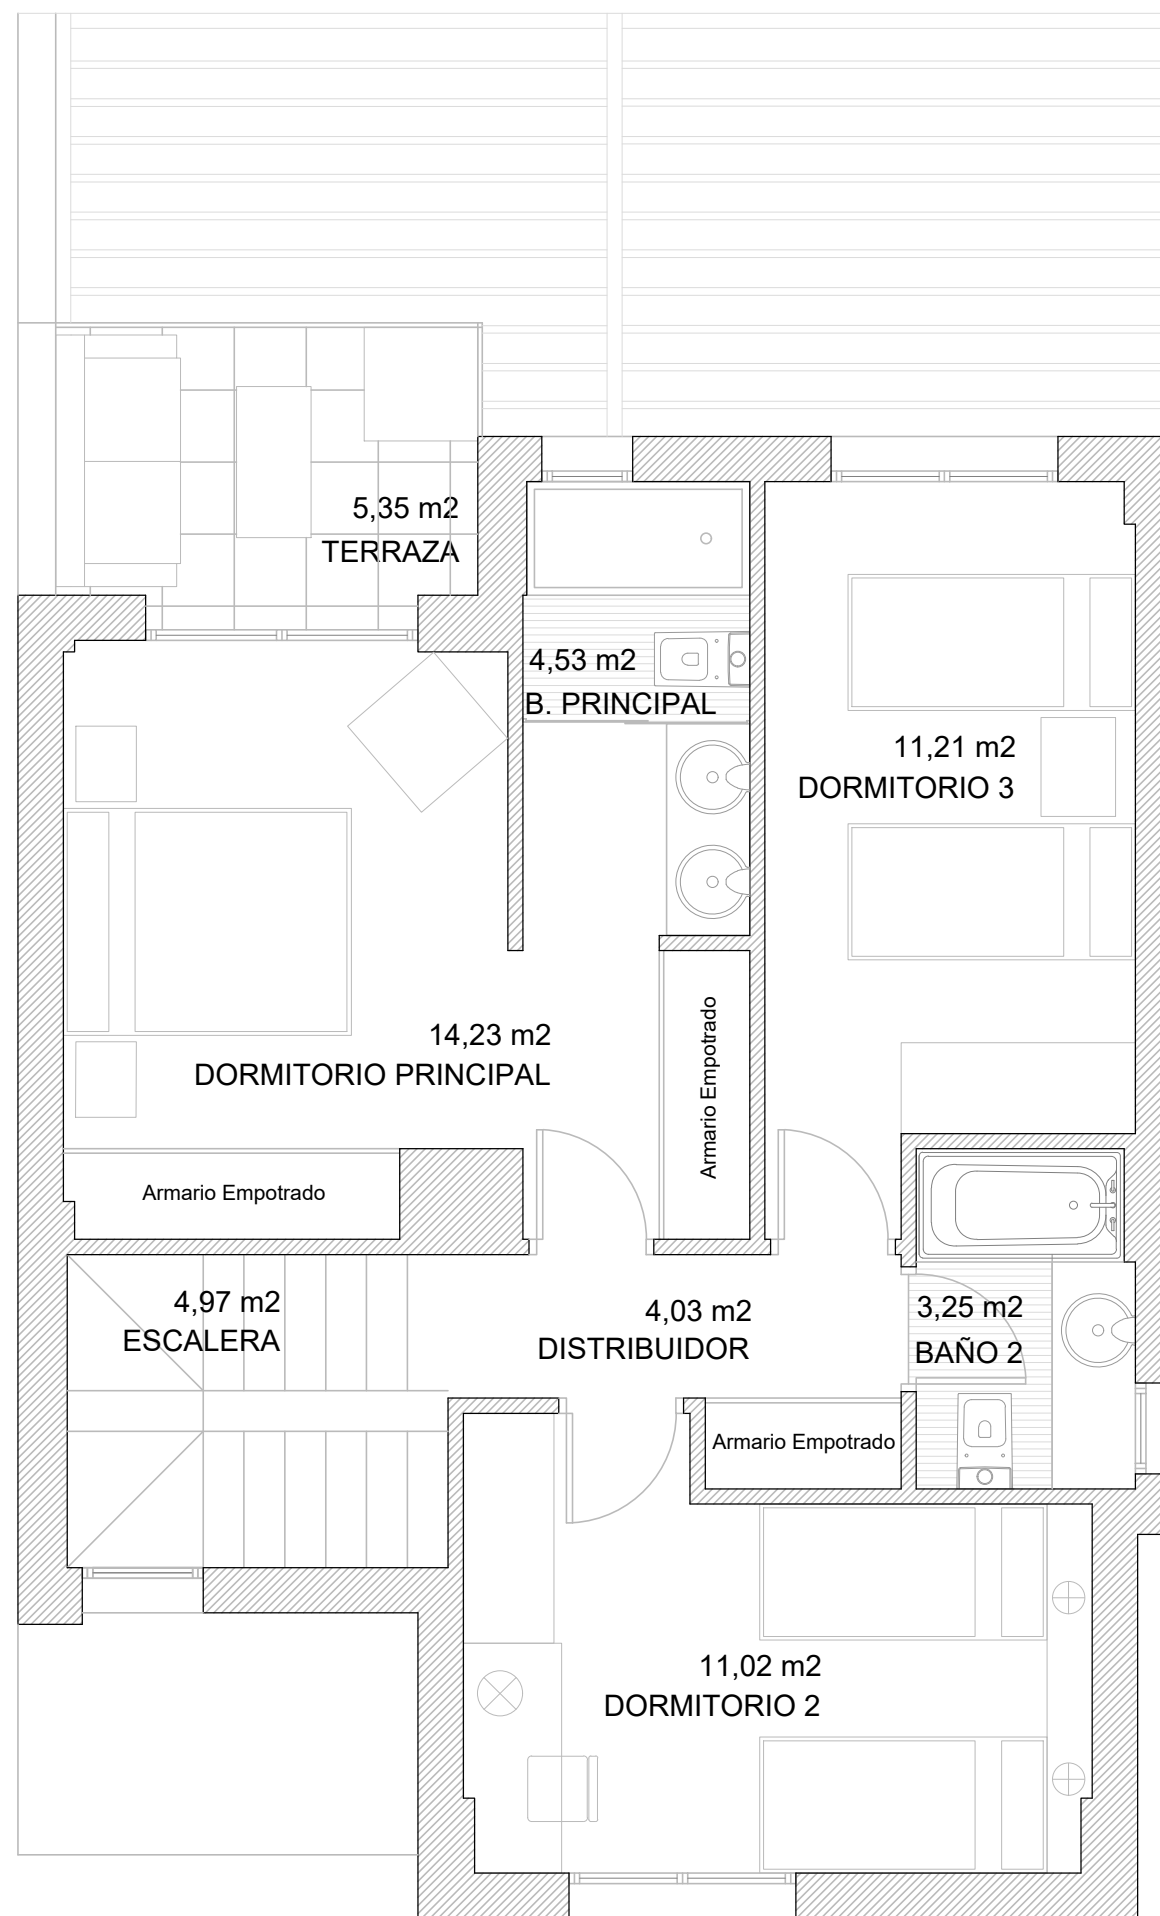

PLANTA PRIMERA

Plano a escala 1/50



PARCELA P 49


PLANTA BAJA	85,10 m2
PLANTA PRIMERA	70,10 m2

SUPERFICIE CONSTRUIDA	155,20 m2
-----------------------	-----------





www.cenitbynido.com

— 910 403 044 —

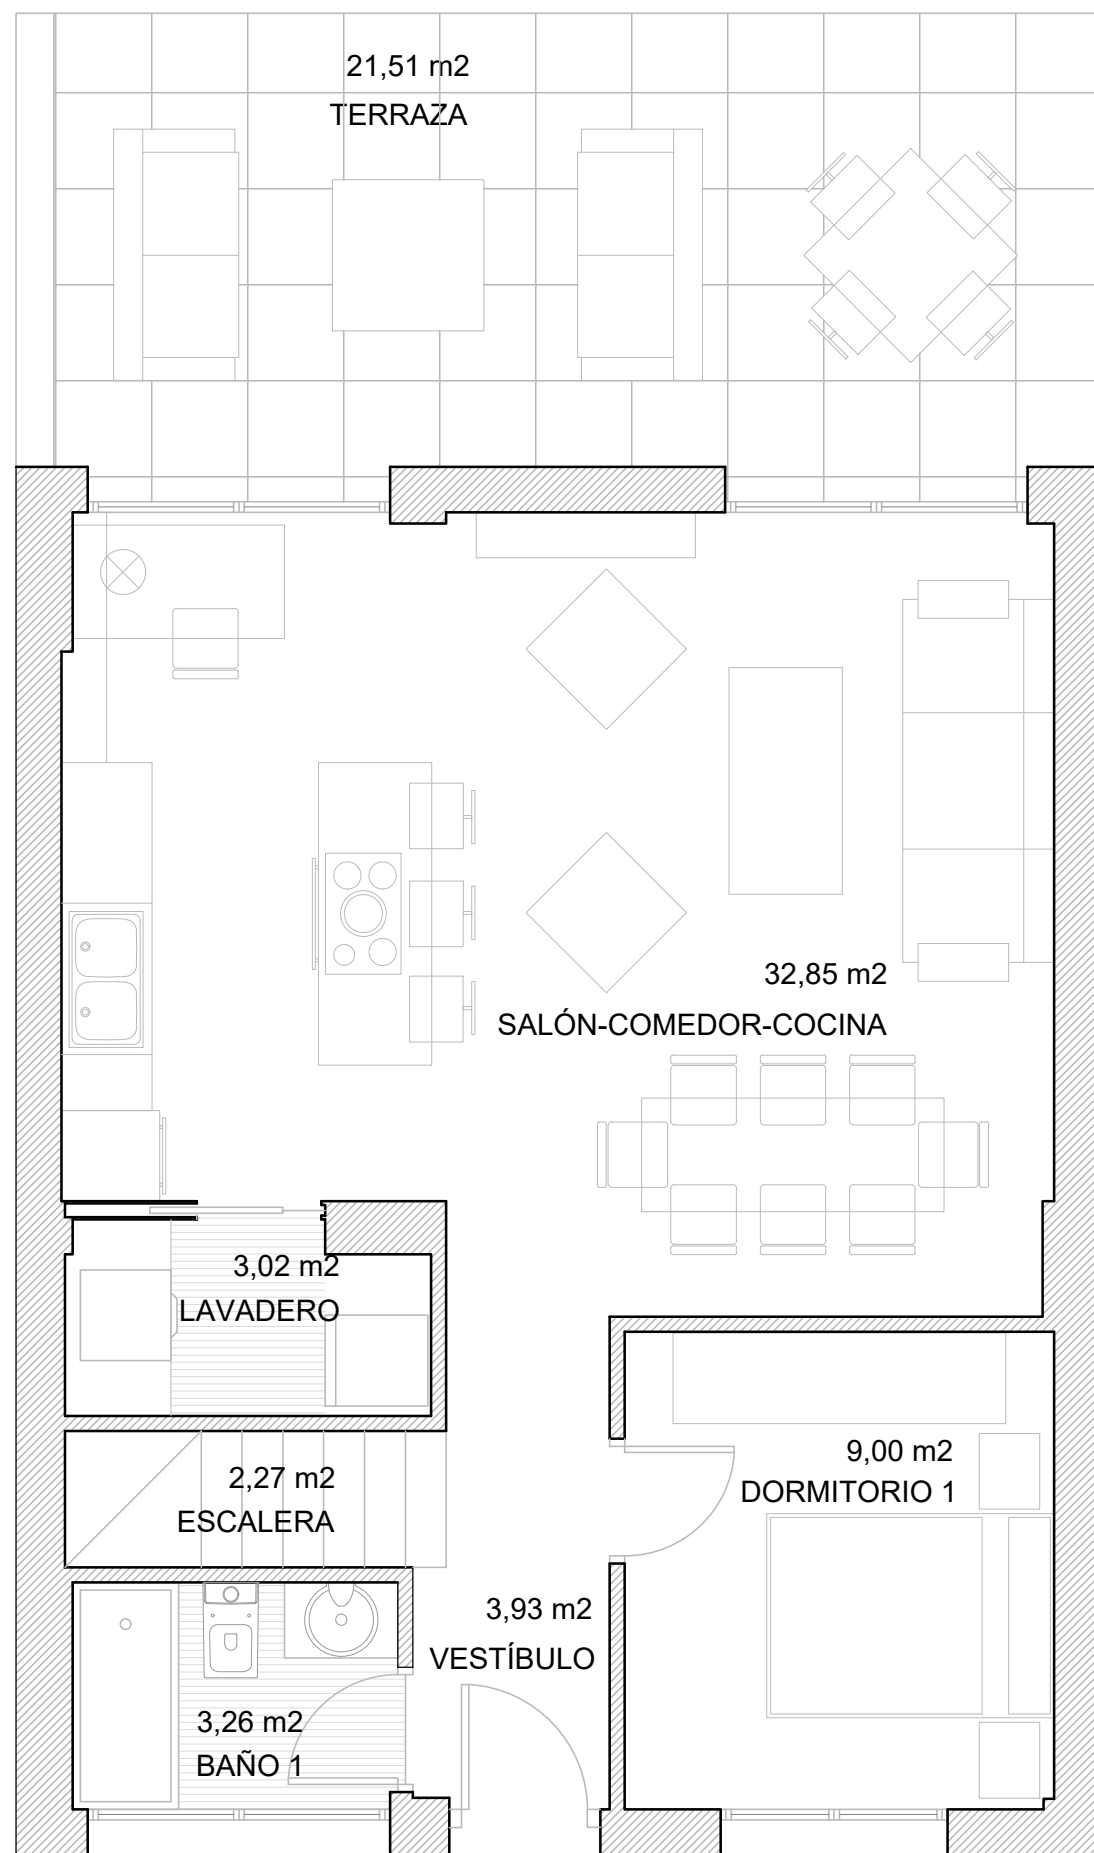

PLANTA BAJA

escala gráfica

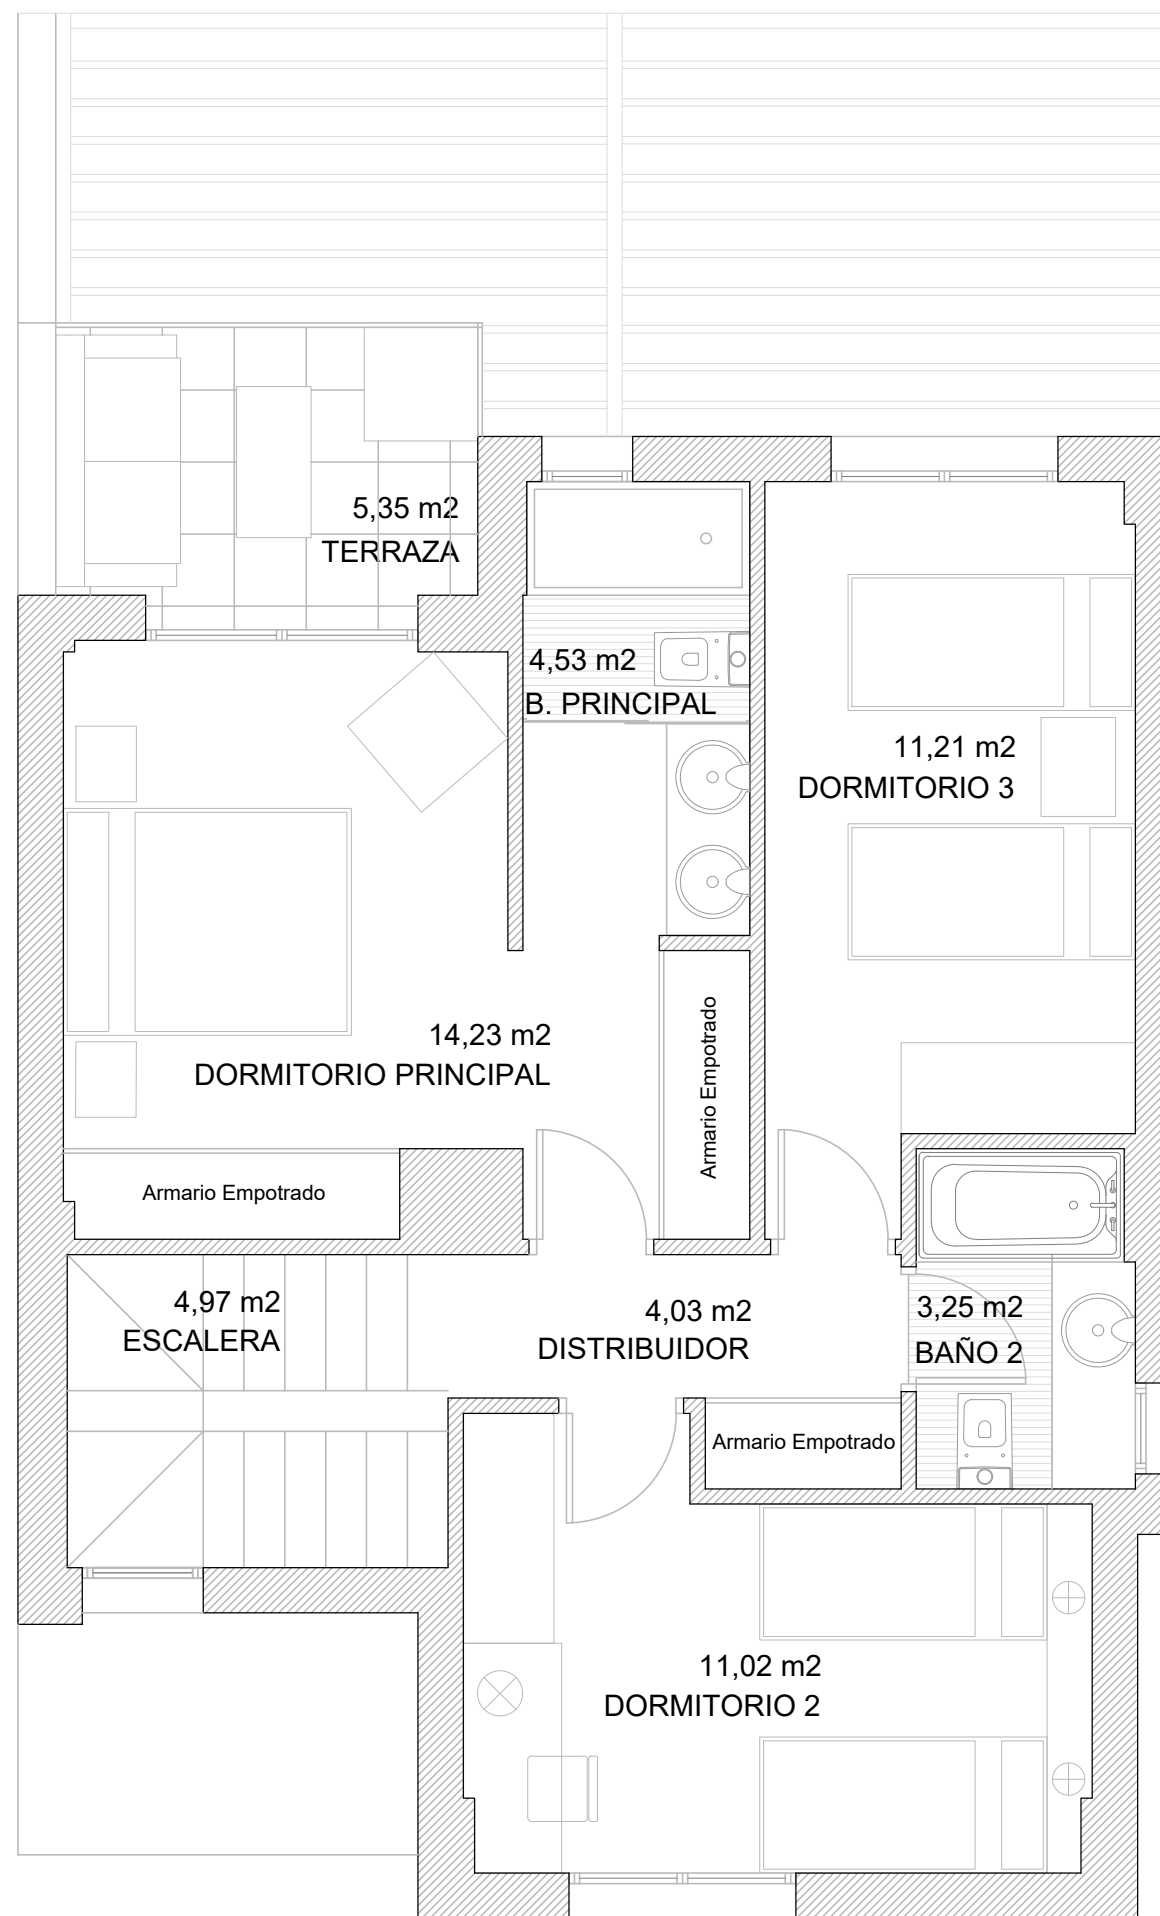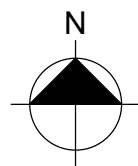

PLANTA PRIMERA

Plano a escala 1/50



PARCELA P 49

PLANTA BAJA 85,10 m2
PLANTA PRIMERA 70,10 m2


SUPERFICIE CONSTRUIDA 155,20 m2



www.cenitbynido.com

— 910 403 044 —

PARCELA P 50

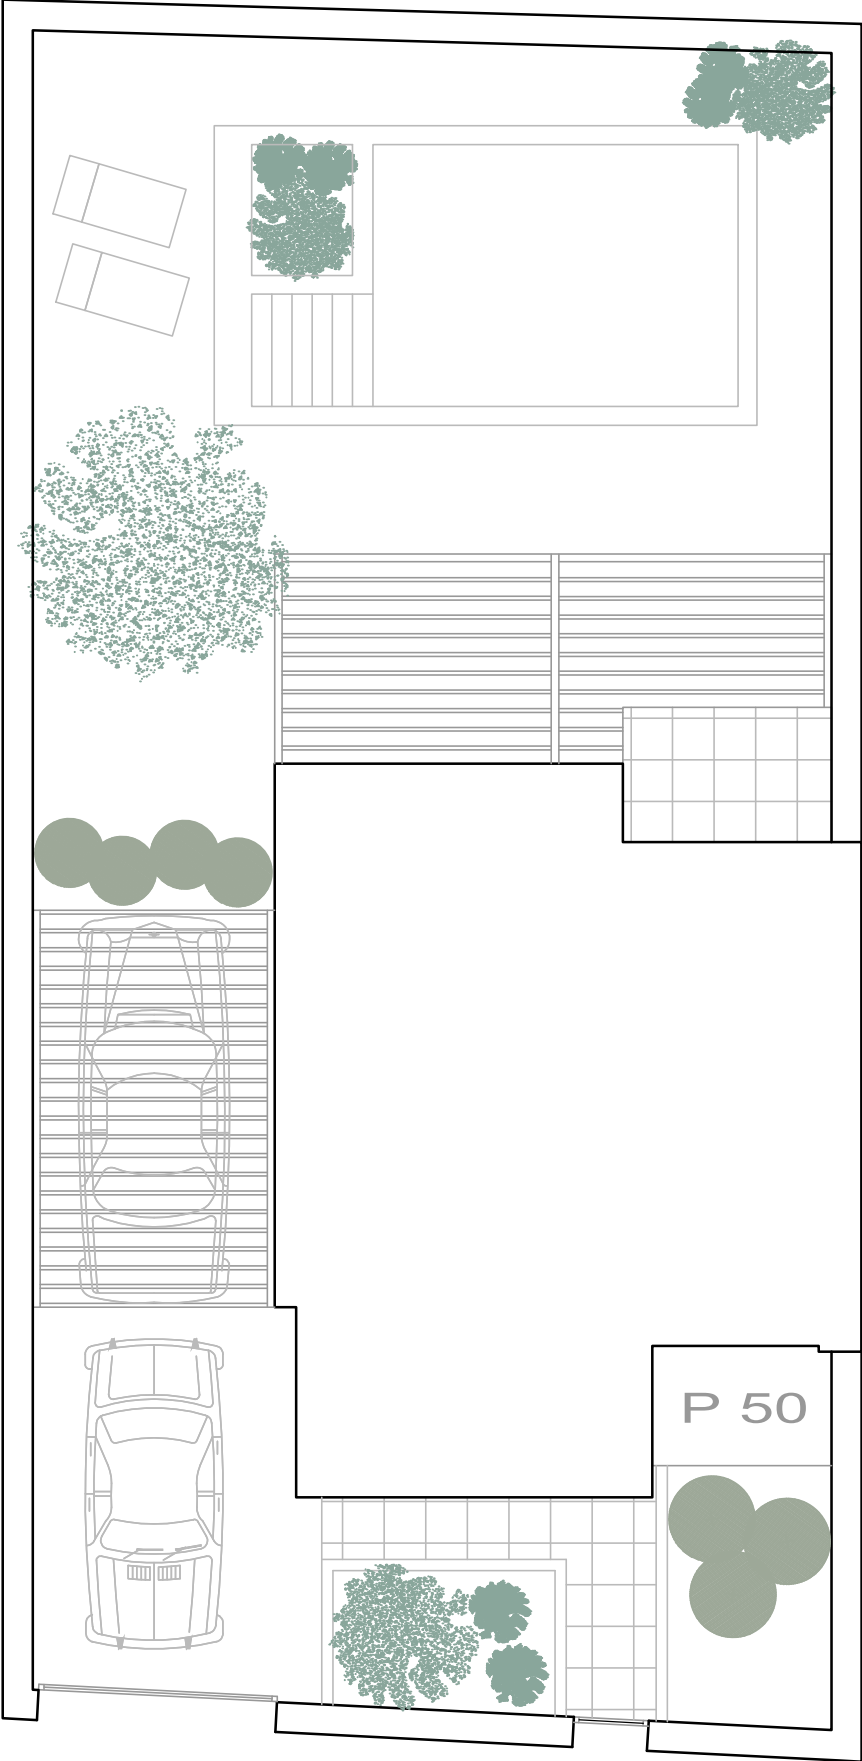


SUPERFICIE CONSTRUIDA P. BAJA	64,13 m2	S/E
Superficie Terraza P. Baja	20,97 m2	
SUPERFICIE CONSTRUIDA P. PRIMERA	64,94 m2	
Superficie Terraza P. Primera	5,16 m2	
TOTAL SUPERFICIE CONSTRUIDA	129,07 m2	
SUPERFICIE PARCELA	250,14 m2	
SUPERFICIE NETA PARCELA	165,04 m2	

A P I - 03 FUENTE EL SAZ DE JARAMA




MANZANA 36 - 52

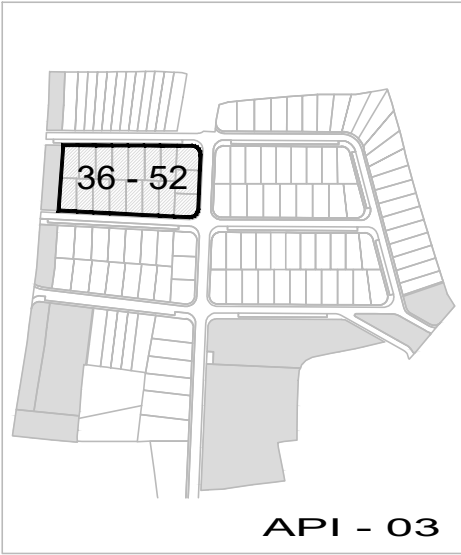


PARCELA P 50



cenitbynido.com
- 910 403 044 -


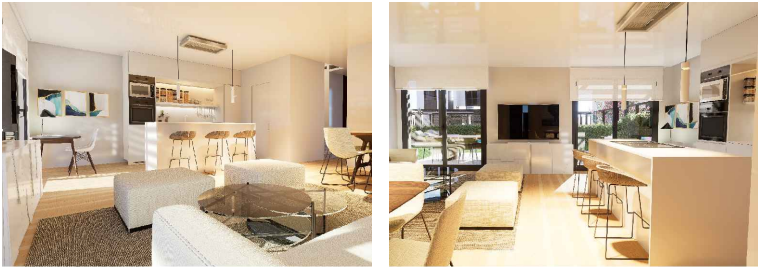


Imágenes no contractuales y meramente ilustrativas sujetas a modificaciones de orden técnico, jurídico o comercial de la dirección facultativa o autoridad competente. Las infografías son orientativas y podrán ser objeto de verificación o modificación en los proyectos técnicos. La piscina y el mobiliario de las infografías interiores no está incluido y el equipamiento de las viviendas será el indicado en la correspondiente memoria de calidades. La certificación energética se corresponde con la establecida en el proyecto en trámite. Toda la información y entrega de documentación se hará según lo establecido en el REAL Decreto 515/1989 y demás normas que pudieran cumplimentario ya sean de carácter estatal o autonómico

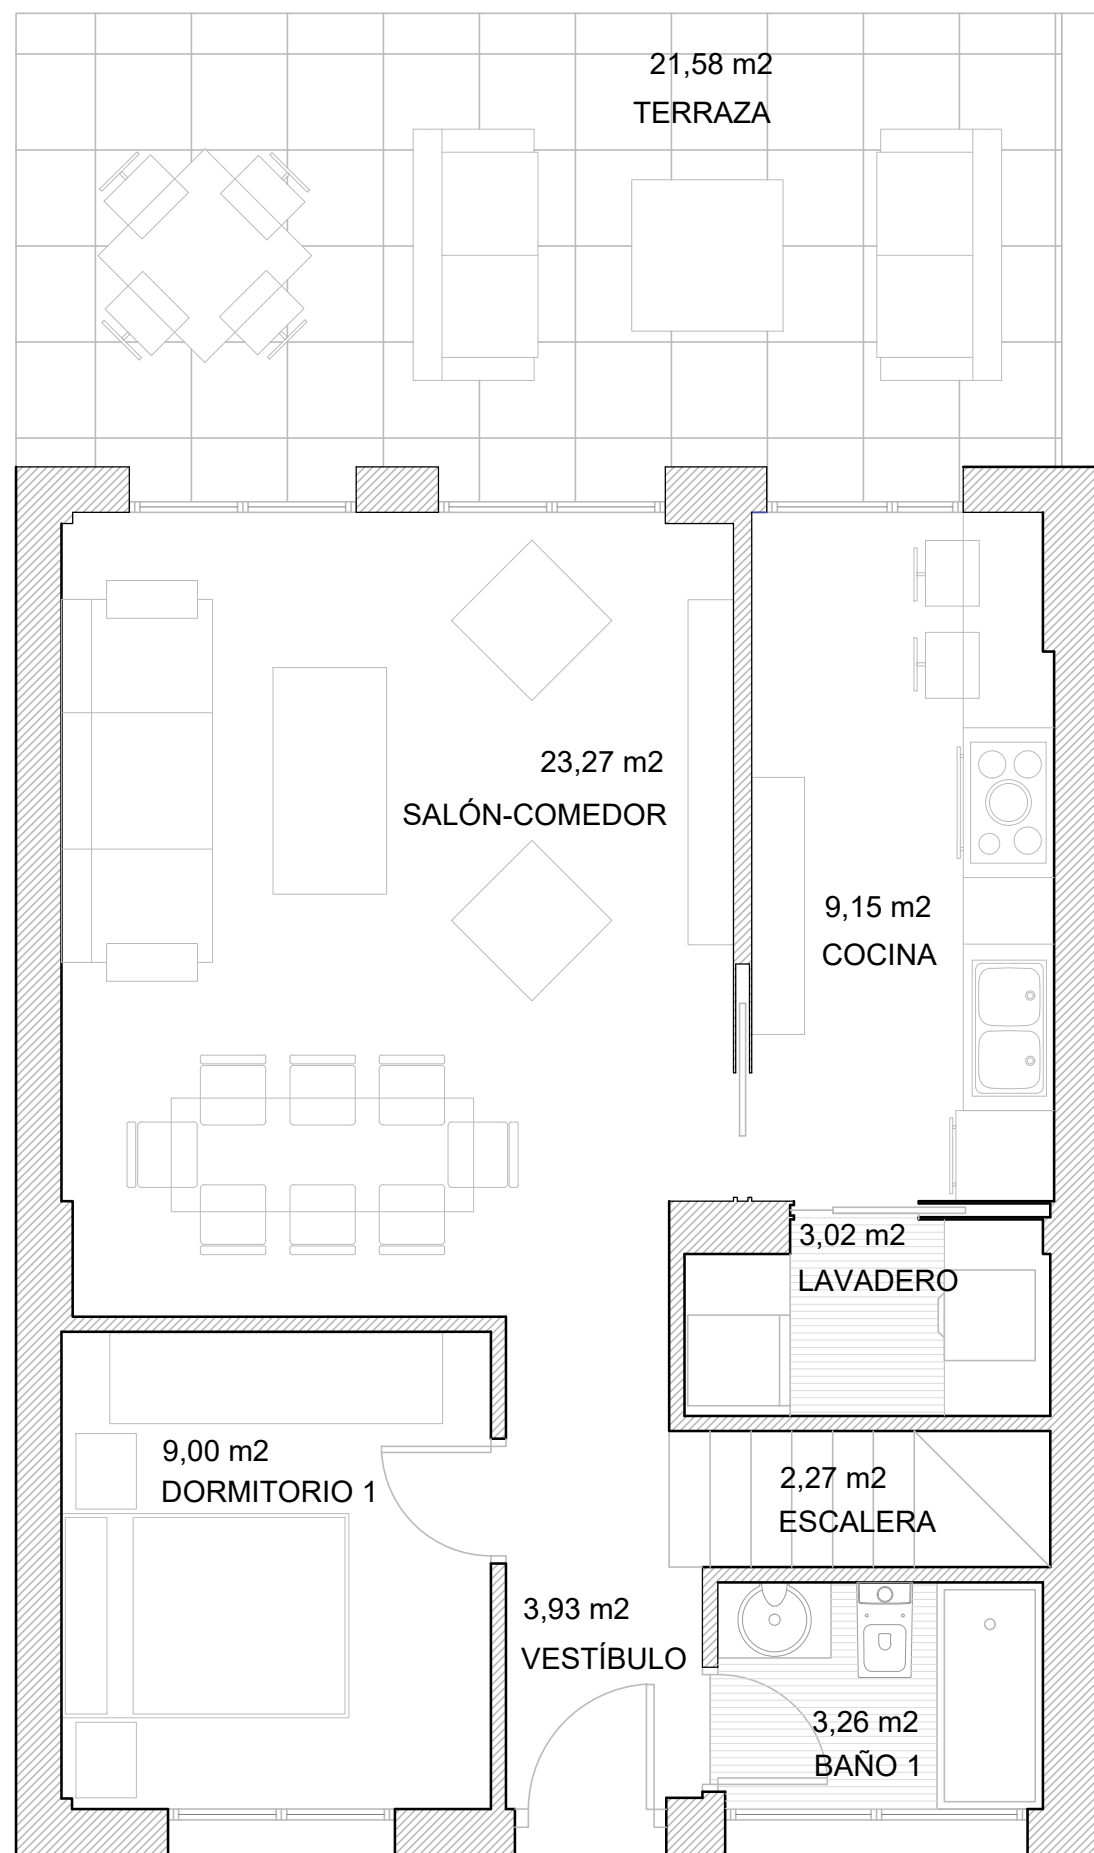

PLANTA BAJA

escala gráfica

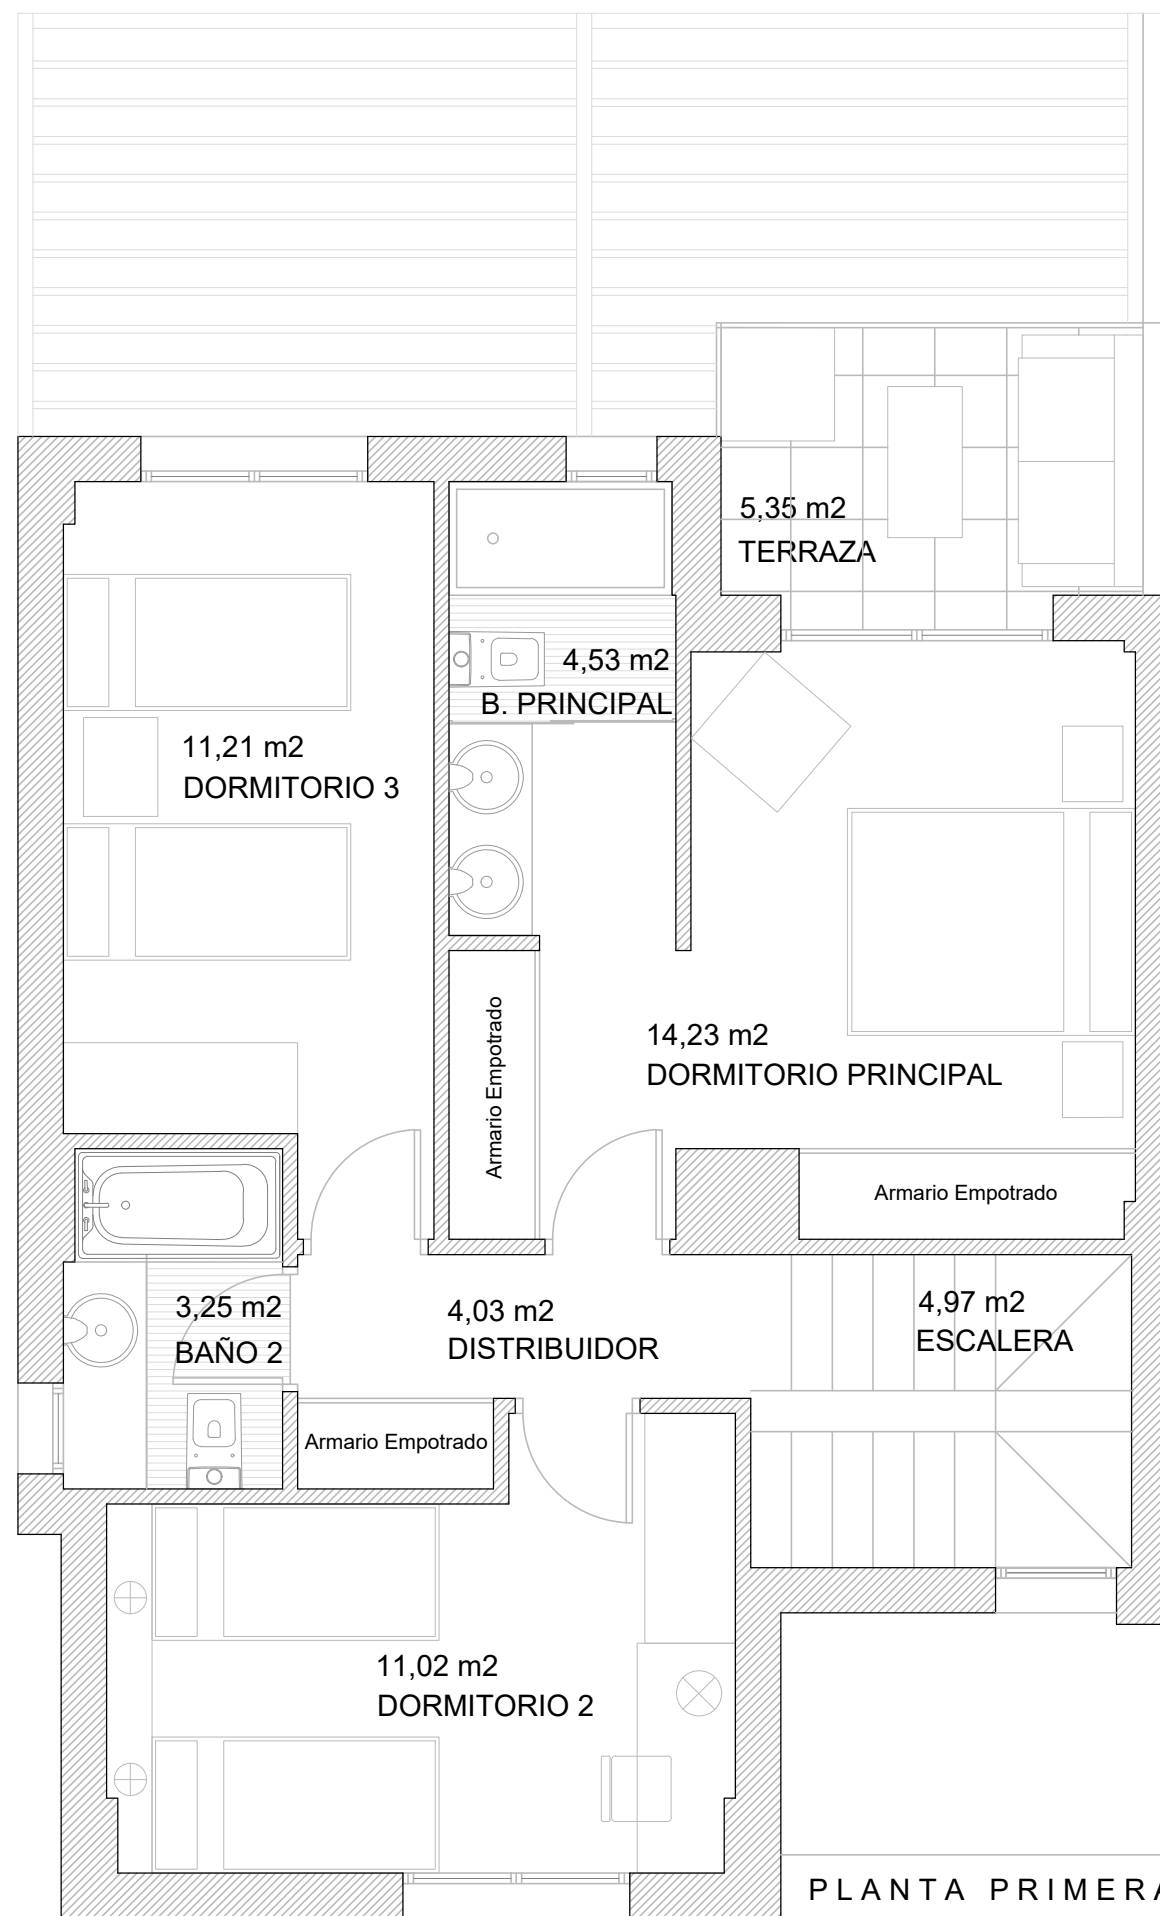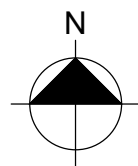

PLANTA PRIMERA

Plano a escala 1/50



PARCELA P 50


PLANTA BAJA 85,10 m²
PLANTA PRIMERA 70,10 m²

SUPERFICIE CONSTRUIDA 155,20 m²





www.cenitbynido.com

— 910 403 044 —

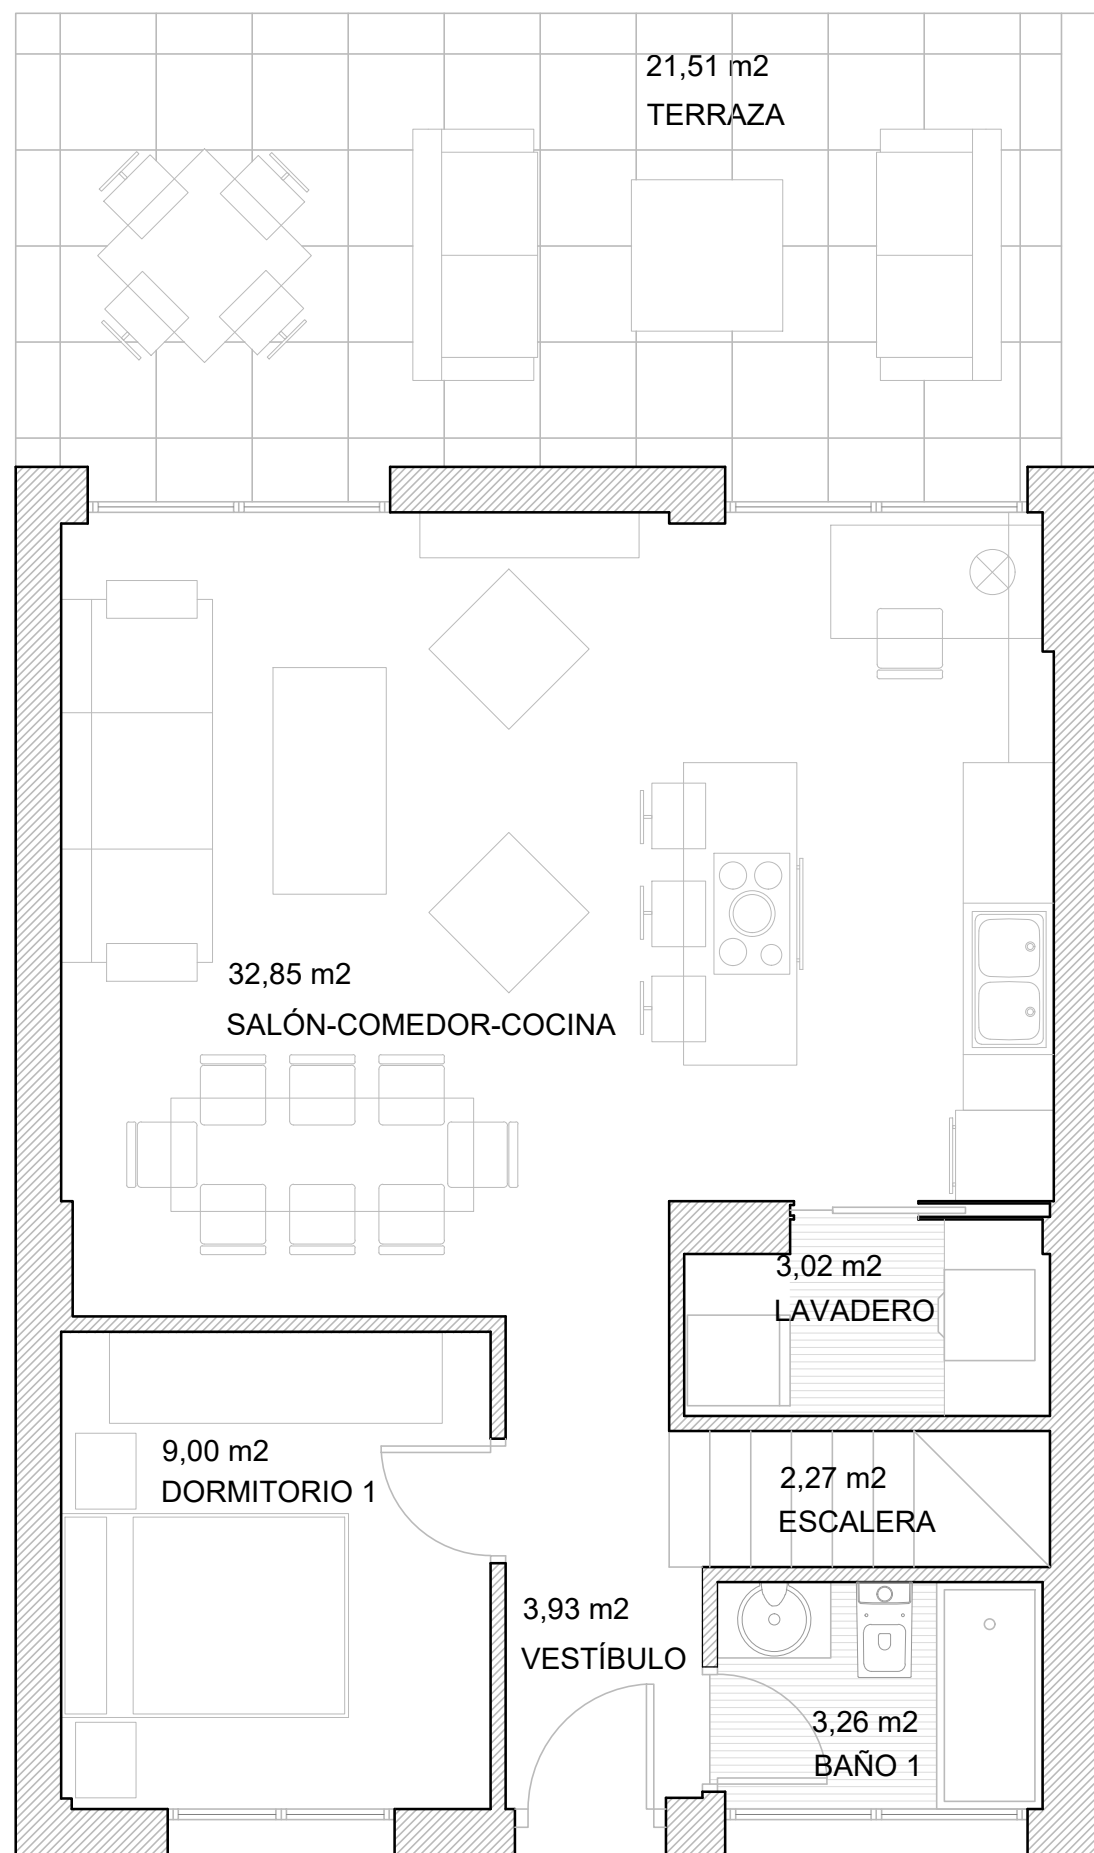

PLANTA BAJA

escala gráfica

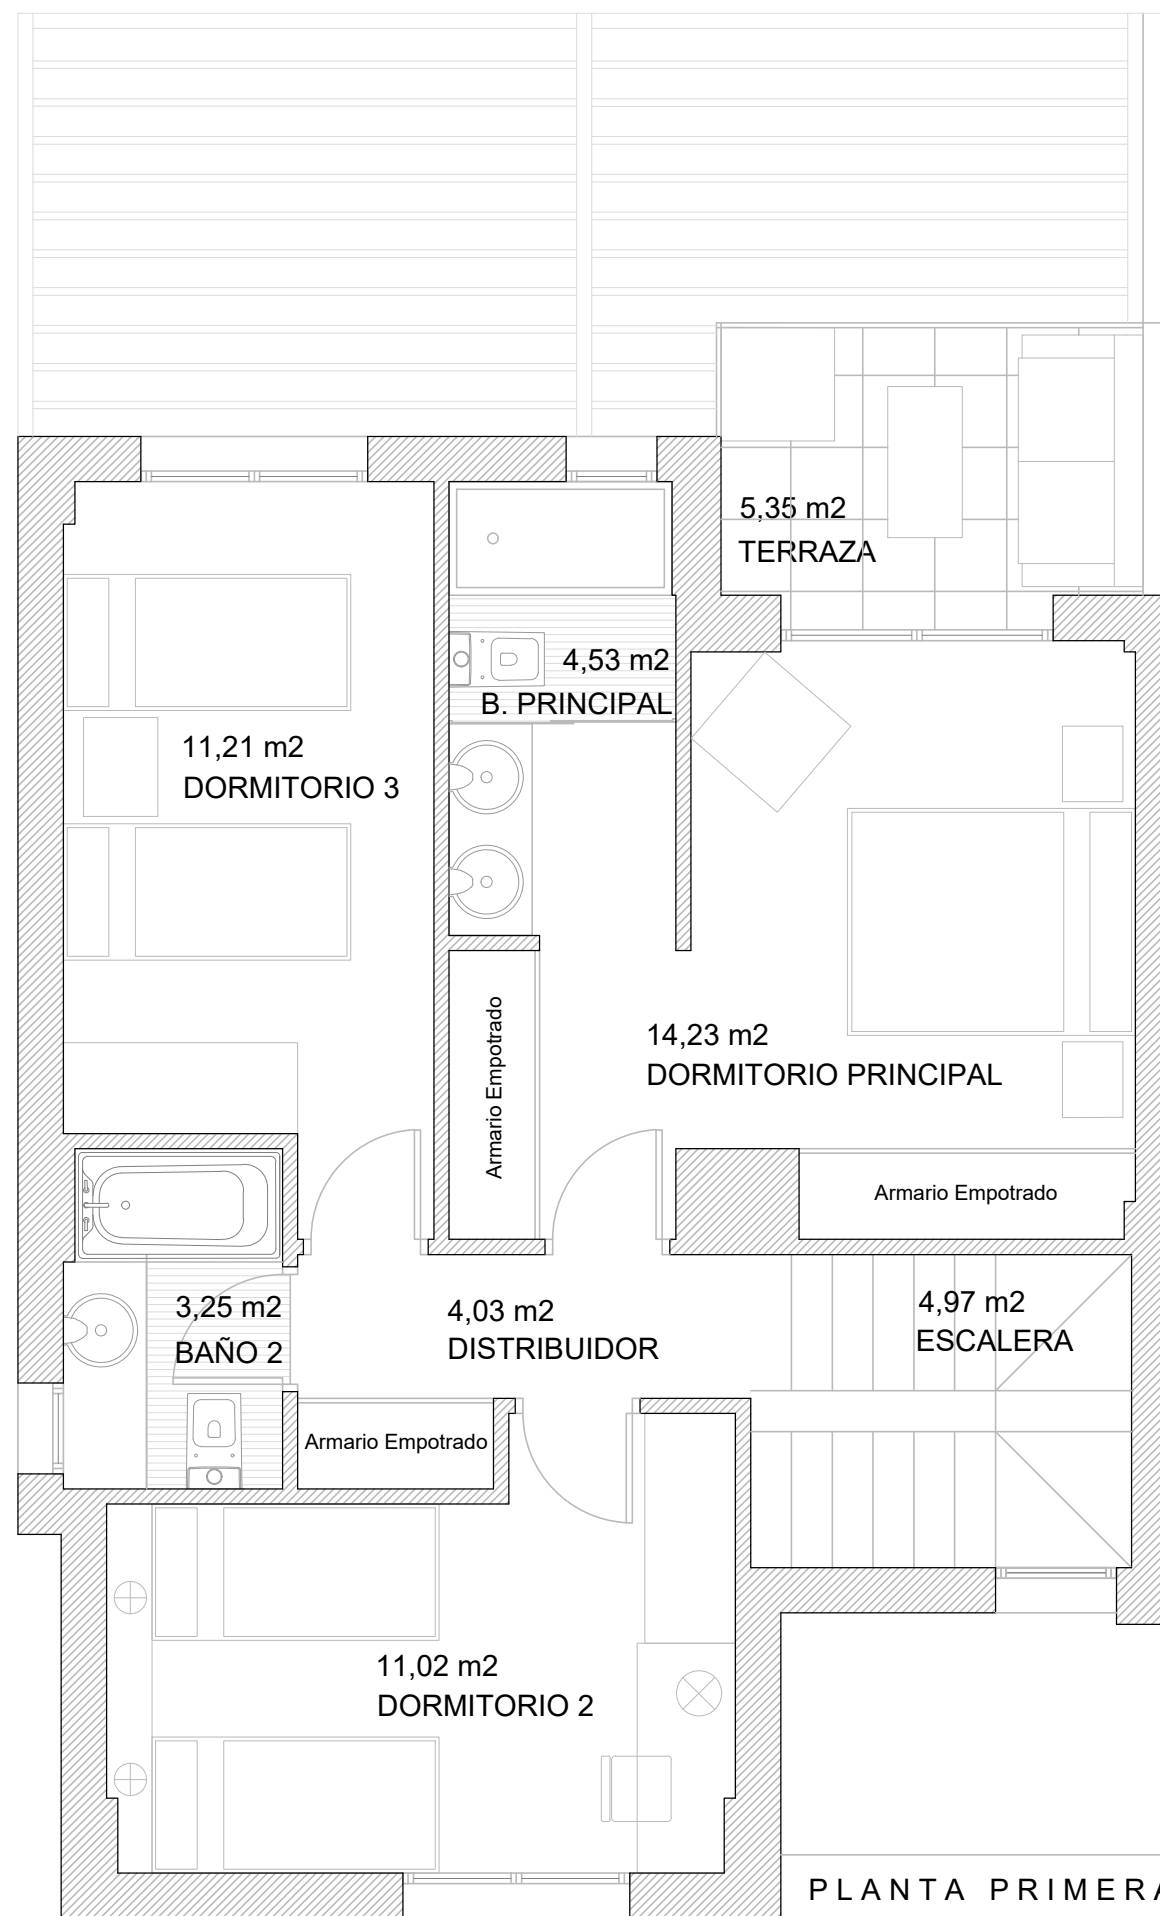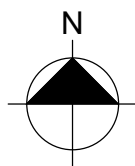

PLANTA PRIMERA

Plano a escala 1/50



PARCELA P 50

PLANTA BAJA 85,10 m2
PLANTA PRIMERA 70,10 m2


SUPERFICIE CONSTRUIDA 155,20 m2



www.cenitbynido.com

— 910 403 044 —

PARCELA P 51

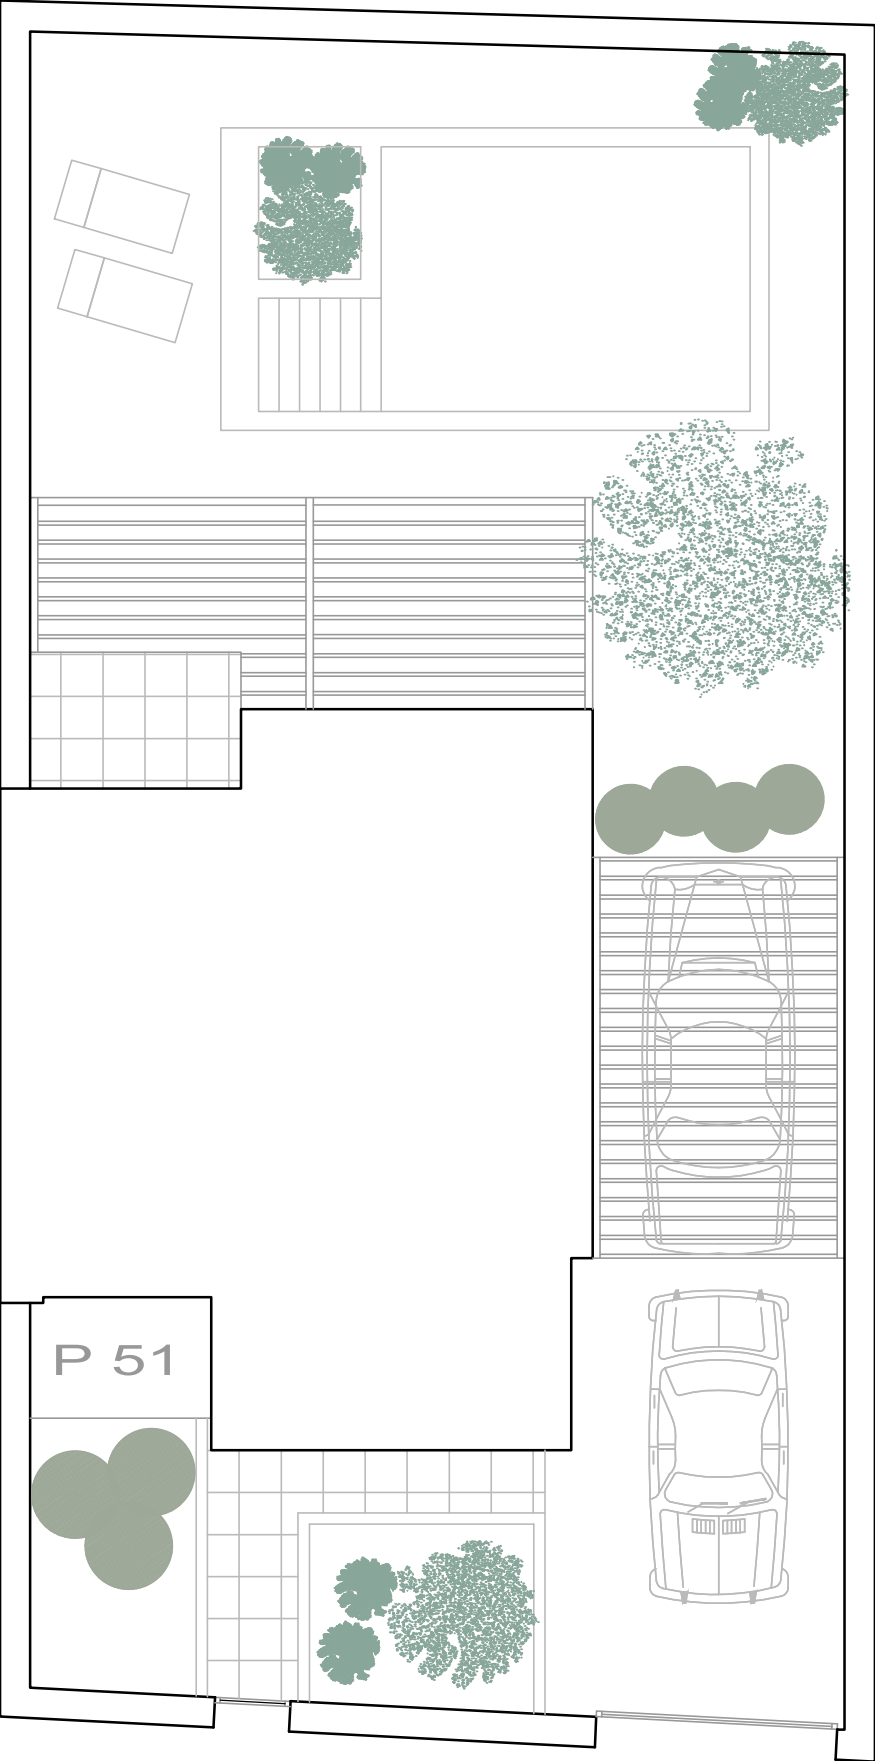


SUPERFICIE CONSTRUIDA P. BAJA	64,13 m2	S/E
Superficie Terraza P. Baja	20,97 m2	
SUPERFICIE CONSTRUIDA P. PRIMERA	64,94 m2	
Superficie Terraza P. Primera	5,16 m2	
TOTAL SUPERFICIE CONSTRUIDA	129,07 m2	
SUPERFICIE PARCELA	250,14 m2	
SUPERFICIE NETA PARCELA	165,04 m2	

A P I - 03 FUENTE EL SAZ DE JARAMA




MANZANA 36 - 52

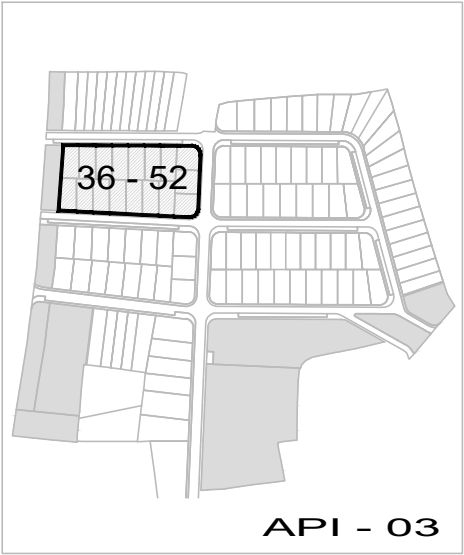


PARCELA P 51





cenitbynido.com
- 910 403 044 -

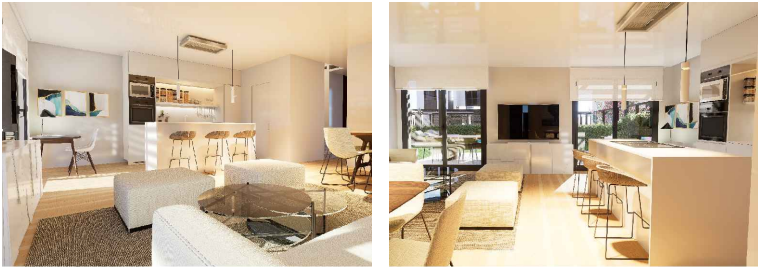

Imágenes no contractuales y meramente ilustrativas sujetas a modificaciones de orden técnico, jurídico o comercial de la dirección facultativa o autoridad competente. Las infografías son orientativas y podrán ser objeto de verificación o modificación en los proyectos técnicos. La piscina y el mobiliario de las infografías interiores no está incluido y el equipamiento de las viviendas será el indicado en la correspondiente memoria de calidades. La certificación energética se corresponde con la establecida en el proyecto en trámite. Toda la información y entrega de documentación se hará según lo establecido en el REAL Decreto 515/1989 y demás normas que pudieran cumplimentario ya sean de carácter estatal o autonómico

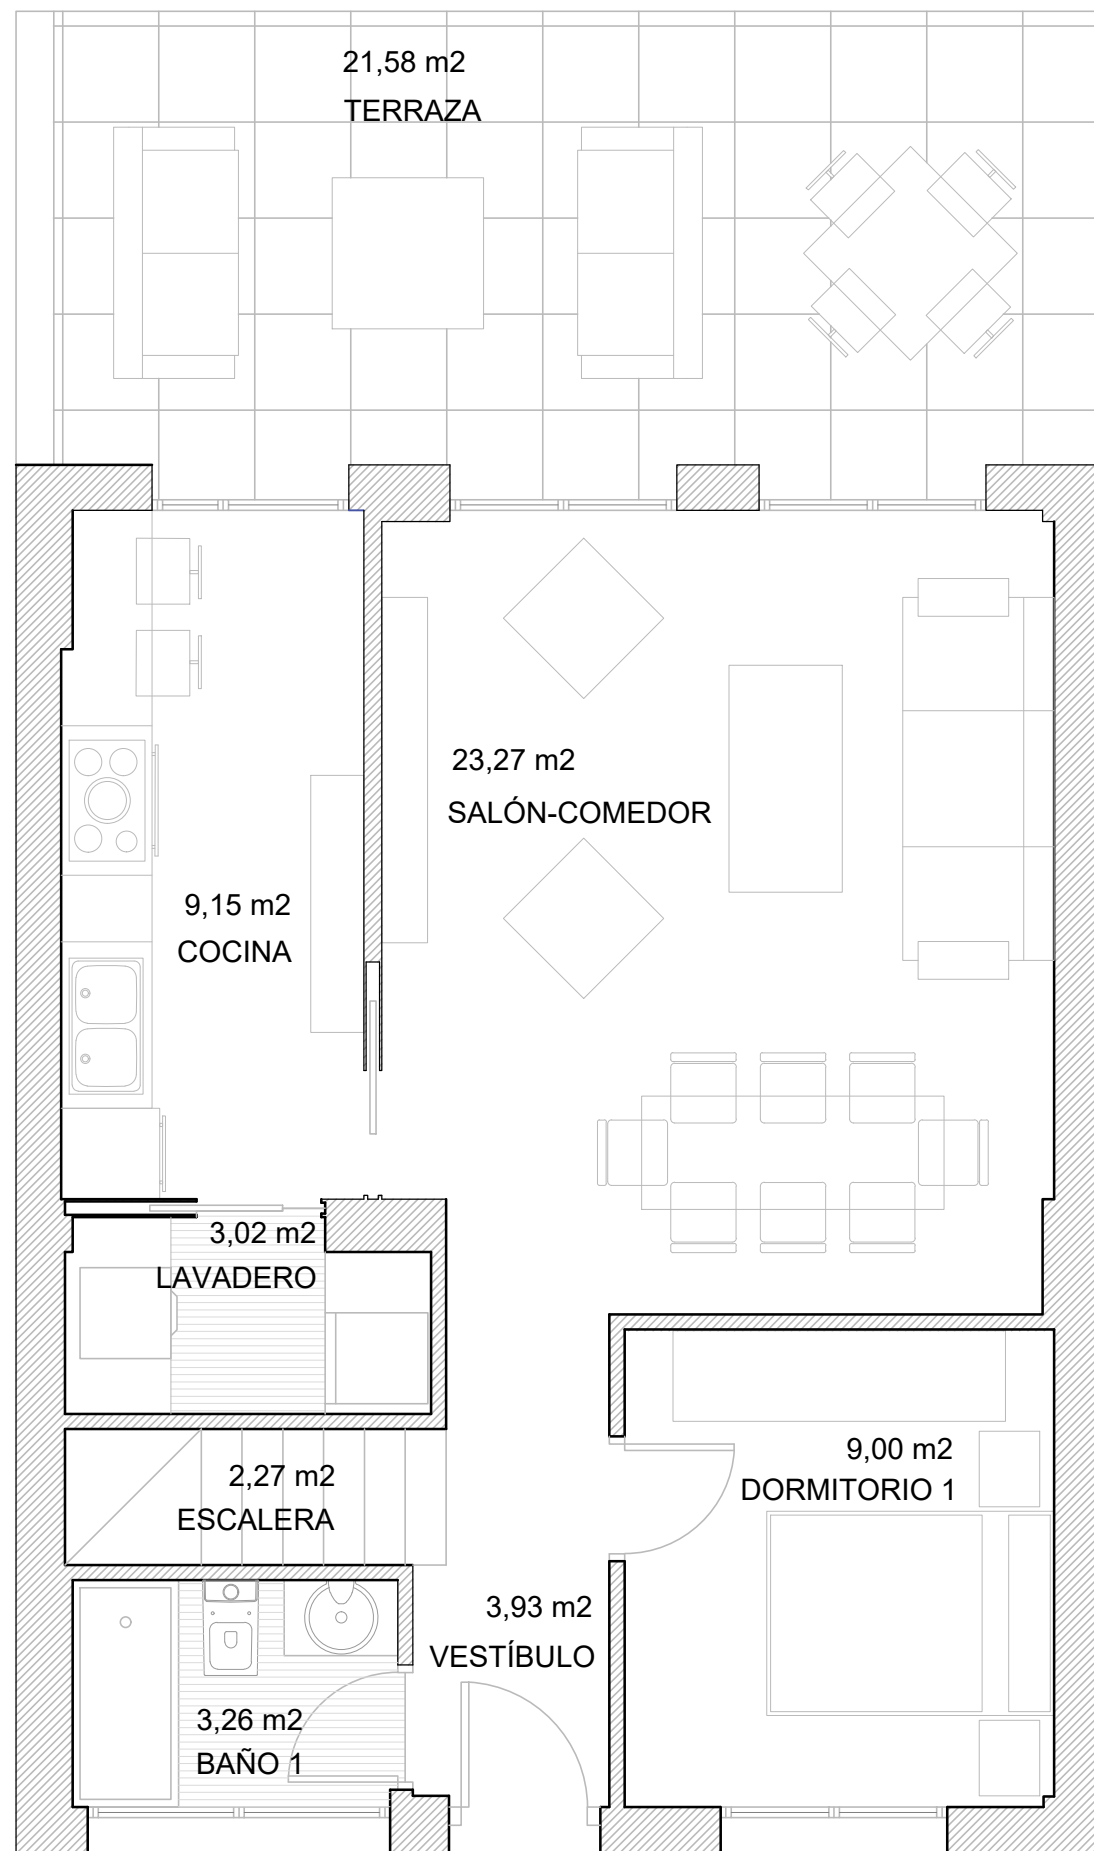

PLANTA BAJA

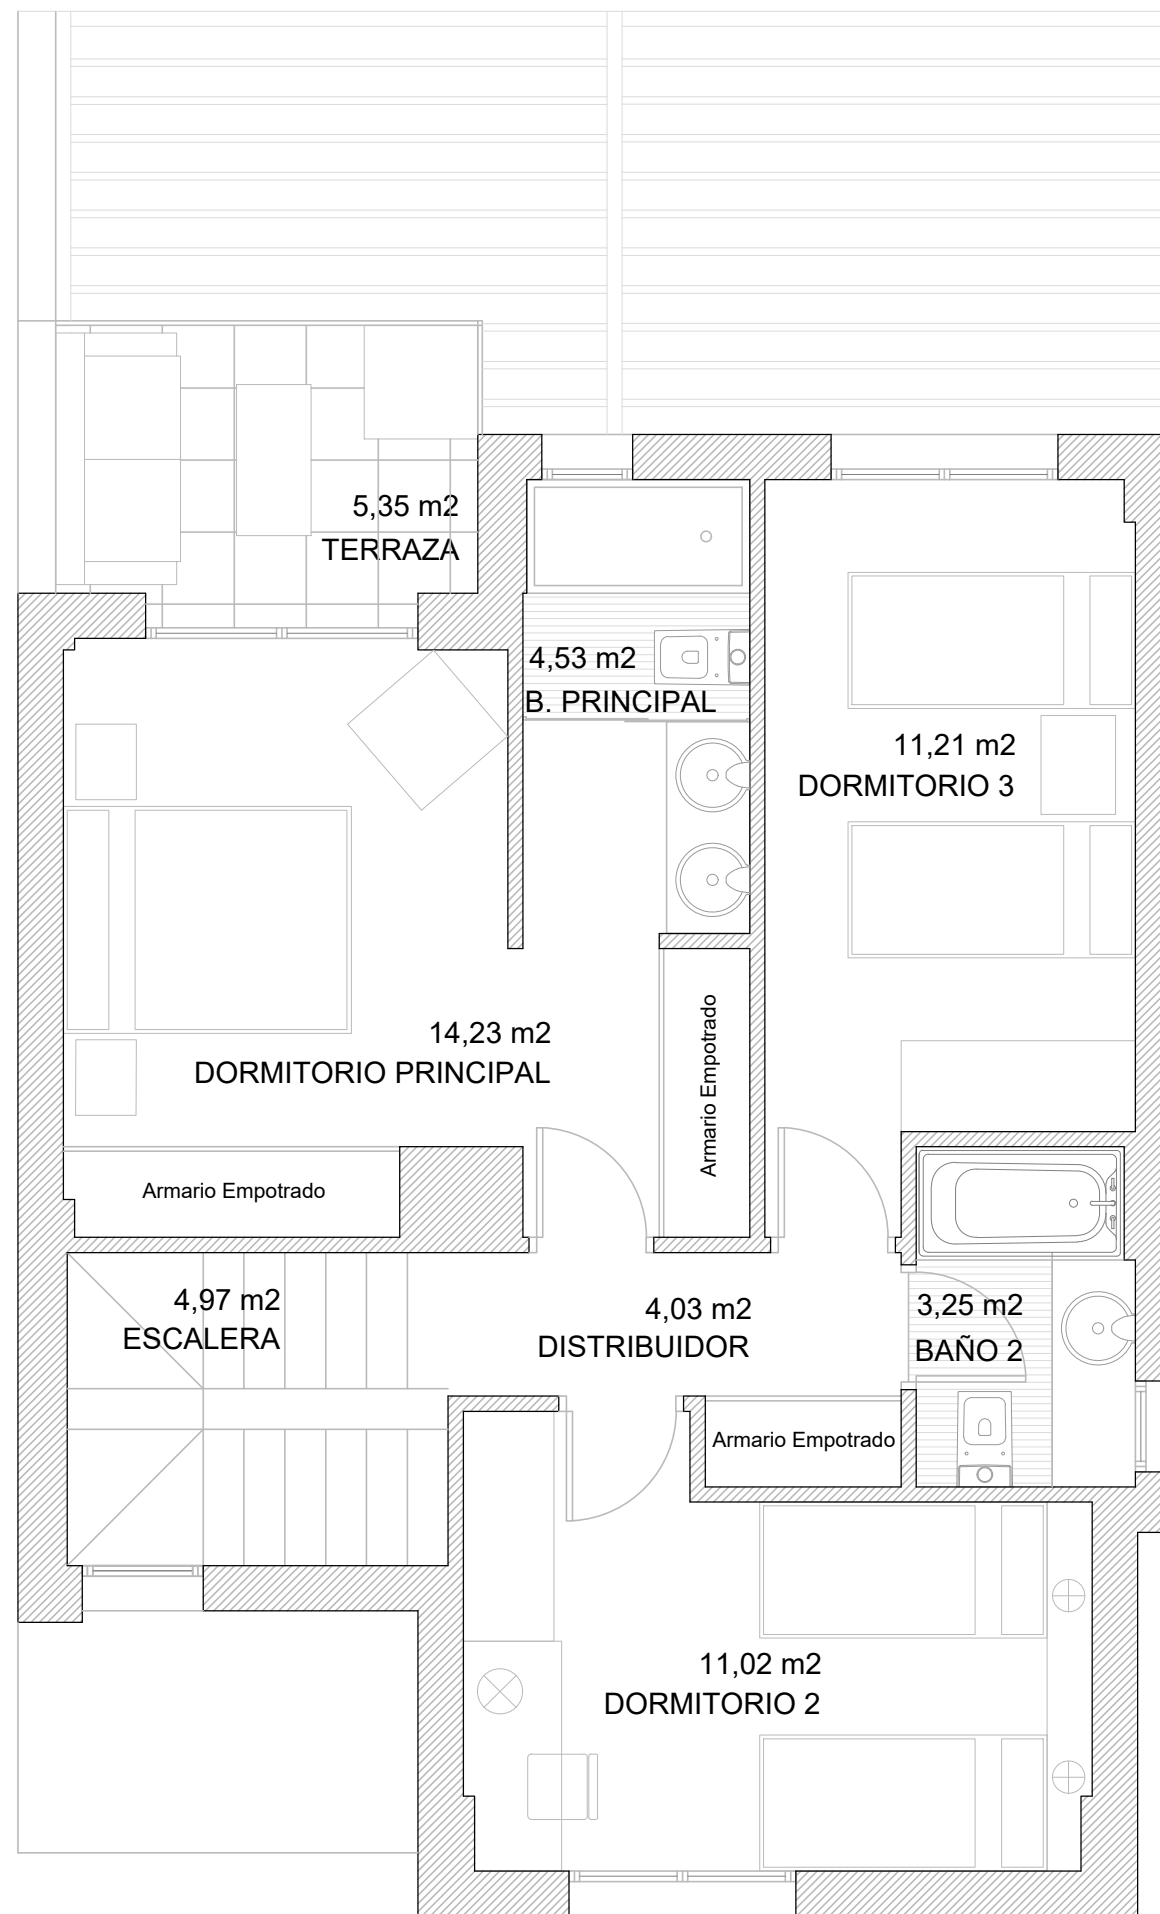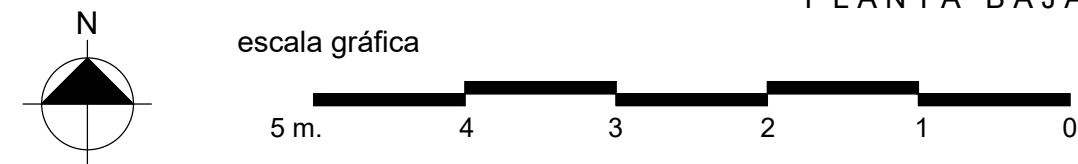

PLANTA PRIMERA

Plano a escala 1/50



PARCELA P 51

PLANTA BAJA	85,10 m ²
PLANTA PRIMERA	70,10 m ²

SUPERFICIE CONSTRUIDA	155,20 m ²
-----------------------	-----------------------





www.cenitbynido.com

— 910 403 044 —



PLANTA BAJA

escala gráfica

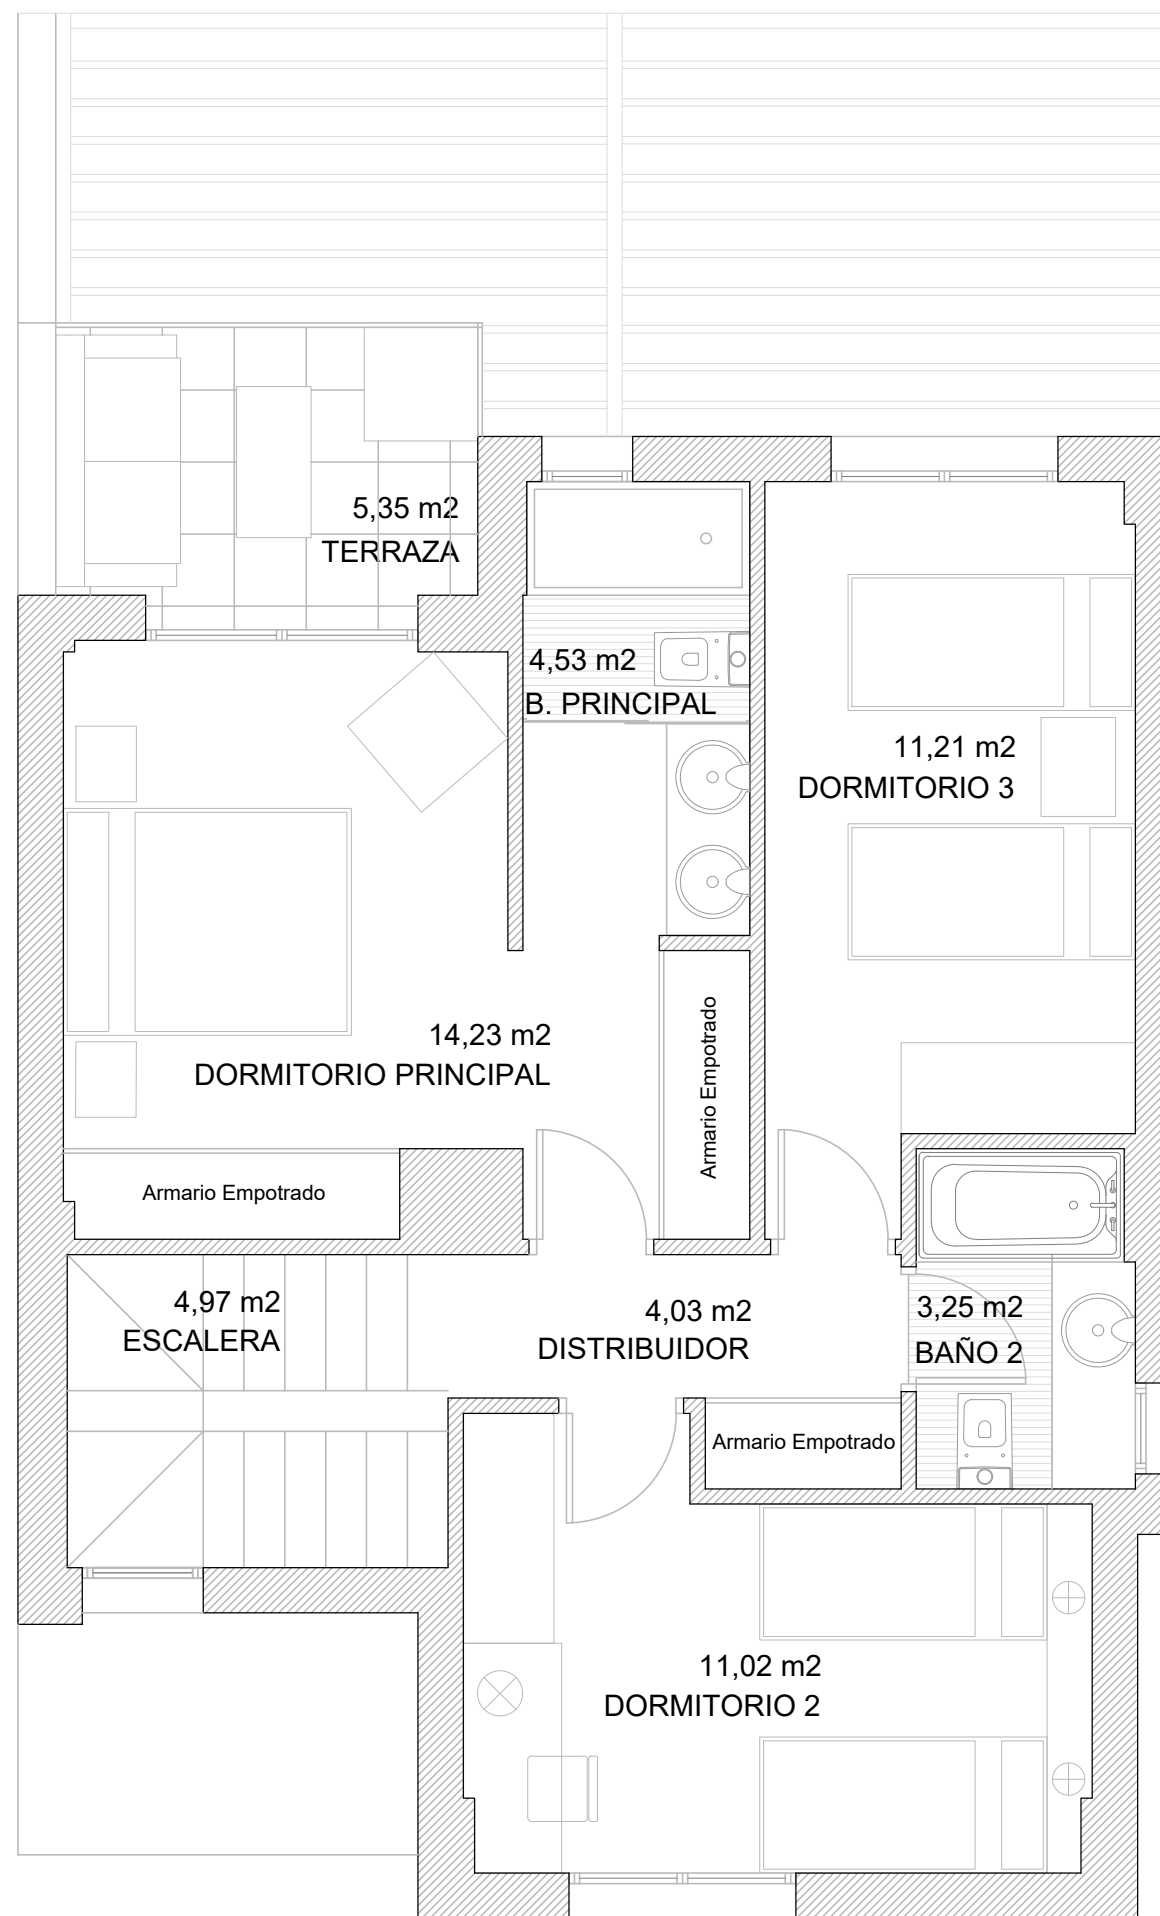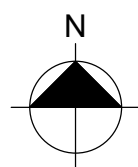

PLANTA PRIMERA

Plano a escala 1/50



PARCELA P 51

PLANTA BAJA 85,10 m2
PLANTA PRIMERA 70,10 m2


SUPERFICIE CONSTRUIDA 155,20 m2



www.cenitbynido.com

— 910 403 044 —

PARCELA P 52

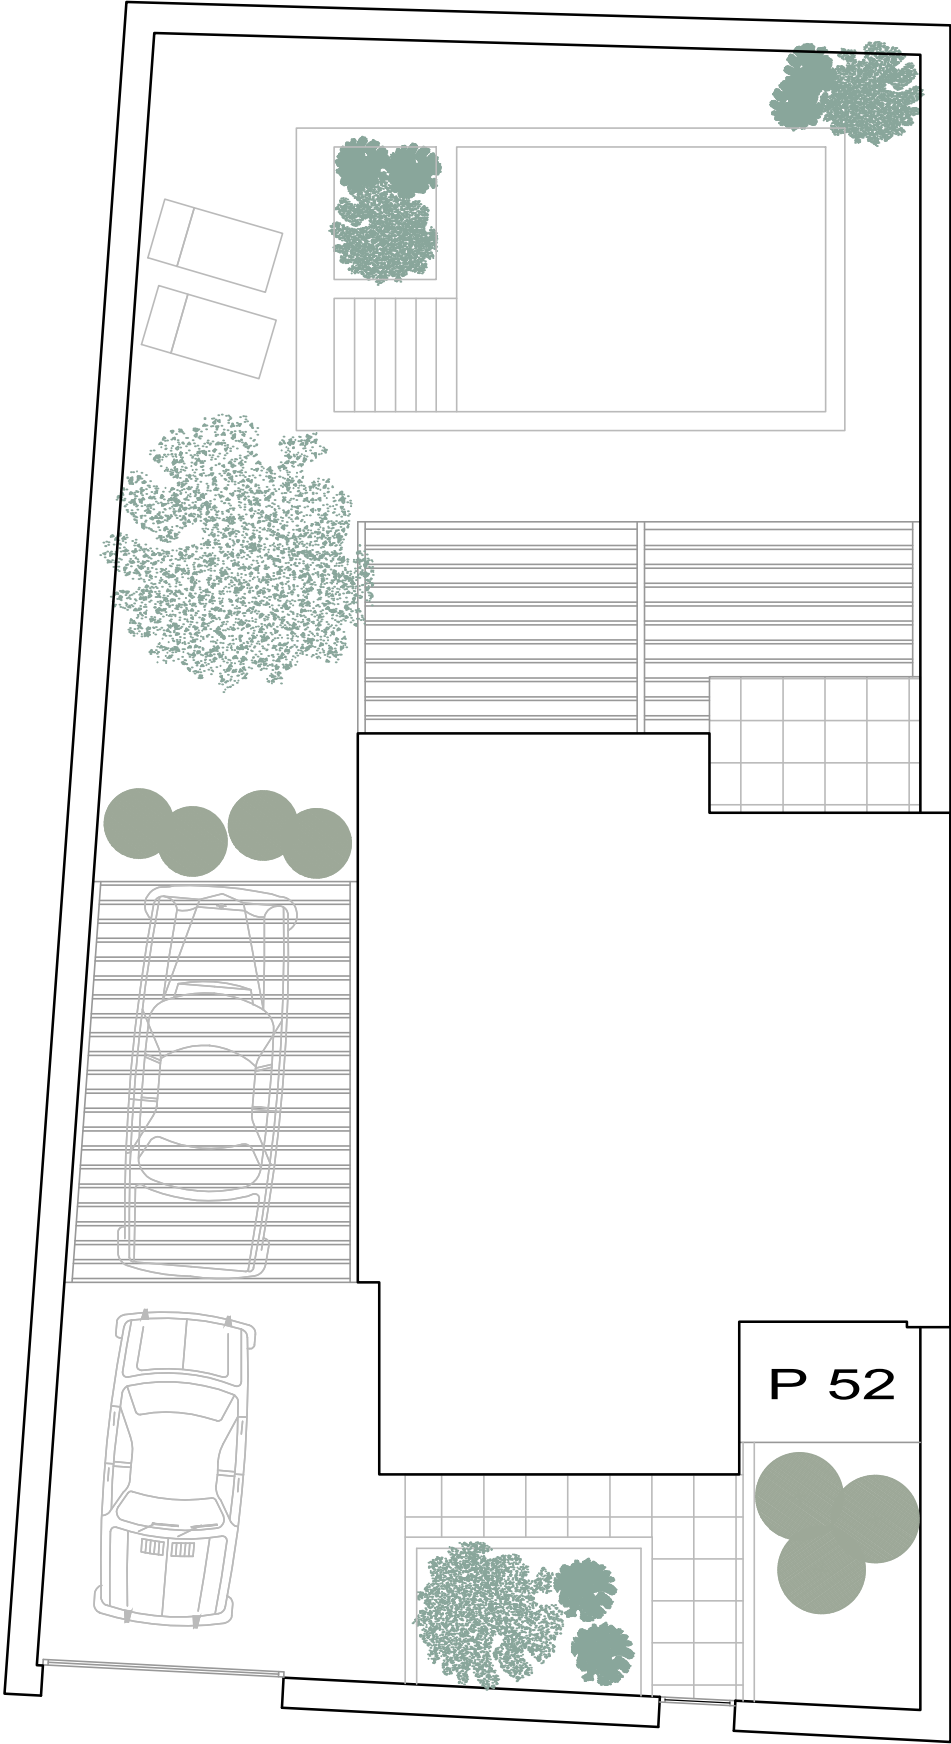


SUPERFICIE CONSTRUIDA P. BAJA	64,13 m2	S/E
Superficie Terraza P. Baja	20,97 m2	
SUPERFICIE CONSTRUIDA P. PRIMERA	64,94 m2	
Superficie Terraza P. Primera	5,16 m2	
TOTAL SUPERFICIE CONSTRUIDA	129,07 m2	
SUPERFICIE PARCELA	250,14 m2	
SUPERFICIE NETA PARCELA	165,04 m2	


API - 03 FUENTE EL SAZ DE JARAMA




MANZANA 36 - 52

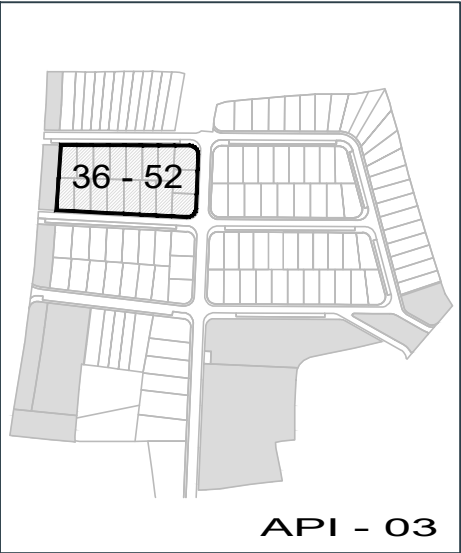

cenitbynido.com
- 910 403 044 -


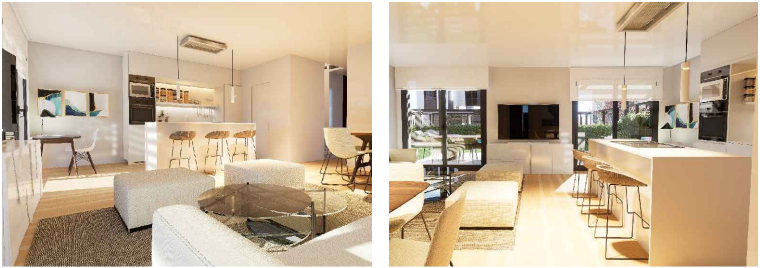


Imágenes no contractuales y meramente ilustrativas sujetas a modificaciones de orden técnico, jurídico o comercial de la dirección facultativa o autoridad competente. Las infografías son orientativas y podrán ser objeto de verificación o modificación en los proyectos técnicos. La piscina y el mobiliario de las infografías interiores no está incluido y el equipamiento de las viviendas será el indicado en la correspondiente memoria de calidades. La certificación energética se corresponde con la establecida en el proyecto en trámite. Toda la información y entrega de documentación se hará según lo establecido en el REAL Decreto 515/1989 y demás normas que pudieran cumplimentario ya sean de carácter estatal o autonómico

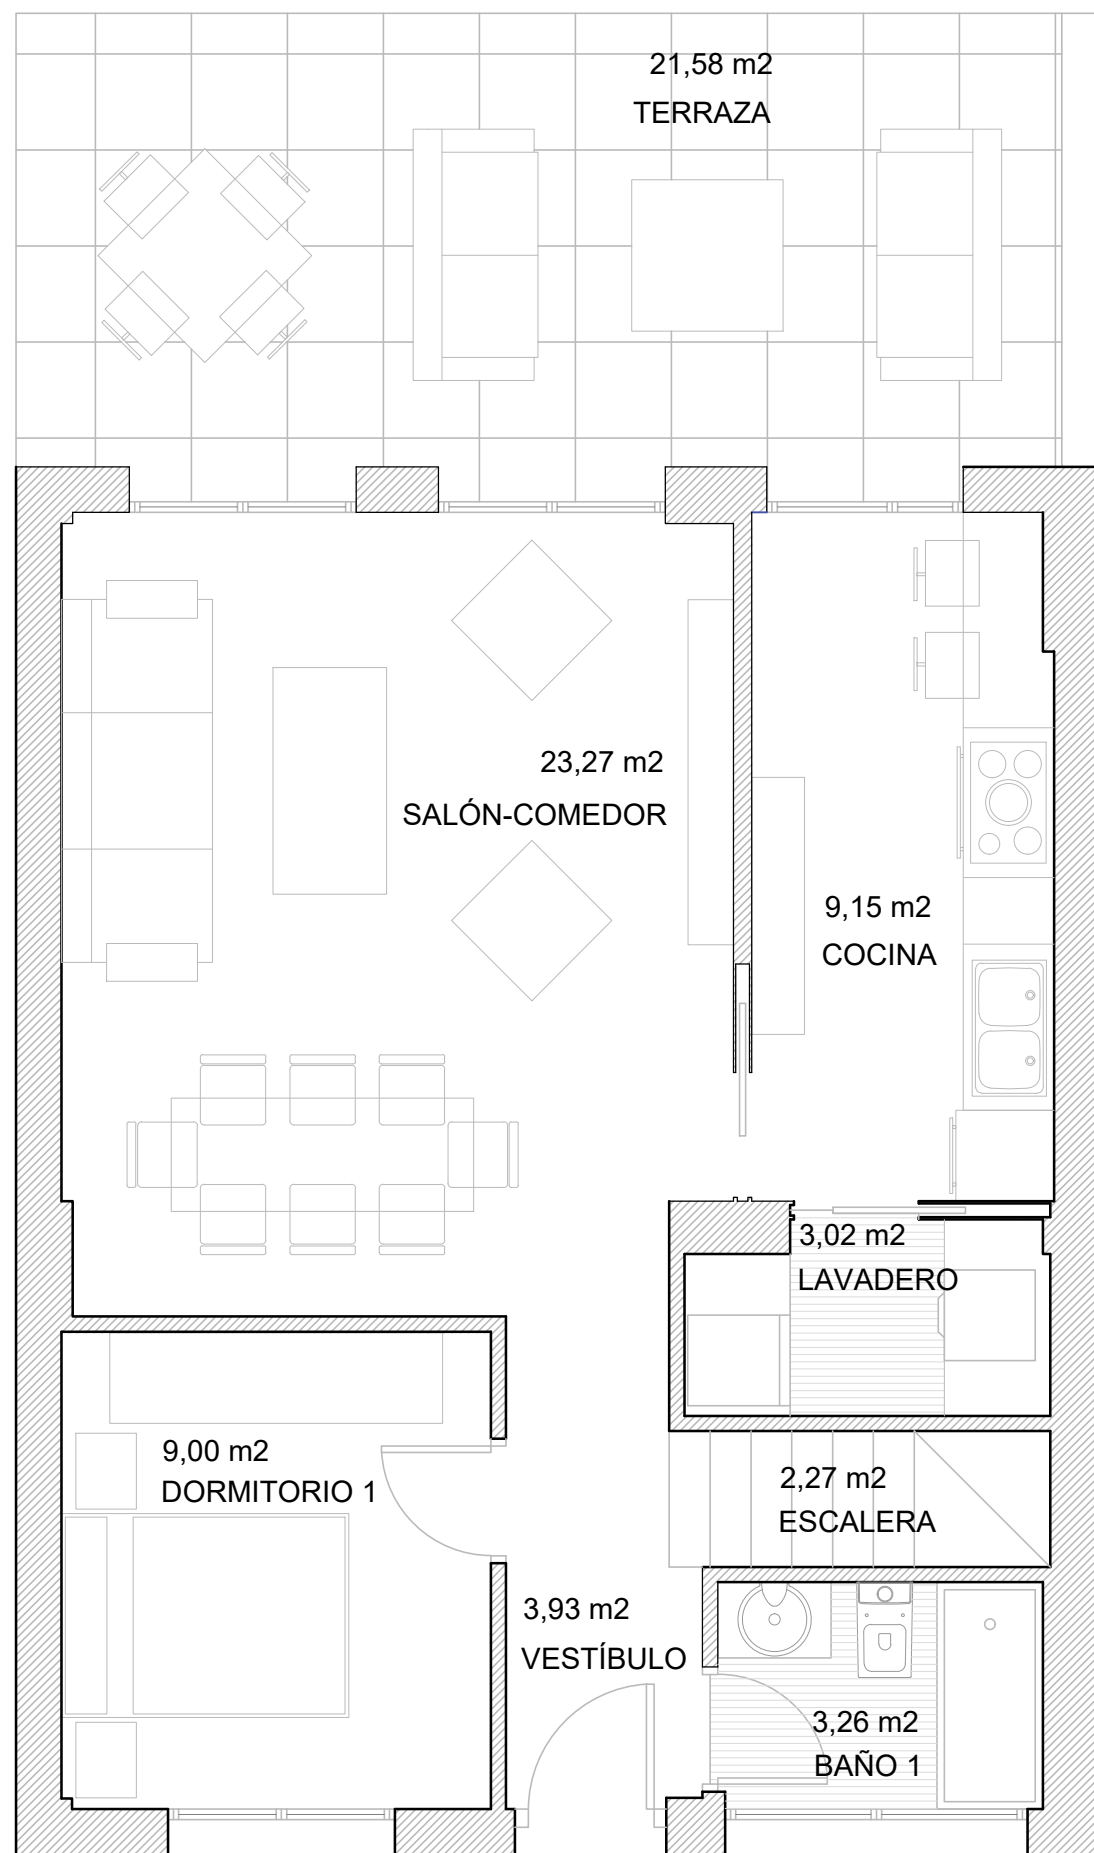

PLANTA BAJA

escala gráfica

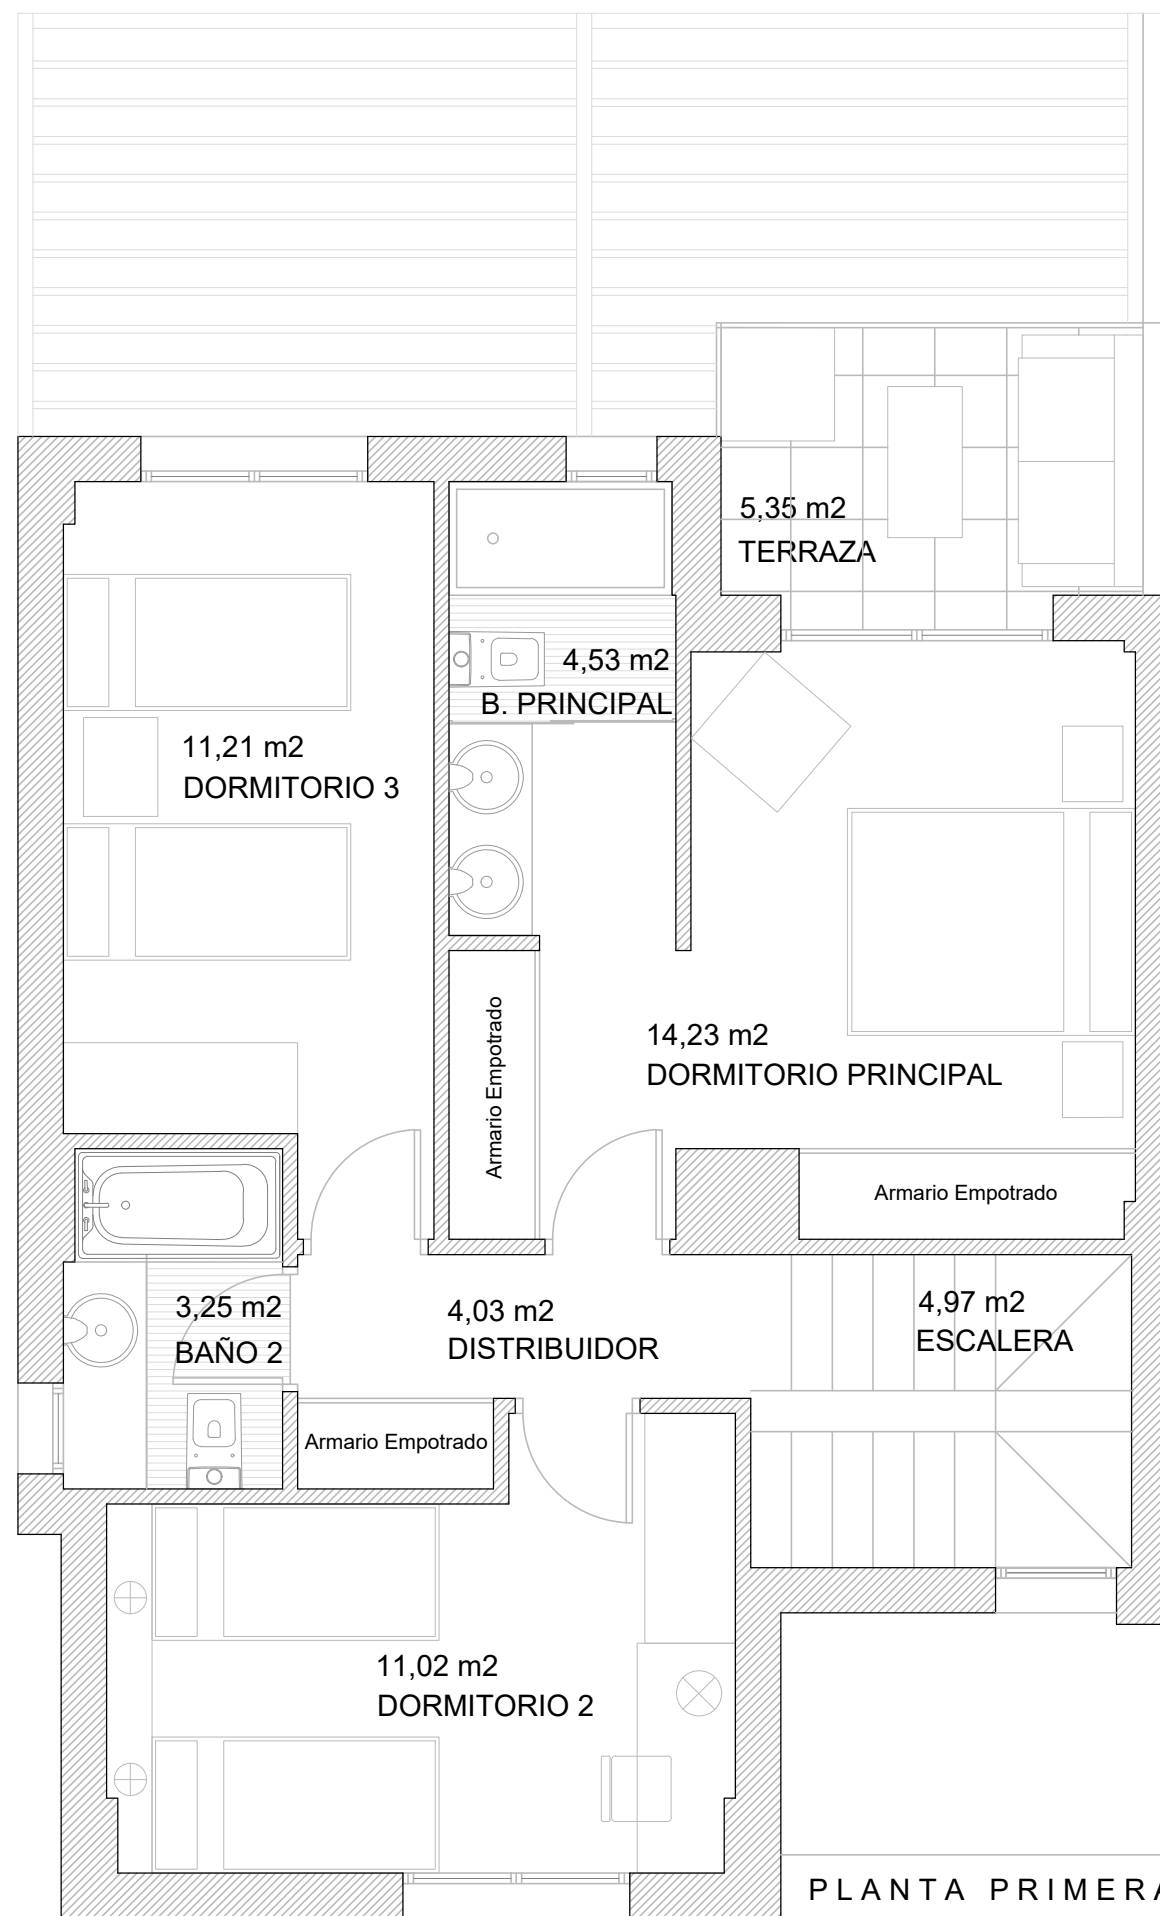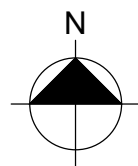

PLANTA PRIMERA

Plano a escala 1/50



PARCELA P 52


PLANTA BAJA 85,10 m²
PLANTA PRIMERA 70,10 m²

SUPERFICIE CONSTRUIDA 155,20 m²





www.cenitbynido.com

— 910 403 044 —

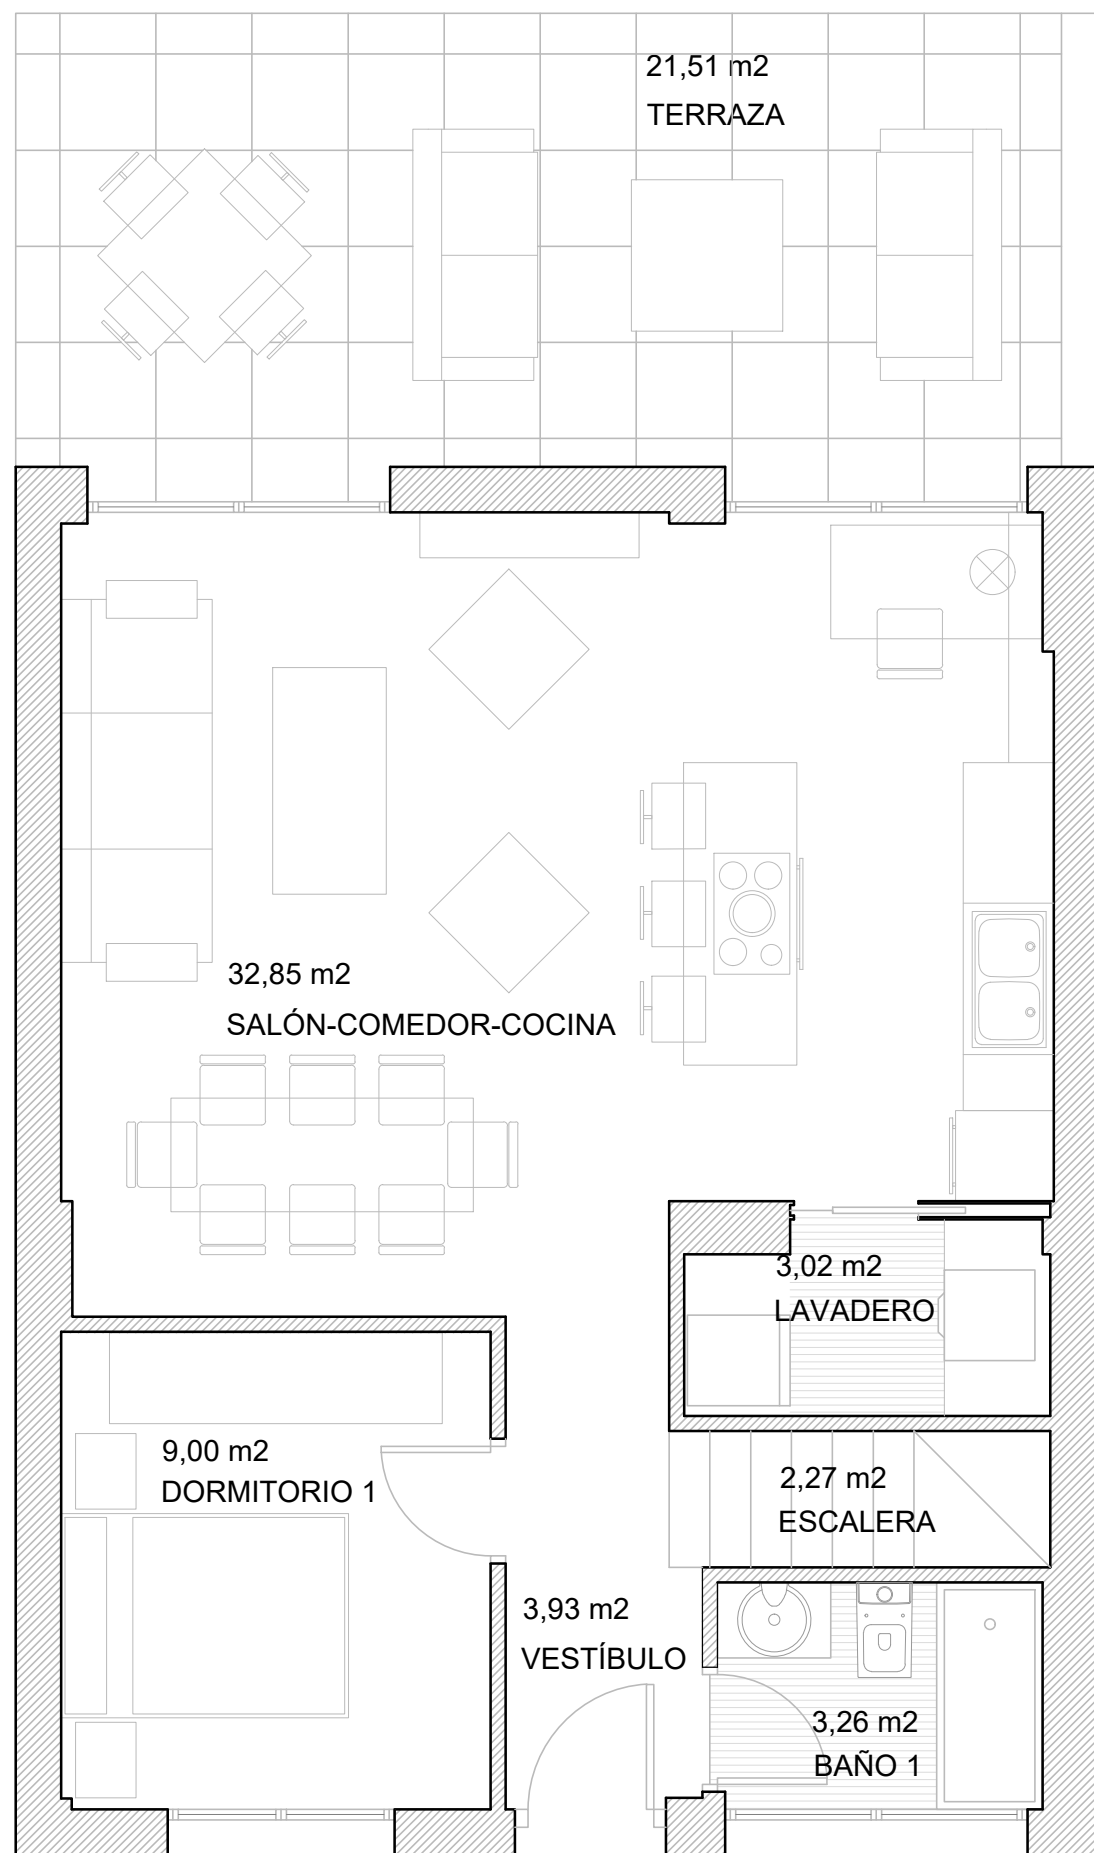

PLANTA BAJA

escala gráfica

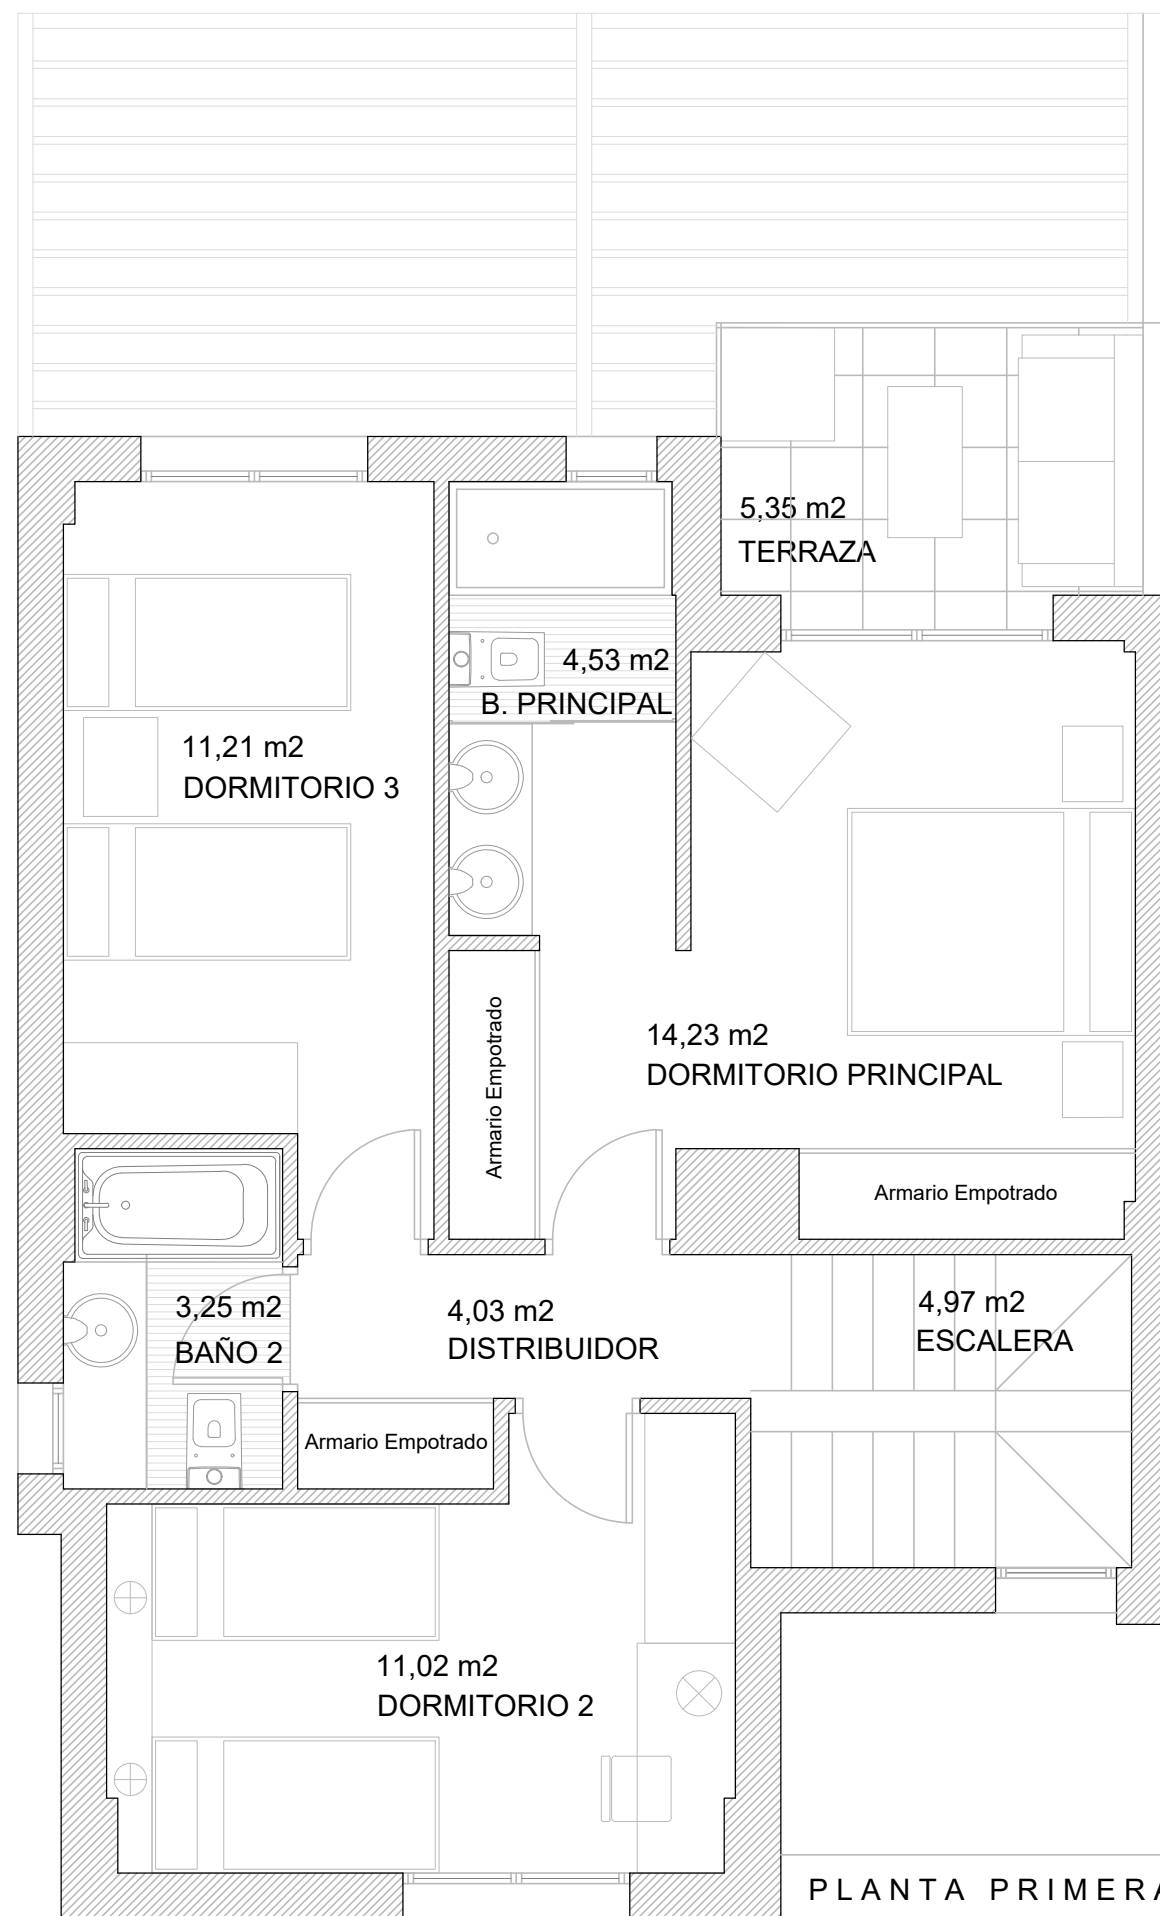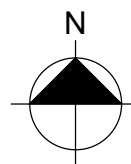

PLANTA PRIMERA

Plano a escala 1/50



PARCELA P 52

PLANTA BAJA 85,10 m2
PLANTA PRIMERA 70,10 m2

SUPERFICIE CONSTRUIDA 155,20 m2



www.cenitbynido.com

— 910 403 044 —